



Tranšejas atbalsta sienu uzstādīšana

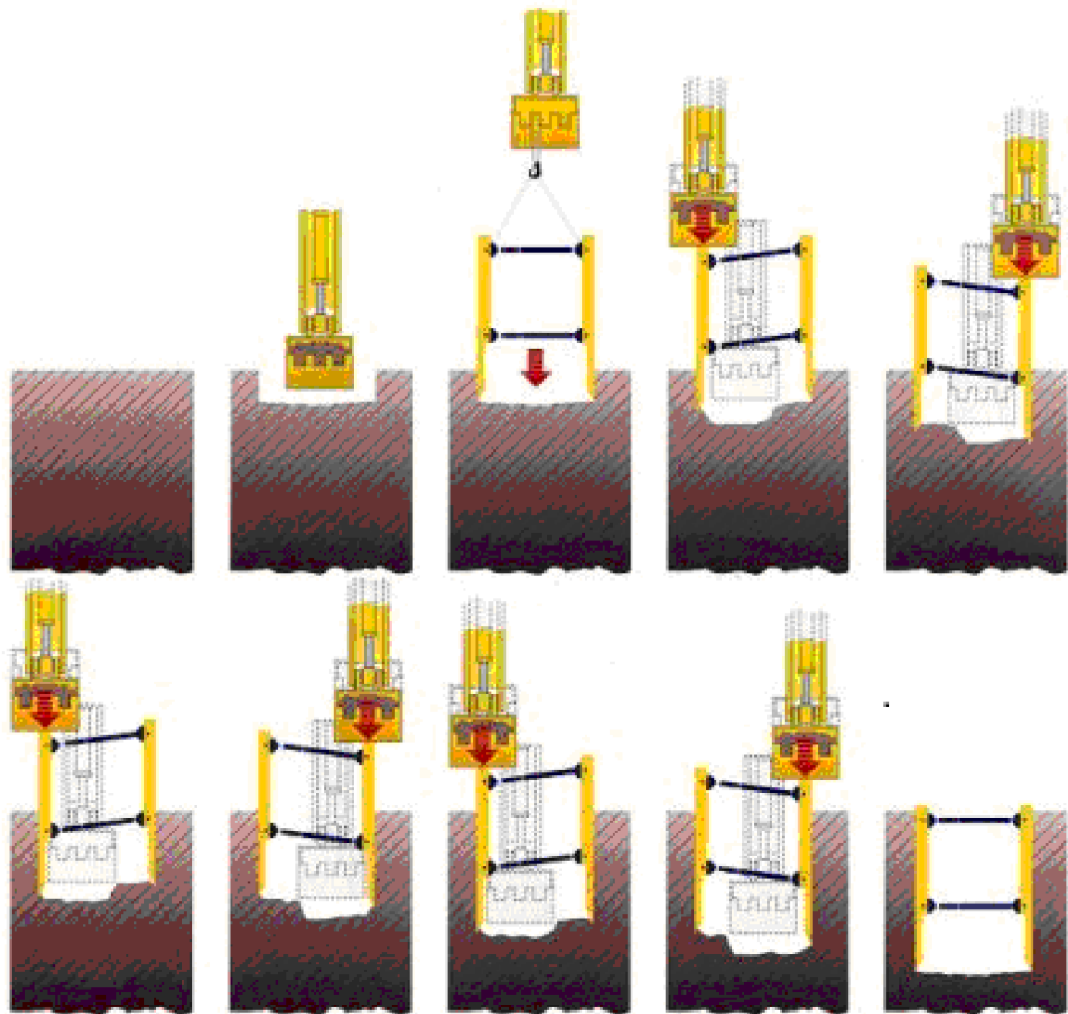

- PIEZĪME:
- 1. Būvgrāvja nogāžu nostiprināšanai var izmantot vairogu stiprinājumus vai inventāros izbīdāmos stiprinājumus.
 - 2. Nepieciešama slodze tranšejas atbalsta sienu iegrēmdēšanai sastādis no 34 līdz 44 kN/m2.
 - 3. Atbalsta sienu izmēri plāksnes augstums no 1.0m līdz 2.4 m, plāksnes garums no 2.0m līdz 3.0m.

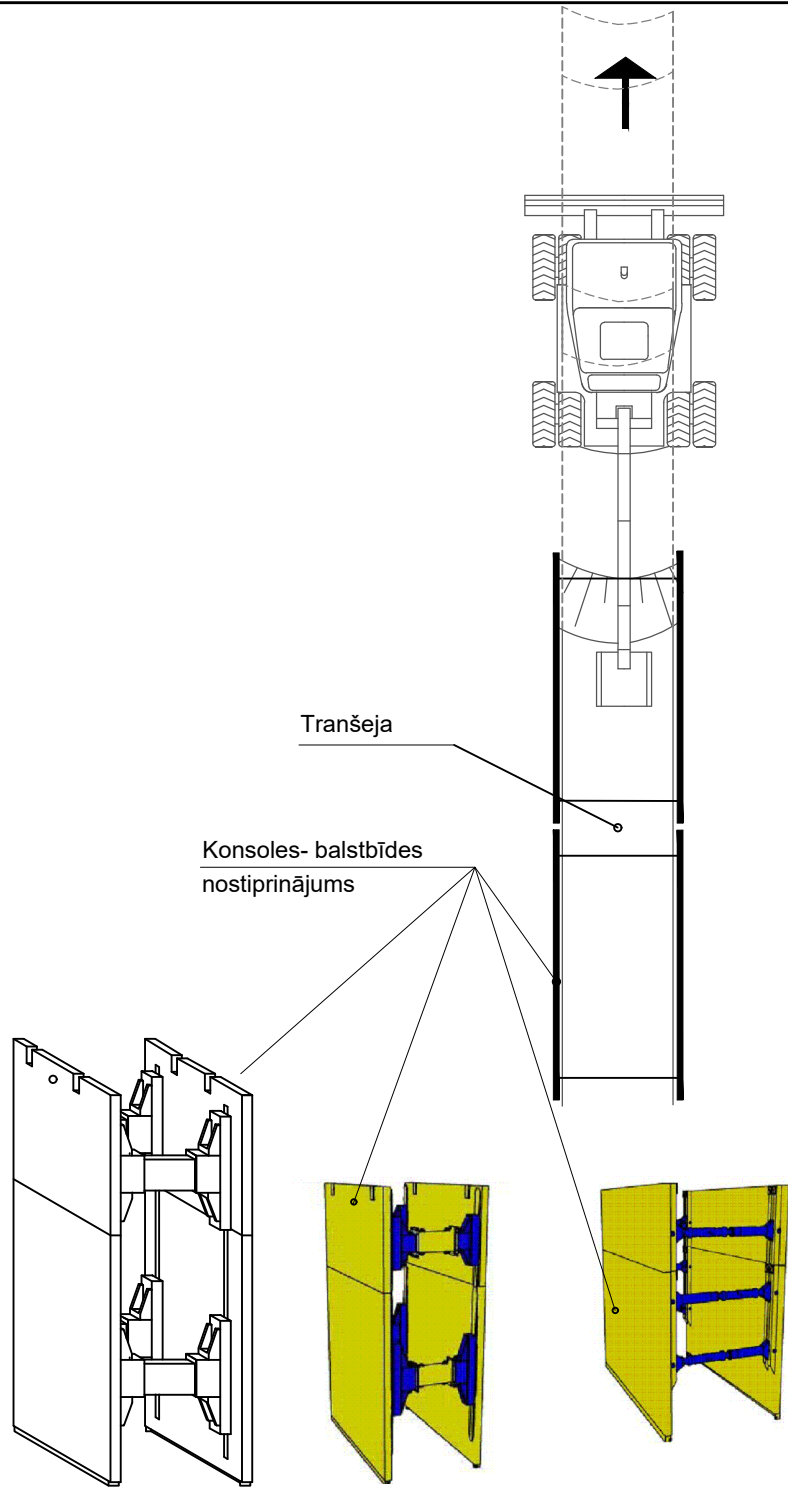

PIEZĪMES:
LAPU SKATĪT KOPĀ AR VISĀM DOP-DAĻAS LAPĀM UN SKAIDROJOŠO APRAKSTU.

BŪVPROJEKTA IZSTRĀDĀTĀJS:				PASŪTĪTĀJS:		
 Ekolat Sia Būvkomersanta reģ.Nr.2640-R 1.Preču 30a, Daugavpils, LV-5401 tālr.65424646, ekolat@inbox.lv				 SIA "Valmieras ūdens" REĢ. NR. 44103033608, RŪPNIECĪBAS IELA 50, VALMIERA LV-4201		
AMATS	UZVĀRDS	PARAKSTS	DATUMS	PROJEKTS:	PASŪTĪJUMA NUMURS:	2-1/2025/23
BŪVPR.D.VAD.	J.Macijevskis		07.2025.	Kanalizācijas tīklu pārbūve Dārza ielā Sedā, Valmieras novadā	STADIJA:	BP
IZSTRĀDĀJA	N.Ziļe		07.2025.		MARKA:	DOP
					LAPAS NR.:	4
					RASĒJUMS:	KOPĒJO LAPU SKAITS:
				Tranšejas atbalsta sienu uzstādīšana.	MĒROGS:	b.m
FAILS:					ARHĪVA REĢ. NUMURS:	