




TIPVEIDA KANALIZĀCIJAS DZELZSBETONA AKA

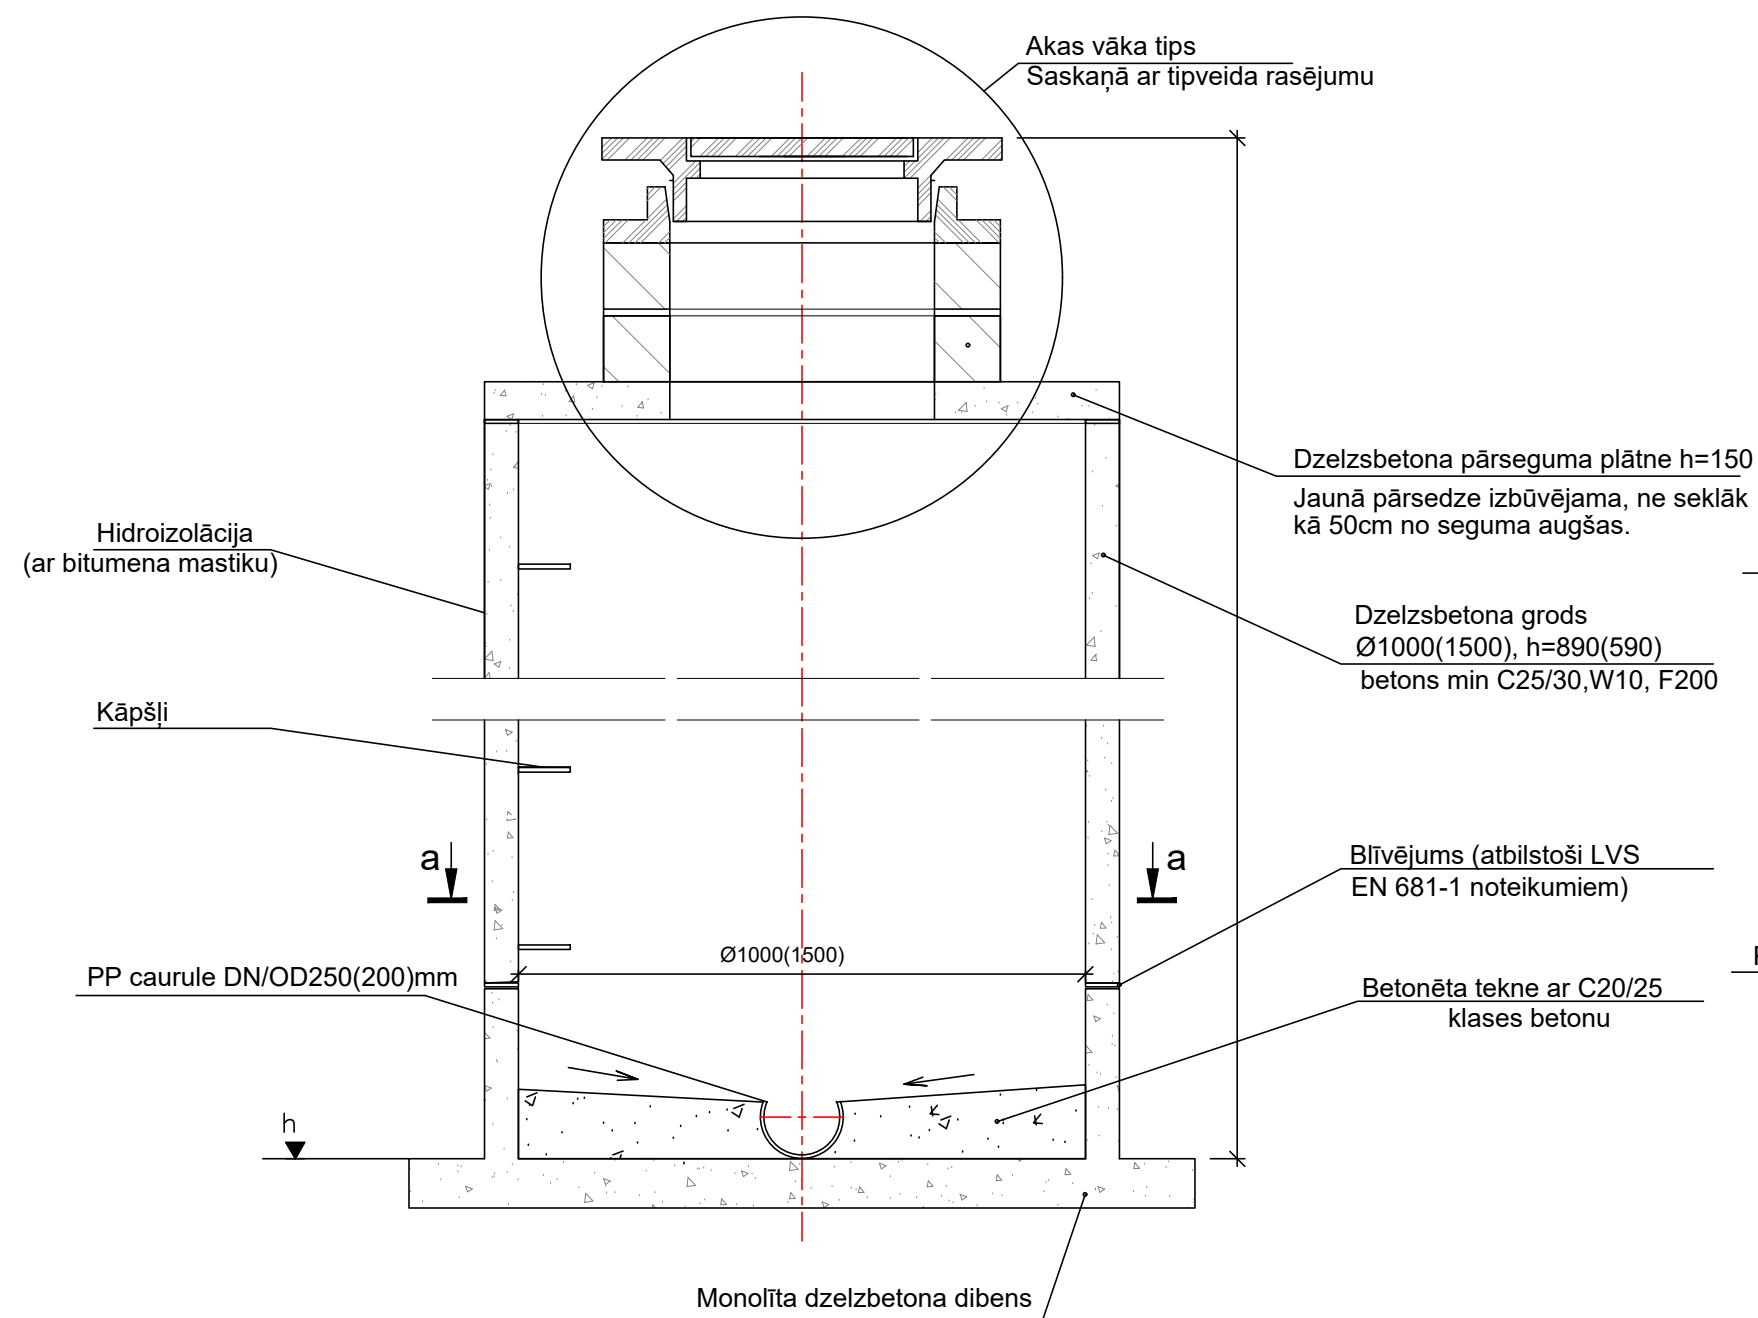


KD-03

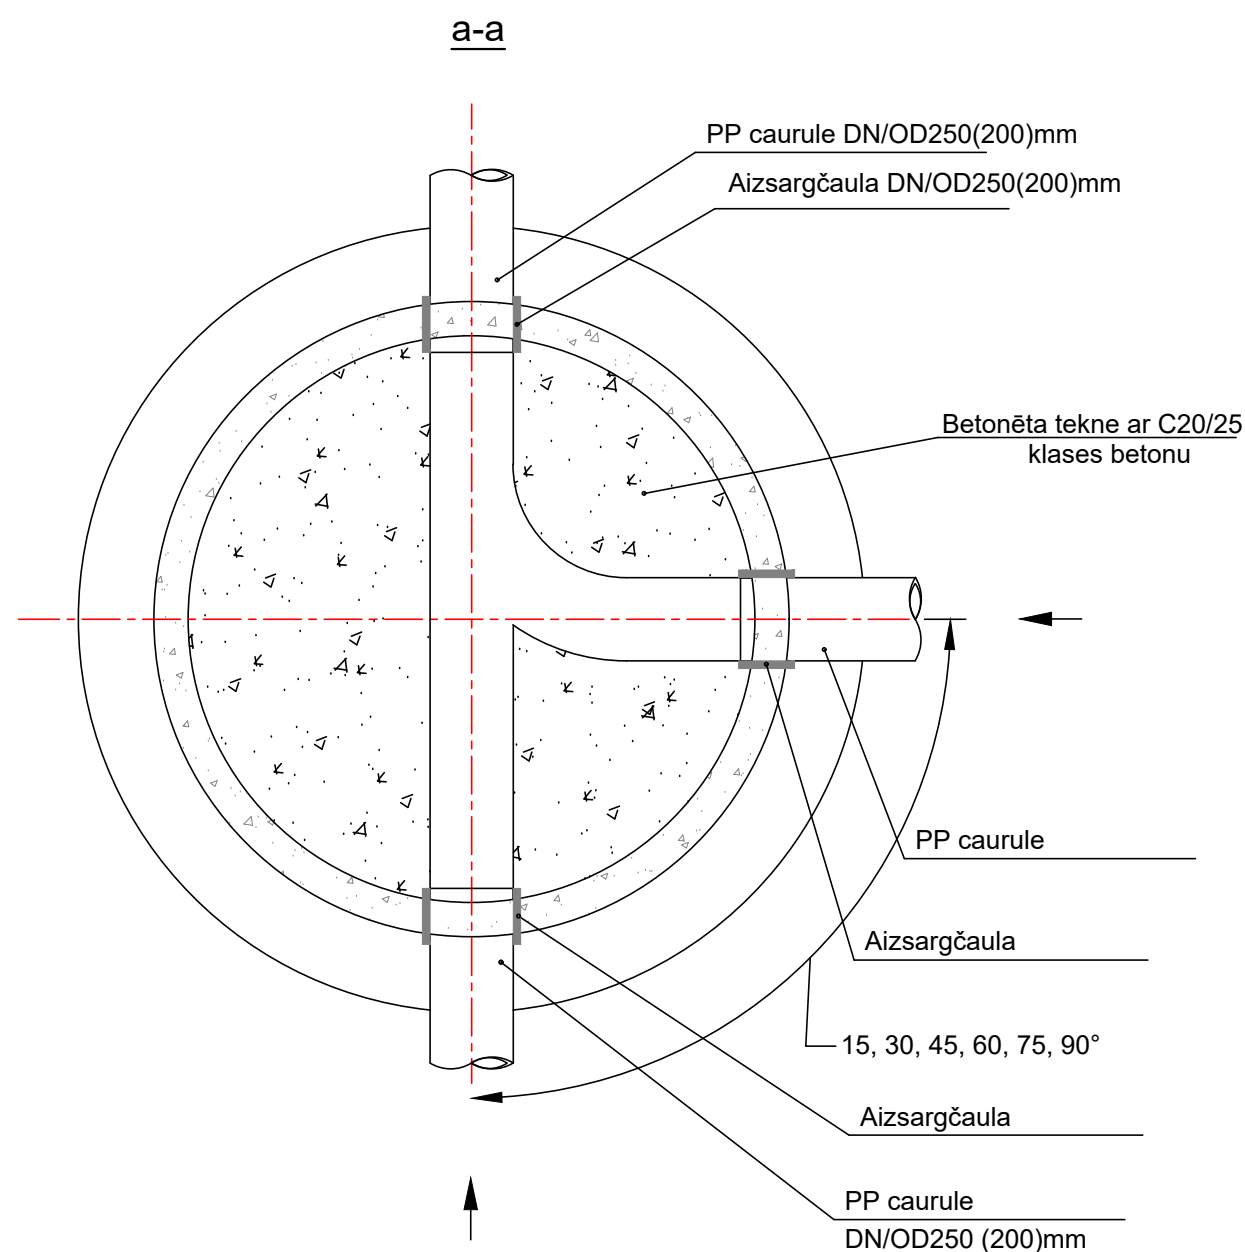

KD-03

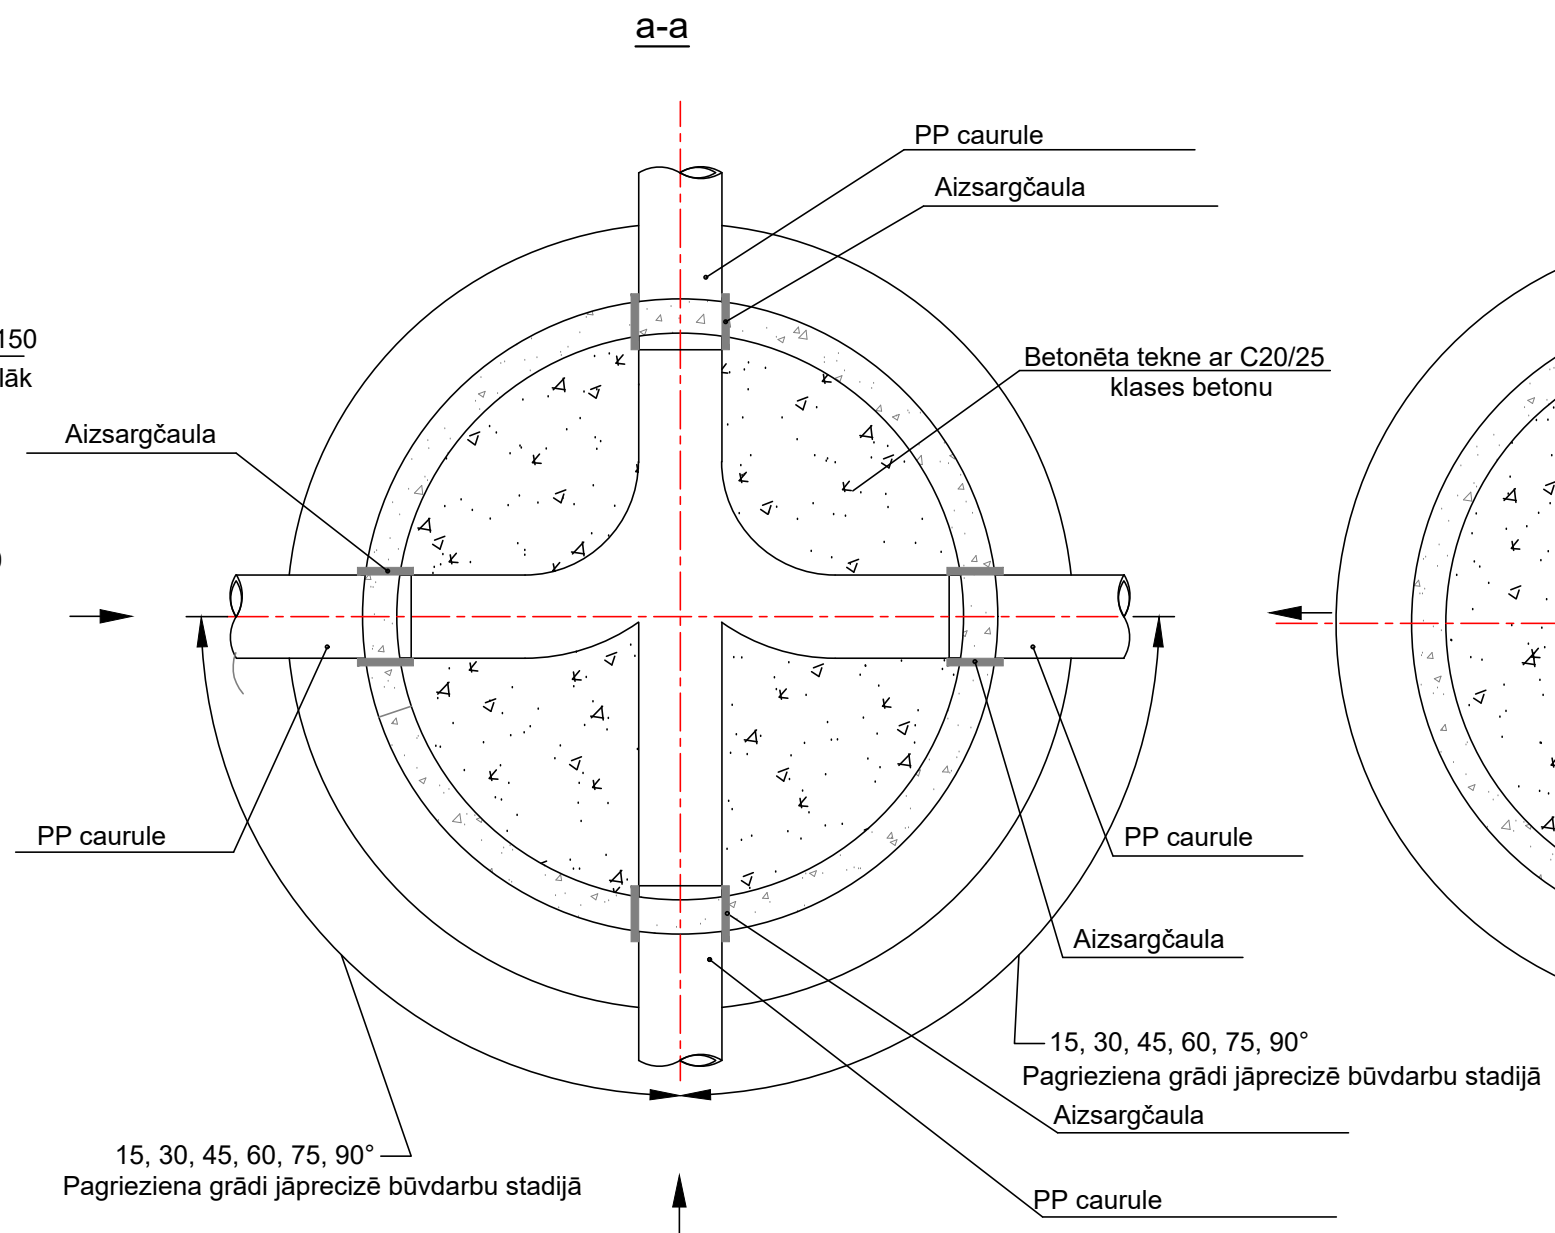

KD-02

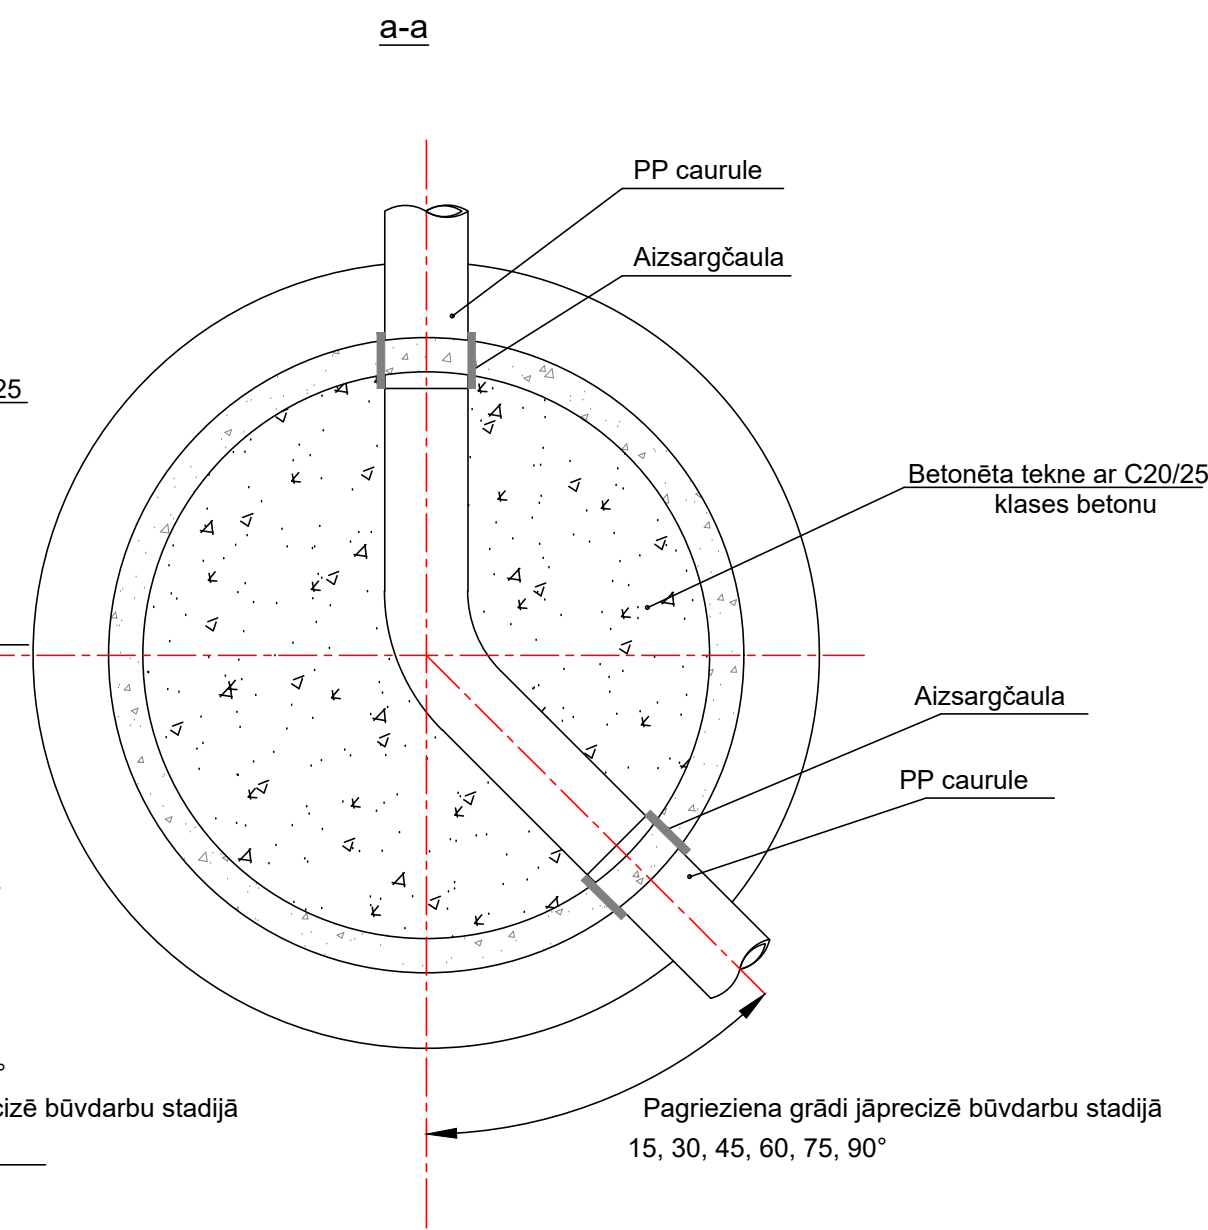

PiezTimes:

1. Betona skataku konstrukcijām jāatbilst LVS EN 1917 prasībām, betonam - LVS EN 206-1 prasībām, kā arī SIA "Valmieras ūdens" prasībām.
2. Sausā gruntī dzelzsbetona grodu akai jābūt apsmērētai hidroizolācijai. Zem grunts ūdens līmeņa jāparedz hidroizolācija 2 kārtas.
3. Nokāpšanai akā uzstādīt tērauda skavas ar plastikāta apvalku.
4. Betona skatakas paredzēt ar rūpnieciski ražotu pamatni. Tekni paredzēta ar C20/25 klases betonu.
5. Aku detalizāciju un montāžas shēmas precizēt uz vietas būvdarbu laikā pēc pievadu un pārslēgumu izvietojumu precizēšanas.
6. Darbu daudzumos uzrādītais darba veids "Skatakas/kontrolakas izbūve" izbūve (kompl.), ietver visus rasējumā uzrādītos darbus, ietverot būvdarbus rakšanu, aizbēršanu ar atbilstošu grunti, blīvēšanu, jaunas dzelzsbetona akas izbūvi (ietverot grodu pamatni, grodu, pārsēdes, dzelzsbetona gredzenus, u.c.), betonētu tekni (sadzīves kanalizācijai) un skatakas vāku ar apbetonējumiem (atbilstoši slodzes klasei) izbūvi, šķembu apbēruma izbūvi, hidroizolācijas izbūvi, smalks apbēruma izbūvi, kā arī citus darbus un materiālus, kas nepieciešami lai izbūvētu dzelzsbetona skataku pilnā apjomā. * Būvbedri aizberot, grunti blīvēt kārtās, ne biežākās kā 300 mm.

<