
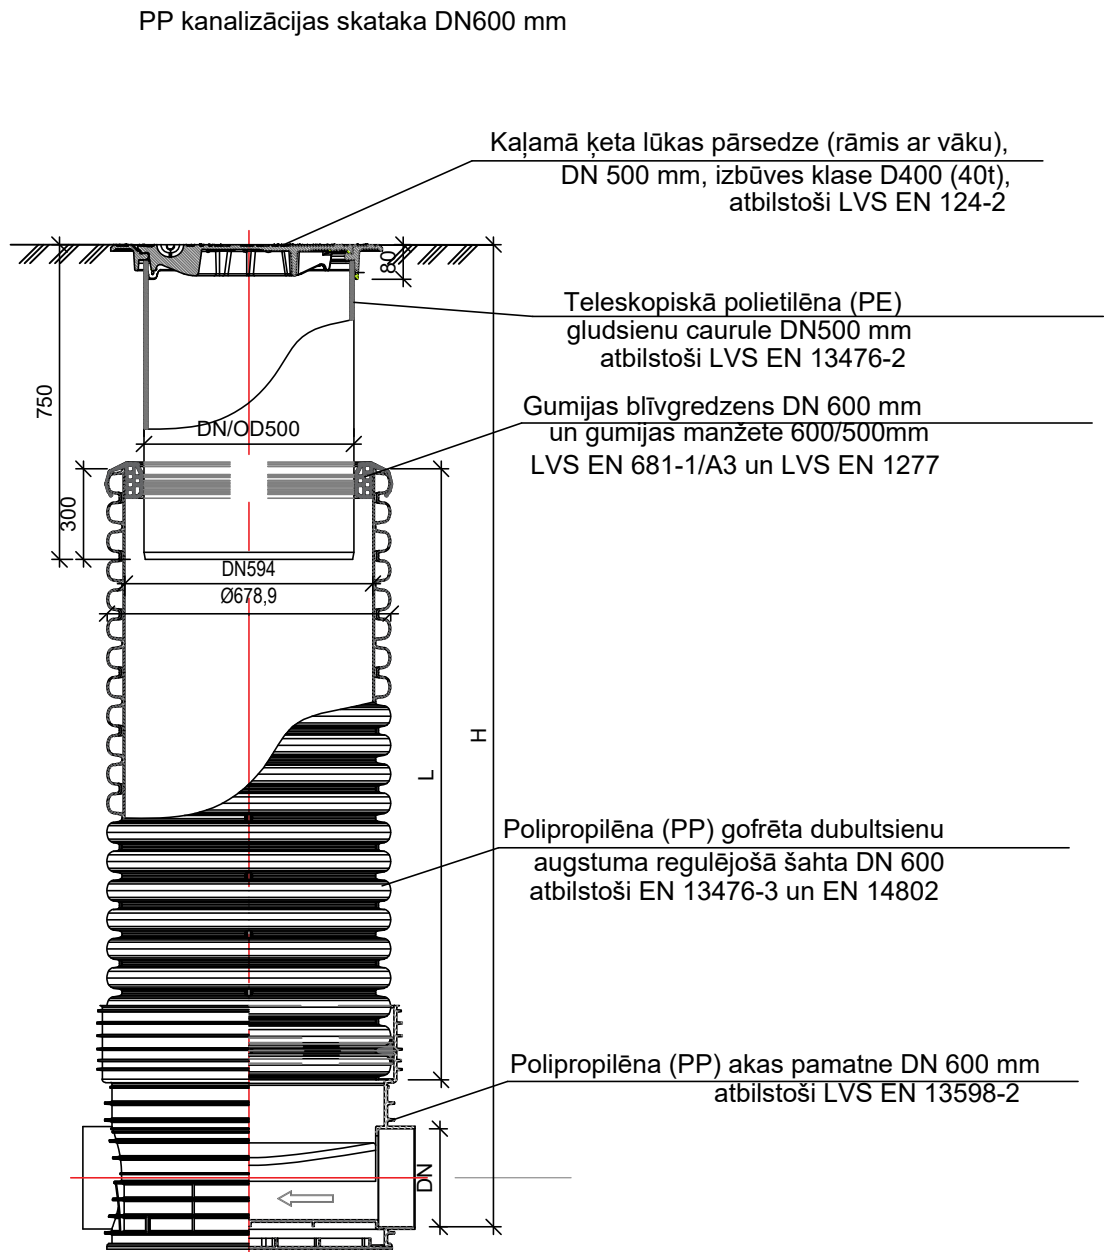


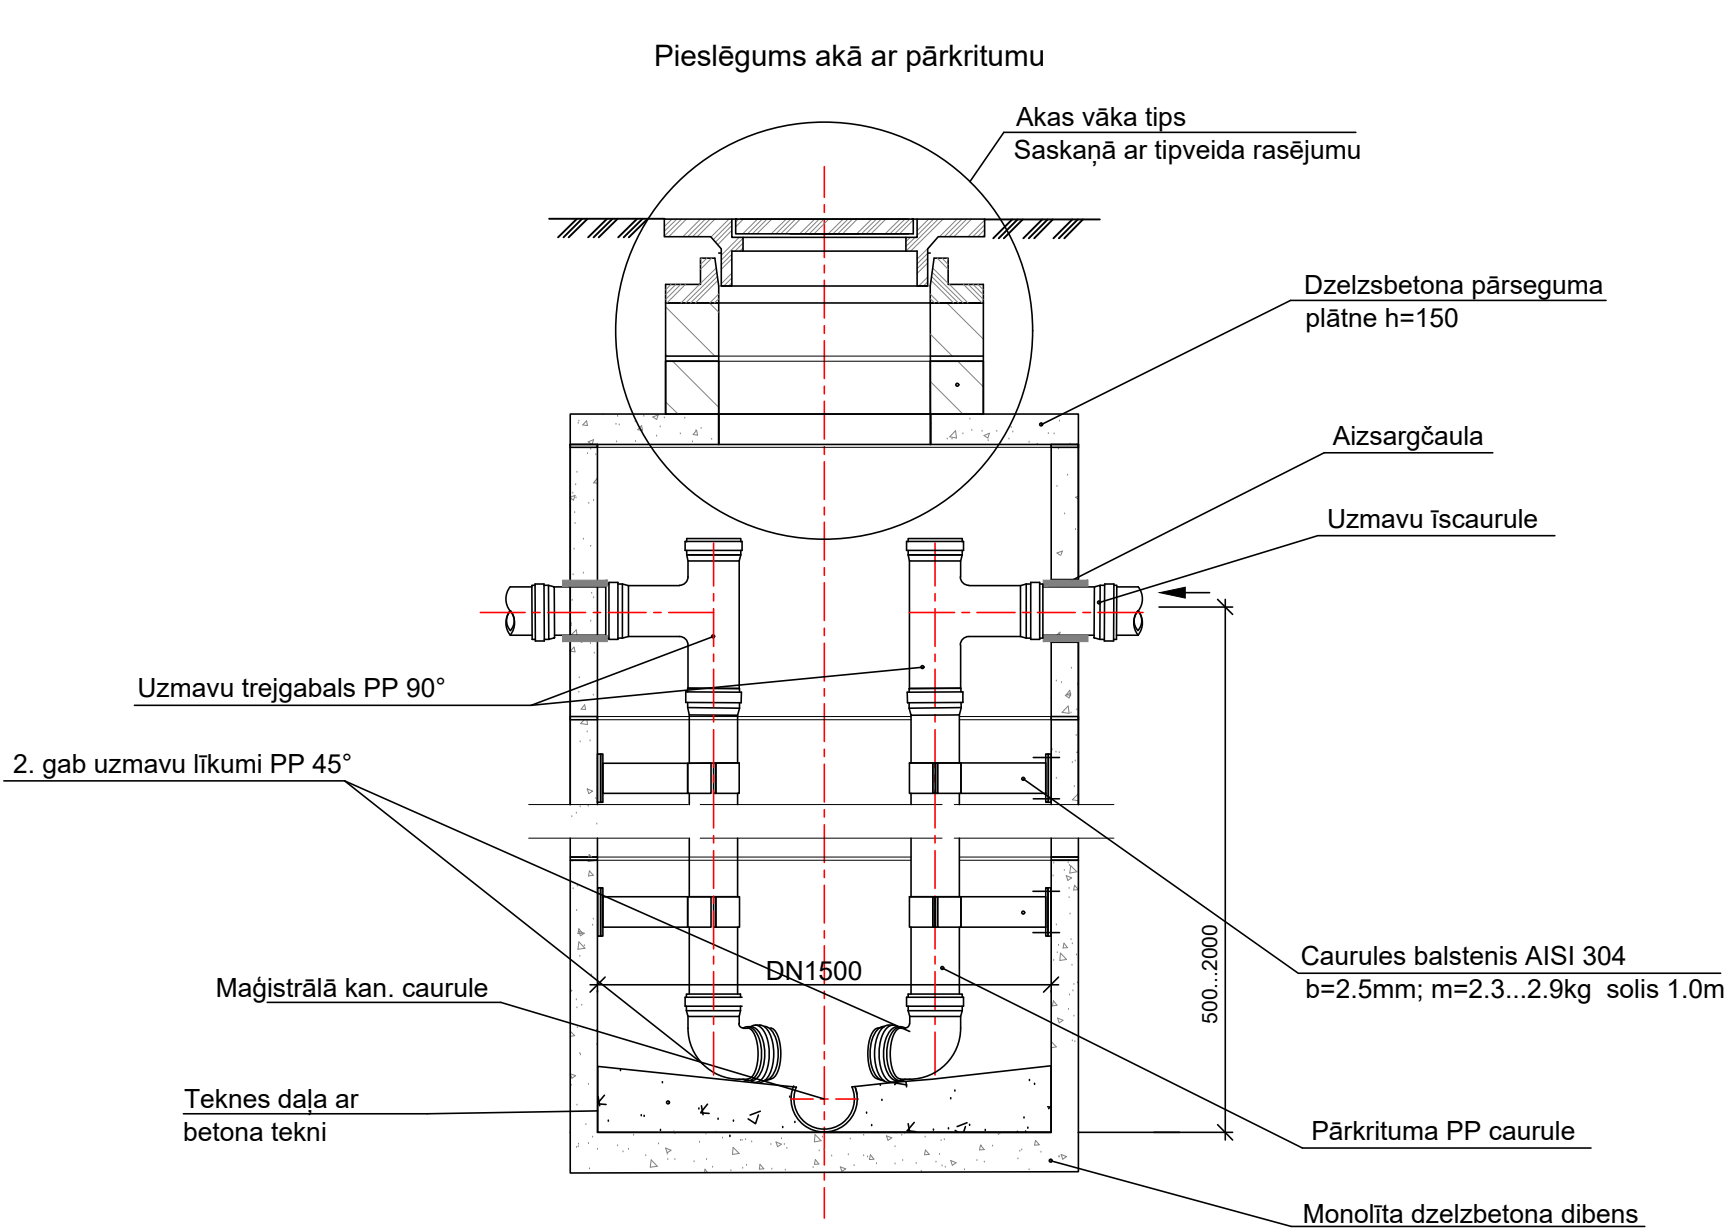

BŪVPROJEKTA IZSTRĀDĀTĀJS:				PASŪTĪTĀJS:			
		Ekolat Sia Būvkomersanta reģ. Nr. 2640-R 1. Preču 30a, Daugavpils, LV-5401 tāl. 65424646, ekolat@inbox.lv		 SIA "Valmieras ūdens"		REĢ. NR. 44103033608, RŪPNIECĪBAS IELA 50, VALMIERA LV-4201	
AMATS	UZVĀRDS	PARAKSTS	DATUMS	PROJEKTS:		PASŪTĪJUMA NUMURS:	2-1/2025/23
BŪVPR.D.VAD.	J. Macijevskis		07.2025			STADIJA:	BP
IZSTRĀDĀJA	N. Zīle		07.2025			MARKA:	UKT
				RASĒJUMS:		LAPAS NR.:	7
						KOPĒJO LAPU SKAITS:	9
						MĒROGS:	b.m
						ARHĪVA REĢ. NUMURS:	
FAILS:				Pieslēgums akā ar pārkritumu. PP materiāla kanalizācijas skataka.			