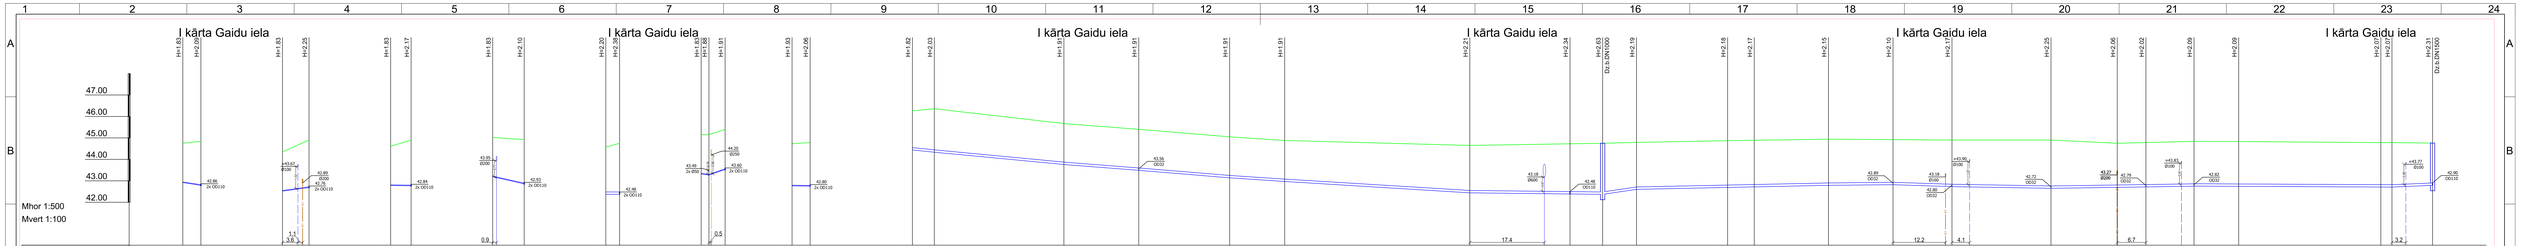

Piezīmes:

1. Augstuma atzīmes (absolūtās) uzrādītas Latvijas augstuma sistēmā, metros;
2. Tranšejas sagatavošanu, cauruļu ieguldīšanu un tranšejas aizbēršanu veikt saskaņā ar cauruļu ražotāju rekomendācijām un ņemot vērā grunts ģeoloģiskos apstākļus.
3. Pirms būvdarbu uzsākšanas būvuzņēmējam jāpārbauda visi esošie un projektētie izmēri.
4. Vietās, kur nav zināmi precīzi esošo komunikāciju ietāves dziļumi, garenprofilos pieņemti ar apzīmējumu "*" sekojoši dziļumi: elektrokabeļi, sakaru un TV kabeļi - apmēram 0,7 - 1,0m, ūdensvads (c.a.) 1.60 - 1.80m, siltumtrase 1.20-1.40m, drenāža - 1.2-1.4m.
5. Pirms zemes darbu uzsākšanas precizēt esošo tīklu izvietojumu dažādā un to ietāves dziļumu.
6. Augstuma atzīmju precizēšana pievienojuma vietās obligāta līdz būvdarbu uzsākšanai.
7. Būvdarbus veikt saskaņā ar pazemes komunikāciju un gaisvadu aizsardzības prasībām.
8. Kabeļiem uzlikt dažādu aizsargčaulu 2,0m uz katru pusi no šķērsojuma vietas un virs kabeļa parezdēt brīdinājuma lentu. Atrakto elektribas kabeli guldīt smiltī, 10 cm virs kabeļa izbūvēt kabeļu aizsardzību, 20-40 cm virs kabeļa izbūvēt marķējuma lentu.
9. Pirms būvniecības darbu uzsākšanas būvuzņēmējam obligāti apsekot pieslēguma akas, precizēt to stāvokli un pieslēguma veidu, pieslēguma iespējas esošā akā. Precizējot pieslēguma iespējas un ņemot vērā esošo situāciju, veikt atbilstošus darbus, lai nodrošinātu projektējamā tīkla pieslēgumu esošā akā.

BŪVPROJEKTA IZSTRĀDĀTĀJS				BŪVNIECĪBAS IEROSINĀTĀJS	ARHĪVA NR.: MP-019-2025
MARTEN PROJEKTI	MARTEN PROJEKTI SIA Sēr.: 2904062633; 2613394 Vienotais reģistrācijas numurs: Būvkomersanta reģistr.Nr. 11135-R			Valmieras ūdens Reģ. Nr. 44103033608 Rūpniecības iela 50, Valmiera, LV-4201	PAZIŅ. NR.: 2-1/2025/26
				OBJEKTS: Ūdenssaimniecības attīstība Strenču pilsētā, 5.etaps	STADIJA: BP
UKT DAĻAS VAD.	L.BERNĀNS		05.2025		MARKA: UKT
PROJEKTĒJA	L.BERNĀNS		05.2025	RASĒJUMS: Ūdensvada Ū1 garenprofili	SĒJUMA NR.: 1
					MĒROGS: Mh 1:500 Mv 1:100
					LAPAS NR.: UKT-11

A3.0