I kārta Gaidu iela 18;16

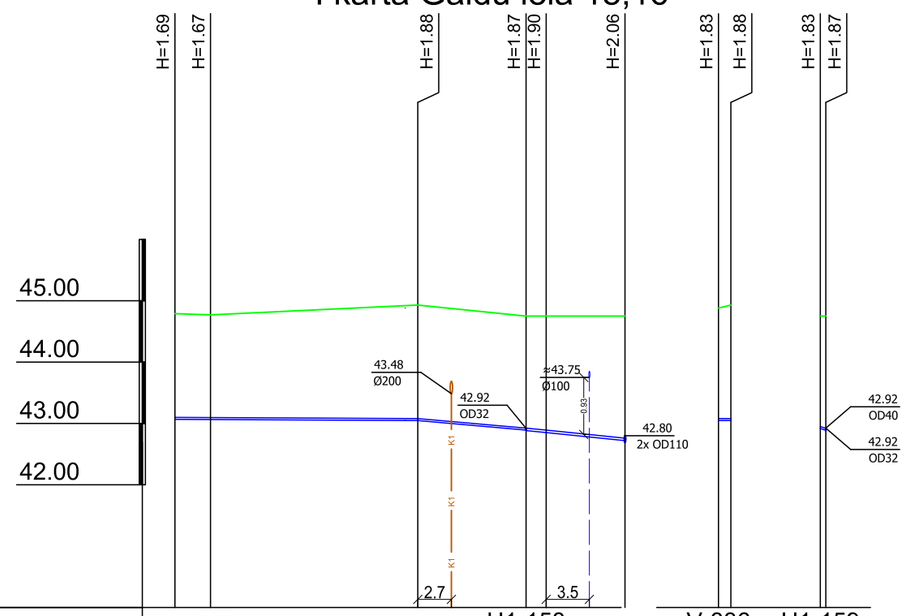

Mhor 1:500
Mvert 1:100

AKAS APZĪMĒJUMS/NR	U1-160b U1-160a	U1-160	U1-158 U1-159/1	U1-157	V-336 U1-160	U1-159 U1-158
ESOŠĀS ZEMES VIRSAS ATZĪME (m)	44.79 44.77	44.93	44.75 44.75	44.75	44.88 44.93	44.75 44.75
PROJEKTĒJAMĀ ZEMES VIRSAS ATZĪME (m)	44.79 44.77	44.93	44.75 44.75	44.75	44.88 44.93	44.75 44.75
CAURULES VIRSAS ATZĪME (m)	43.10 43.10	43.08	42.92 42.89	42.76	43.08 43.08	42.95 42.95
CAURULES IEBŪVES DZIĻUMS	1.69 1.67	1.88	1.86 1.90	2.03	1.83 1.88	1.88
SLĪPUMS / GARUMS (m)	19.8	0.0010 8.8	0.0176 1.6	0.0205 0.0195 6.4	0.0010 1.0	0.0668 0.4
CAURULES MATERĀLS, DIAMETRS UN GARUMS	PE100-RC OD32 - 19.8m	PE100-RC OD40 - 9.8m	PE100-RC OD40 - 8.1m		PE100-RC OD32 - 1.4m	
PAMATNES SAGATAVOŠANA	Esošās grunts pabērums max frakcija 16mm					
ATTĀLUMS STARP AKĀM (m)	2.9 19.9	8.8	1.6	6.4	1.0	0.4
IZTAISNOTAS TRASES PLĀNS			159°		99°	

I kārta ūdensvada šķērsojums ar dzelzceļu

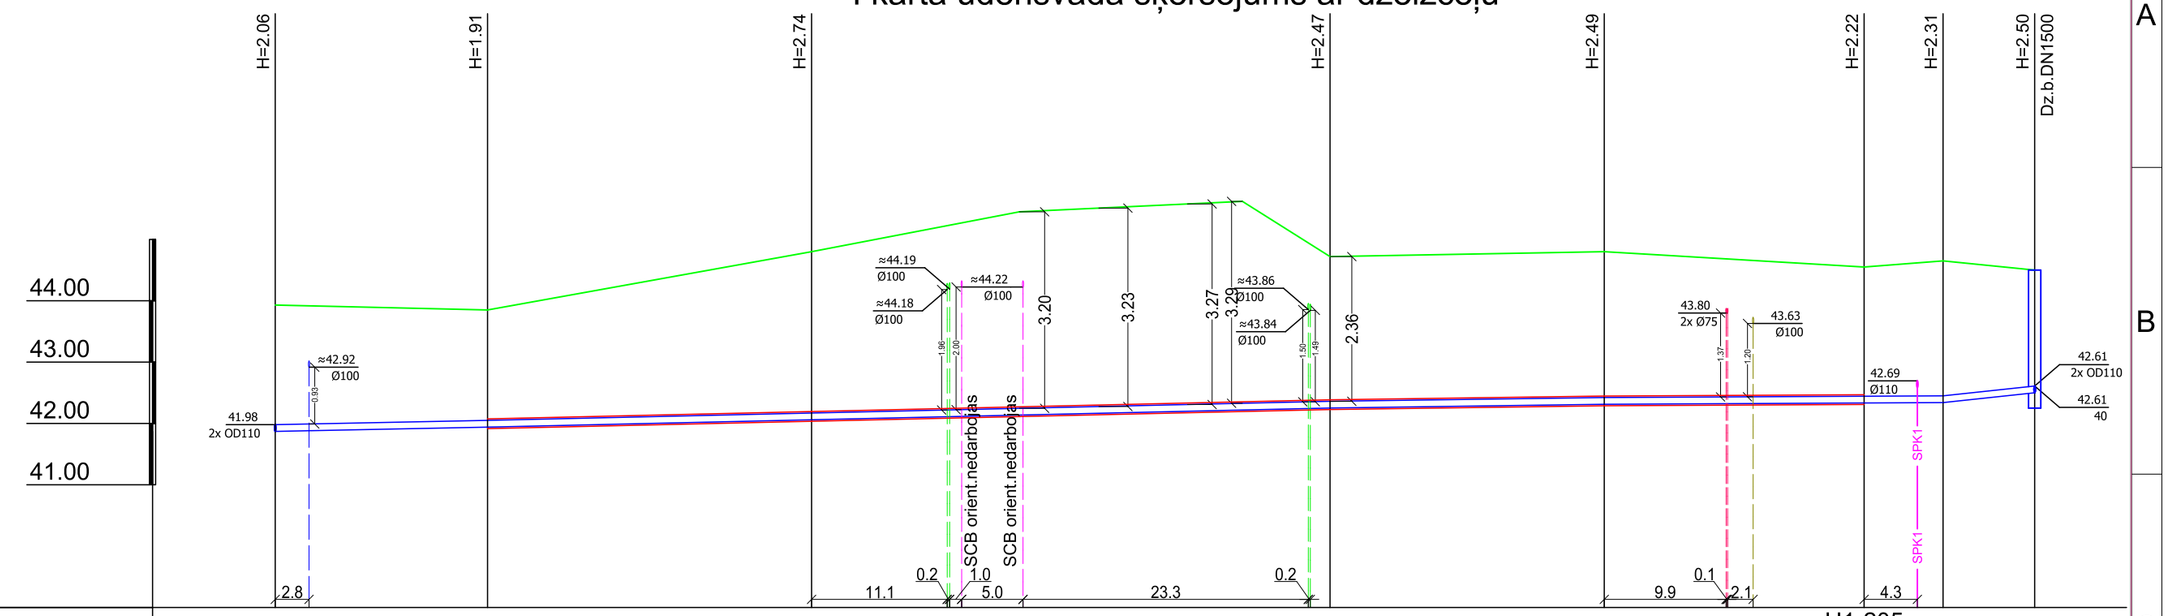

Mhor 1:500
Mvert 1:100

AKAS APZĪMĒJUMS/NR	U1-142	U1-203	U1-203/1	U1-204/1	U1-204	U1-205 U1-205/1	UA-1*
ESOŠĀS ZEMES VIRSAS ATZĪME (m)	43.93	43.85	44.80	44.72	44.80	44.55	44.65 44.50
PROJEKTĒJAMĀ ZEMES VIRSAS ATZĪME (m)	43.93	43.85	44.80	44.72	44.80	44.55	44.65 44.50
CAURULES VIRSAS ATZĪME (m)	41.98	42.05	42.17	42.36	42.42	42.44	42.45 42.61
CAURULES IEBŪVES DZIĻUMS	2.06	1.91	2.74	2.47	2.49	2.22	2.31 2.00
SLĪPUMS / GARUMS (m)	0.0040 17.3	0.0045 68.7		0.0027 22.4	0.0010 27.6		0.0214 7.5
CAURULES MATERĀLS, DIAMETRS UN GARUMS	PE100-RC OD110 - 17.3m	PE100-RC OD110 - 112.2m Aizsargcaurule PE100-RC OD160 - 112.2m				PE100-RC OD110 - 13.9m	
PAMATNES SAGATAVOŠANA	Esošās grunts pabērums max frakcija 16mm	Beztranšeju metode		Beztranšeju metode	Beztranšeju metode		Esošās grunts pabērums max frakcija 16mm
ATTĀLUMS STARP AKĀM (m)	17.3	26.4	42.3	22.4	21.2	6.4	7.5
IZTAISNOTAS TRASES PLĀNS					128°	127°	

Piezīmes:

1. Augstuma atzīmes (absolūtās) uzrādītas Latvijas augstuma sistēmā, metros;
2. Tranšejas sagatavošanu, cauruļu ieguldīšanu un tranšejas aizbēršanu veikt saskaņā ar cauruļu izgatavotāju rekomendācijām un ņemot vērā grunts ģeoloģiskos apstākļus.
3. Pirms būvdarbu uzsākšanas būvuzņēmējam jāpārbauda visi esošie un projektētie izmēri.
4. Vietās, kur nav zināmi precīzi esošo komunikāciju iebūves dziļumi, garenprofilos pieņemti ar apzīmējumu "≈" sekojoši dziļumi: elektrokabeļi, sakaru un TV kabeļi - apmēram 0,7 - 1,0m, ūdensvads (c.a.) 1.60 - 1.80m, siltumtrase 1.20-1.40m, drenāža - 1.2-1.4m.
5. Pirms zemes darbu uzsākšanas precizēt esošo tīklu izvietojumu dabā un to iebūves dziļumu.
6. Augstuma atzīmju precizēšana pievienojuma vietās obligāta līdz būvdarbu uzsākšanai.
7. Būvdarbus veikt saskaņā ar pazemes komunikāciju un gaisvadu aizsardzības prasībām.
8. Kabeļiem uzlikt dalīto aizsargčaulu 2,0m uz katru pusi no šķērsojuma vietas un virs kabeļa paredzēt brīdinājuma lentu. Atrakto elektrības kabeli guldīt smiltī, 10 cm virs kabeļa izbūvēt kabeļu aizsardzību, 20-40 cm virs kabeļa izbūvēt marķējuma lentu.
9. Pirms būvniecības darbu uzsākšanas būvuzņēmējam obligāti apsekot pieslēguma akas, precizēt to stāvokli un pieslēguma veidu, pieslēguma iespējas esošā akā. Precizējot pieslēguma iespējas un ņemot vērā esošo situāciju, veikt atbilstošus darbus, lai nodrošinātu projektējamā tīkla pieslēgumu esošā akā.

BŪVPROJEKTA IZSTRĀDĀTĀJS MARTEN PROJEKTI MARTEN PROJEKTI SIA tālr.: 29456253; 26133944 info@martenprojekti.lv Būvkomersanta reģistr.Nr. 11135-R				BŪVNIECĪBAS IEROSINĀTĀJS Valmieras ūdens Reģ. Nr. 44103033608 Rūpniecības iela 50, Valmiera, LV-4201
				OBJEKTS: Ūdenssaimniecības attīstība Strenču pilsētā, 5.etaps
UKT DAĻAS VAD.	L.BERNĀNS		05.2025	
PROJEKTĒJA	L.BERNĀNS		05.2025	RASĒJUMS: Ūdensvada Ü1 garenprofili

ARHĪVA. NR.:	MP-019-2025
PASŪT. NR.:	2-1/2025/26
STADIJA:	BP
MARKA:	UKT
SĒJUMA NR.:	1
MĒROGS:	Mh 1:500 Mv 1:100
LAPAS NR.:	UKT-13

A3.2