II kārta Sedas iela

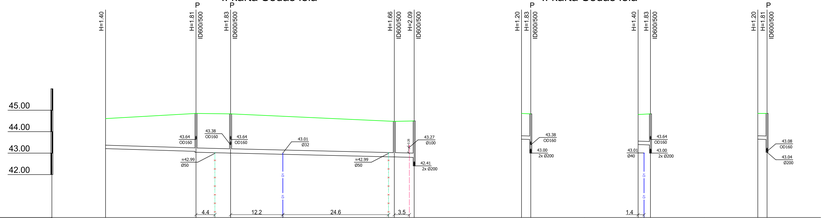

AKAS APZĪMĒJUMS/NR	KK-36	K-173	K-172	K-171	K-169	KK-33	K-172	KK-34	K-172	KK-35	K-173
ESOŠĀS ZEMES VIRSAS ATZĪME (m)	44.61	44.85	44.83	44.48	44.50	44.85	44.83	44.80	44.83	44.85	44.85
PROJEKTĒJAMĀ ZEMES VIRSAS ATZĪME (m)	43.21	43.58	43.50	42.92	42.90	43.65	43.54	43.40	43.36	43.65	43.54
CAURULES TEKNES ATZĪME (m)	43.21	43.54	43.50	42.92	42.90	43.65	43.54	43.40	43.36	43.65	43.54
CAURULES IEBŪVES DZĪĻUMS	1.40	1.77 1.91	1.83	1.66	1.70	1.20	1.19	1.40	1.45	1.20	1.21
SLĪPUMS / GARUMS (m)	21.1	0.0060 / 50.8		0.0047		0.0060 / 2.1		0.0060 / 2.9		0.0060 / 2.1	
CAURULES MATERĀLS, DIAMETRS UN GARUMS	PP SN8 OD160 - 21.1m		PP SN8 Ø200 - 50.8m			PP SN8 OD160 - 2.1m		PP SN8 OD160 - 2.9m		PP SN8 OD160 - 2.1m	
PAMATNES SAGATAVOŠANA	Nobietēts smilts pabērums 15cm, max frakcija 16mm					Nobietēts smilts pabērums 15cm, max frakcija 16mm			Nobietēts smilts pabērums 15cm, max frakcija 16mm		
ATTĀLUMS STARP AKĀM (m)	21.1	8.1	38.1	4.6		2.1		2.9		2.1	
IZTAISNOTAS TRASES PLĀNS											

II kārta Gaidu iela no Sedas ielas uz staciju

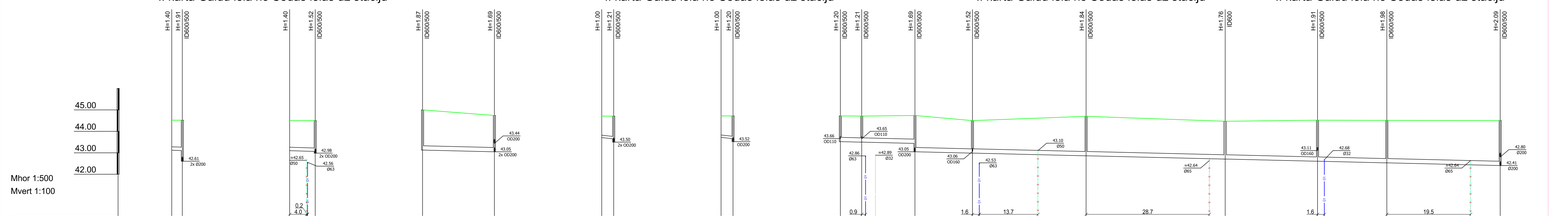

AKAS APZĪMĒJUMS/NR	KK-29 K-168	KK-107	K-166	K-219	K-228	KK-105 K-227	KK-106 K-226	K-226 K-227	K-228	K-166	K-203	K-108	K-168	K-167	K-169
ESOŠĀS ZEMES VIRSAS ATZĪME (m)	44.52 44.52	44.50	44.50	45.00	44.74	44.71 44.71	44.72 44.72	44.72 44.71	44.74	44.50	44.70	44.47	44.52	44.51	44.50
PROJEKTĒJAMĀ ZEMES VIRSAS ATZĪME (m)	44.52 44.52	44.50	44.50	45.00	44.74	44.71 44.71	44.72 44.72	44.72 44.71	44.74	44.50	44.70	44.47	44.52	44.51	44.50
CAURULES TEKNES ATZĪME (m)	43.11 43.11	43.10	43.05	43.13	43.05	43.71 43.65	43.72 43.66	43.66	43.74 43.05	43.66	43.70	42.71	42.61	42.53	42.41
CAURULES IEBŪVES DZĪĻUMS	1.40 1.41	1.40	1.44	1.87	1.69	1.00 1.06	1.00 1.06	1.20	1.21 1.30 1.69	1.52	1.84	1.76	1.91	1.98	2.09
SLĪPUMS / GARUMS (m)	2.5	0.0060	6.0	16.7	0.0047	2.8	0.0200 / 2.8	17.4	0.0047 / 136.3						0.0047
CAURULES MATERĀLS, DIAMETRS UN GARUMS	PP SN8 OD160 - 2.5m		PP SN8 OD160 - 6.0m	PP SN8 OD200 - 16.7m		PP SN8 OD110 - 2.8m	PP SN8 OD110 - 2.8m		PP SN8 Ø200 - 30.8m			PP SN8 Ø200 - 122.9m			
PAMATNES SAGATAVOŠANA	Nobietēts smilts pabērums 15cm, max frakcija 16mm			Nobietēts smilts pabērums 15cm, max frakcija 16mm			Nobietēts smilts pabērums 15cm, max frakcija 16mm			Nobietēts smilts pabērums 15cm, max frakcija 16mm		Nobietēts smilts pabērums 15cm, max frakcija 16mm		Nobietēts smilts pabērums 15cm, max frakcija 16mm	
ATTĀLUMS STARP AKĀM (m)	2.5	6.0		16.7		2.8	2.8	5.0	12.4	13.4	26.5	32.4	21.5	16.1	26.4
IZTAISNOTAS TRASES PLĀNS															

Piezīmes:

1. Augstuma atzīmes (absolūtās) uzrādītas Latvijas augstuma sistēmā, metros;
2. Tranšejas sagatavošanu, cauruļu ieguldīšanu un tranšejas aizbēršanu veikt saskaņā ar cauruļu ražotājuražotāju rekomendācijām un ņemot vērā grunts ģeoloģiskos apstākļus.
3. Pirms būvdarbu uzsākšanas būvuzņēmējam jāpārbauda visi esošie un projektētie izmēri.
4. Vietās, kur nav zināmi precīzi esošo komunikāciju iebūves dziļumi, garenprofilos pieņemti ar apzīmējumu "*" sekojoši dziļumi: elektrokabeļi, sakaru un TV kabeļi - apmēram 0,7 - 1,0m, ūdensvads (c.a.) 1.60 - 1.80m, siltumtrase 1.20-1.40m, drenāža - 1.2-1.4m.
5. Pirms zemes darbu uzsākšanas precizēt esošo tīklu izvietojumu dažā un to iebūves dziļumu.
6. Augstuma atzīmju precizēšana pievienojuma vietās obligāta līdz būvdarbu uzsākšanai.
7. Būvdarbus veikt saskaņā ar pazemes komunikāciju un gaisvadu aizsardzības prasībām.
8. Kabeļiem uzlikt dažādu aizsargčaulu 2,0m uz katru pusi no šķērsojuma vietas un virs kabeļa parezdēt brīdinājuma lentu. Atrakto elektribas kabeli guldīt smiltī, 10 cm virs kabeļa izbūvēt kabeļu aizsardzību; 20-40 cm virs kabeļa izbūvēt marķējuma lentu.
9. Pirms būvniecības darbu uzsākšanas būvuzņēmējam obligāti apsekot pieslēguma akas, precizēt to stāvokli un pieslēguma veidu, pieslēguma iespējas esošā akā. Precizējot pieslēguma iespējas un ņemot vērā esošo situāciju, veikt atbilstošus darbus, lai nodrošinātu projektējamā tīkla pieslēgumu esošā akā.

BŪVPROJEKTA IZSTRĀDĀTĀJS				BŪVNIECĪBAS IEROSINĀTĀJS	ARHĪVA NR.: MP-019-2025
MARTEN PROJEKTI	MARTEN PROJEKTI SIA Iāņi - 29040533; 26133944 info@marten.projekti.lv Būvkomersanta reģistr.Nr. 11135-R			Valmieras ūdens Reģ. Nr. 44103033608 Rūpniecības iela 50, Valmiera, LV-4201	RAŽOT NR.: 2-1/2025/26
					STADIJA: BP
				OBJEKTS: Ūdenssaimniecības attīstība Strenču pilsētā, 5.etaps	MARKA: UKT
UKT DAĻAS VAD.	L.BERNĀNS		05.2025		SĒJUMA NR.: 1
PROJEKTĒJA	L.BERNĀNS		05.2025	RASĒJUMS: Sadzīves kanalizācijas K1 garenprofili	MĒROGS: Mh 1:500 Mv 1:100
					LAPAS NR.: UKT-20
					A3.0