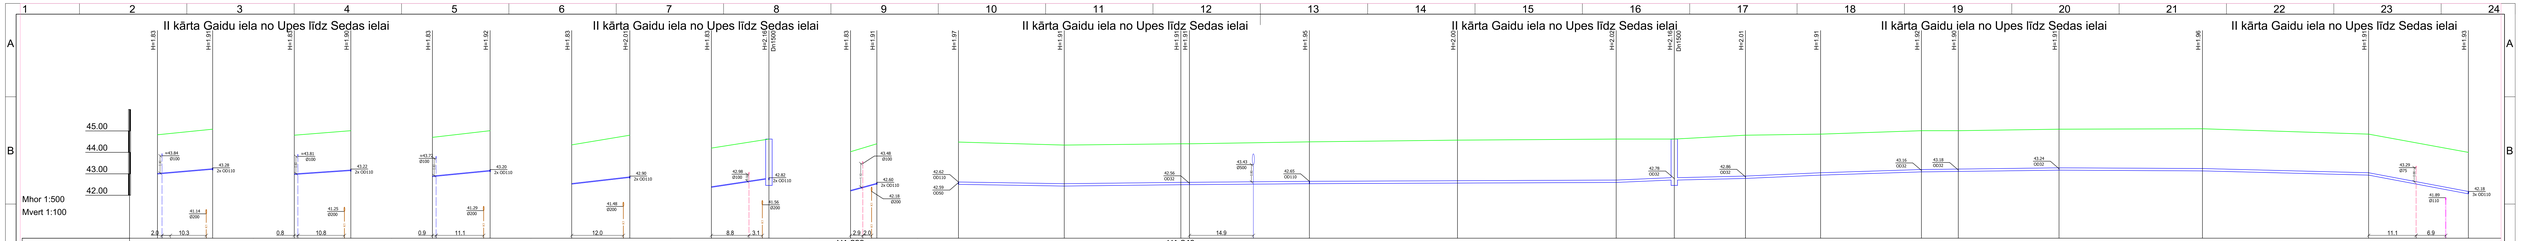

AKAS APZĪMĒJUMS/NR	U1-209	U1-208	U1-211	U1-210	U1-213	U1-212	U1-216	U1-215	U1-218	UH-4	U1-239	U1-238	U1-243	U1-241	U1-240	U1-238	U1-222/1	U1-220	U1-219	UH-4	U1-215	U1-214	U1-212	U1-210	U1-208	U1-207	U1-206/1	U1-141
ESOŠĀS ZEMES VIRSAS ATZĪME (m)	44.82	45.08	44.80	45.01	44.70	45.01	44.35	44.80	44.20	44.62	44.03	44.40	44.48	44.34	44.40	44.40	44.49	44.57	44.62	44.62	44.80	44.85	45.01	45.01	45.08	45.10	44.85	44.00
PROJEKTĒJAMĀ ZEMES VIRSAS ATZĪME (m)	44.82	45.08	44.80	45.01	44.70	45.01	44.35	44.80	44.20	44.62	44.03	44.40	44.48	44.34	44.40	44.40	44.49	44.57	44.62	44.62	44.80	44.85	45.01	45.01	45.08	45.10	44.85	44.00
CAURULES VIRSAS ATZĪME (m)	43.02	43.24	43.00	43.16	42.90	43.16	42.55	42.80	42.40	42.79	42.23	42.56	42.62	42.34	42.40	42.40	42.50	42.58	42.71	42.62	42.90	43.05	43.20	43.22	43.38	43.25	43.05	42.18
CAURULES IEBŪVES DZĻUMS	1.83	1.87	1.83	1.86	1.83	1.88	1.83	1.97	1.83	1.87	1.83	1.87	1.97	1.91	1.91	1.91	1.95	2.00	2.02	1.91	2.01	1.91	1.92	1.90	1.91	1.96	1.91	1.93
SLĪPUMS / GARUMS (m)	0.0171 / 12.9		0.0137 / 13.2		0.0194 / 13.4		0.0229 / 13.5		0.0284 / 13.4		0.0536 / 6.1			0.0032 / 24.6	0.0023 / 27.2	0.0016 / 27.9	0.0008 / 27.9		0.0082 / 71.4	0.0045 / 13.5	0.0089 / 16.6	0.0064 / 17.5	0.0025 / 23.5		0.0010 / 32.0	33.4	38.7	0.0051 / 23.2	0.0376
CAURULES MATERĀLS, DIAMETRS UN GARUMS	PE100-RC OD32 - 12.9m		PE100-RC OD32 - 13.2m		PE100-RC OD32 - 13.4m		PE100-RC OD32 - 13.5m		PE100-RC OD32 - 13.4m		PE100-RC OD32 - 6.1m								PE100-RC OD110 - 351.6m									
PAMATNES SAGATAVOŠANA	Esošās grunts pabērums max frakcija 16mm				Esošās grunts pabērums max frakcija 16mm				Esošās grunts pabērums max frakcija 16mm				Esošās grunts pabērums max frakcija 16mm				Esošās grunts pabērums max frakcija 16mm		Esošās grunts pabērums max frakcija 16mm		Esošās grunts pabērums max frakcija 16mm		Esošās grunts pabērums max frakcija 16mm				Beztranšeju metode		Beztranšeju metode	
ATTĀLUMS STARP AKĀM (m)	12.9		13.2		13.4		13.5		13.4		6.1		24.6	27.2	2.0	27.9	34.5	37.0	13.5	16.6	17.5	23.5	8.6	23.5	33.4	38.7	23.2	

IZTAISNOTAS TRASES PLĀNS

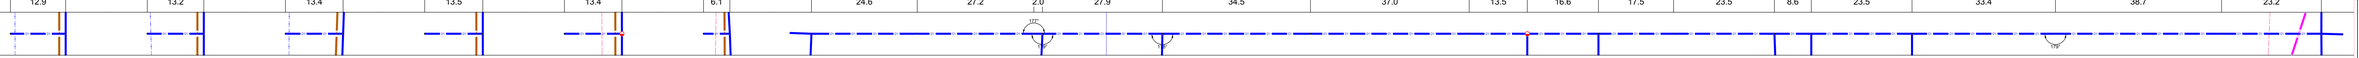

Piezīmes:

1. Augstuma atzīmes (absolūtās) uzrādītas Latvijas augstuma sistēmā, metros;
2. Tranšejas sagatavošanu, cauruļu ieguldīšanu un tranšejas aizbēršanu veikt saskaņā ar cauruļu ražotājvotāju rekomendācijām un ņemot vērā grunts ģeoloģiskos apstākļus.
3. Pirms būvdarbu uzsākšanas būvuzņēmējam jāpārbauda visi esošie un projektētie ziņeņi.
4. Vietās, kur nav zināmi precīzi esošo komunikāciju ietūves dziļumi, gareniprofilos pieņemti ar apzīmējumu "*" sekojoši dziļumi: elektrokabeļi, sakaru un TV kabeļi - apmēram 0,7 - 1,0m, ūdensvads (c.a.) 1.60 - 1.80m, siltumtrase 1.20-1.40m, drenāža - 1.2-1.4m.
5. Pirms zemes darbu uzsākšanas precizēt esošo tīklu izvietojumu dažā un to ietūves dziļumu.
6. Augstuma atzīmju precizēšana pievienojuma vietās obligāta līdz būvdarbu uzsākšanai.
7. Būvdarbus veikt saskaņā ar pazemes komunikāciju un gaisvadu aizsardzības prasībām.
8. Kabeļiem uzlikt dažādu aizsargčaulu 2,0m uz katru pusi no šķērsojuma vietas un virs kabeļa parezdēt brīdinājuma lentu. Atrakto elektribas kabeli guldīt smiltī, 10 cm virs kabeļa izbūvēt kabeļu aizsardzību, 20-40 cm virs kabeļa izbūvēt marķējuma lentu.
9. Pirms būvniecības darbu uzsākšanas būvuzņēmējam obligāti apsekot pieslēguma akas, precizēt to stāvokli un pieslēguma veidu, pieslēguma iespējas esošā akā. Precizējot pieslēguma iespējas un ņemot vērā esošo situāciju, veikt atbilstošus darbus, lai nodrošinātu projektējamā tīkla pieslēgumu esošā akā.

BŪVPROJEKTA IZSTRADĀTĀJS				BŪVNIECĪBAS IEROSINĀTĀJS	ARHĪVA NR.: MP-019-2025
MARTEN PROJEKTI MARTEN PROJEKTI SIA Sēr.: 29406253; 26133944 Reģ.apliecības numurs: Būvkomersanta reģistr.Nr. 11135-R				Valmieras ūdens Reg. Nr. 44103033608 Rūpniecības iela 50, Valmiera, LV-4201	RAŽOT NR.: 2-1/2025/26
				OBJEKTS: Ūdenssaimniecības attīstība Strenču pilsētā, 5.etaps	STADIJA: BP
					MARKA: UKT
UKT DAĻAS VAD.	L.BERNĀNS		05.2025	SĒJUMA NR.: 1	
PROJEKTĒJA	L.BERNĀNS		05.2025	RASĒJUMS: Ūdensvada Ū1 garenprofili	MĒROGS: Mh 1:500 Mv 1:100
					LAPAS NR.: UKT-23

A3.0