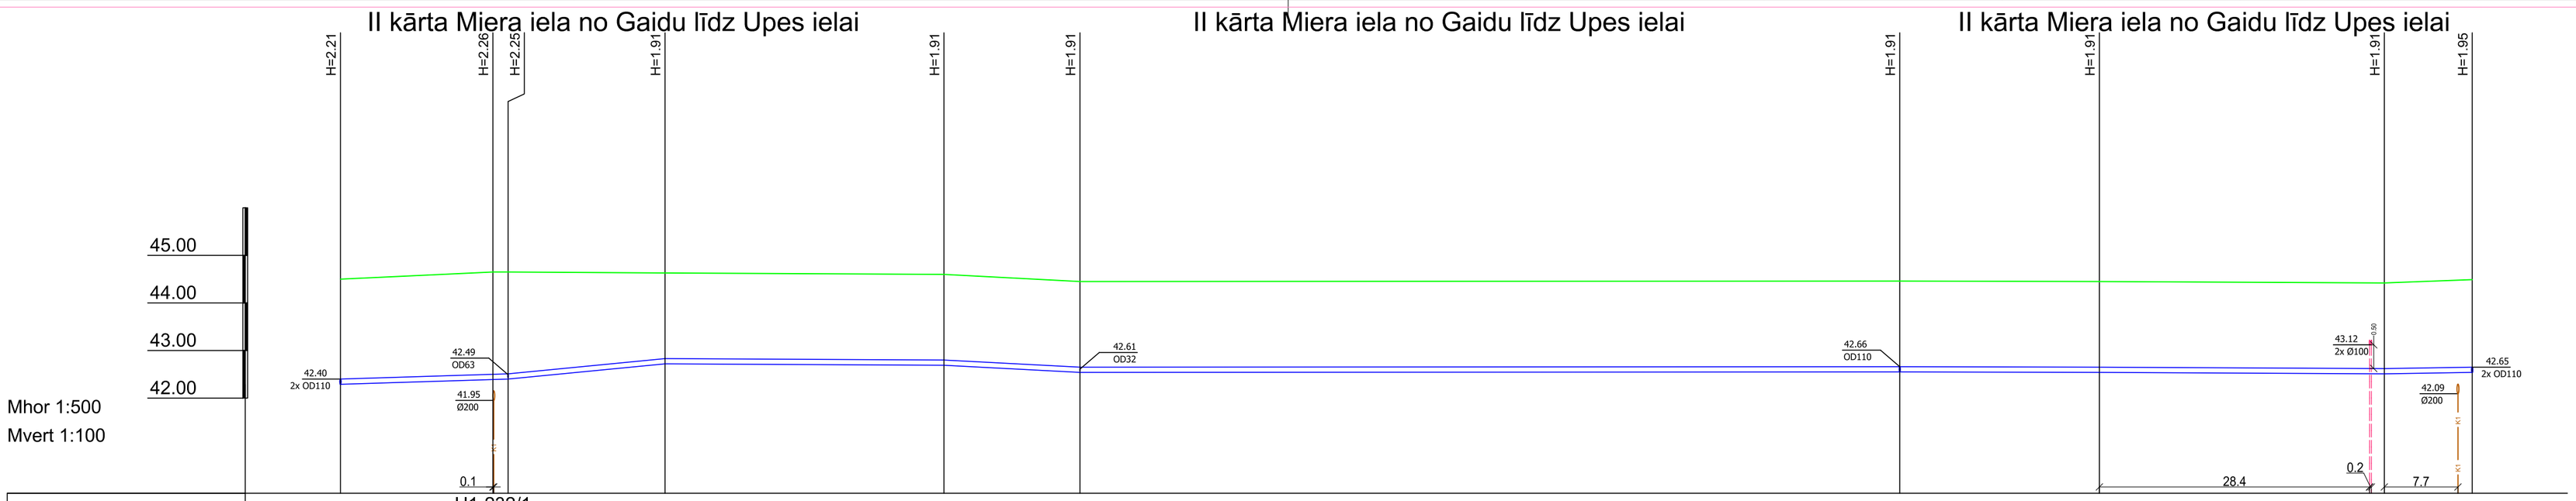

AKAS APZĪMĒJUMS/NR	U1-117	U1-232/1 U1-232	U1-229	U1-228	U1-225	U1-224	U1-223	U1-222	U1-222/1
ESOŠĀS ZEMES VIRSAS ATZĪME (m)	44.50	44.65 44.65	44.63	44.60	44.45	44.46	44.45	44.42	44.49
PROJEKTĒJAMĀ ZEMES VIRSAS ATZĪME (m)	44.50	44.65 44.65	44.63	44.60	44.45	44.46	44.45	44.42	44.49
CAURULES VIRSAS ATZĪME (m)	42.40	42.50 42.51	42.83	42.80	42.65	42.66	42.65	42.62	42.65
CAURULES IEBŪVES DZIĻUMS	2.21	2.26 2.25	1.91	1.91	1.91	1.91	1.91	1.91	1.95
SLĪPUMS / GARUMS (m)		0.0062 17.6	0.0194 16.5	29.3 0.0010	14.3 0.0105	0.0001 86.1	0.0005 21.0	29.9 0.0010	0.0032 9.2
CAURULES MATERĀLS, DIAMETRS UN GARUMS		PE100-RC OD110 - 223.9m							
PAMATNES SAGATAVOŠANA	Esošās grunts pabērums max frakcija 16mm	Beztranšeju metode		Beztranšeju metode		Beztranšeju metode	Beztranšeju metode		Esošās grunts pabērums max frakcija 16mm
ATTĀLUMS STARP AKĀM (m)		16.0	1.6 16.5	29.3	14.3	86.1	21.0	29.9	9.2
IZTAISNOTAS TRASES PLĀNS									

Piezīmes:

1. Augstuma atzīmes (absolūtās) uzrādītas Latvijas augstuma sistēmā, metros;
2. Tranšejas sagatavošanu, cauruļu ieguldīšanu un tranšejas aizbēršanu veikt saskaņā ar cauruļu izgatavotāju rekomendācijām un ņemot vērā grunts ģeoloģiskos apstākļus.
3. Pirms būvdarbu uzsākšanas būvuzņēmējam jāpārbauda visi esošie un projektētie izmēri.
4. Vietās, kur nav zināmi precīzi esošo komunikāciju iebūves dziļumi, garenprofilos pieņemti ar apzīmējumu "≈" sekojoši dziļumi: elektrokabeļi, sakaru un TV kabeļi - apmēram 0,7 - 1,0m, ūdensvads (c.a.) 1.60 - 1.80m, siltumtrase 1.20-1.40m, drenāža - 1.2-1.4m.
5. Pirms zemes darbu uzsākšanas precizēt esošo tīklu izvietojumu dabā un to iebūves dziļumu.
6. Augstuma atzīmju precizēšana pievienojuma vietās obligāta līdz būvdarbu uzsākšanai.
7. Būvdarbus veikt saskaņā ar pazemes komunikāciju un gaisvadu aizsardzības prasībām.
8. Kabeļiem uzlikt dalīto aizsargčaulu 2,0m uz katru pusi no šķērsojuma vietas un virs kabeļa paredzēt brīdinājuma lentu. Atrakto elektrības kabeli guldīt smiltī, 10 cm virs kabeļa izbūvēt kabeļu aizsardzību, 20-40 cm virs kabeļa izbūvēt marķējuma lentu.
9. Pirms būvniecības darbu uzsākšanas būvuzņēmējam obligāti apsekot pieslēguma akas, precizēt to stāvokli un pieslēguma veidu, pieslēguma iespējas esošā akā. Precizējot pieslēguma iespējas un ņemot vērā esošo situāciju, veikt atbilstošus darbus, lai nodrošinātu projektējamā tīkla pieslēgumu esošā akā.

BŪVPROJEKTA IZSTRĀDĀTĀJS MARTEN PROJEKTI MARTEN PROJEKTI SIA tālr.: 29456253; 26133944 info@martenprojekti.lv Būvkomersanta reģistr.Nr. 11135-R				BŪVNIECĪBAS IEROSINĀTĀJS Valmieras ūdens Reģ. Nr. 44103033608 Rūpniecības iela 50, Valmiera, LV-4201	ARHĪVA. NR.: MP-019-2025 PASŪT. NR.: 2-1/2025/26
UKT DAĻAS VAD.	L.BERNĀNS		05.2025	OBJEKTS: Ūdenssaimniecības attīstība Strenču pilsētā, 5.etaps	STADIJA: BP MARKA: UKT SĒJUMA NR.: 1
PROJEKTĒJA	L.BERNĀNS		05.2025	RASĒJUMS: Ūdensvada Ü1 garenprofili	MĒROGS: Mh 1:500 Mv 1:100 LAPAS NR.: UKT-24

A3.2