



I kārta

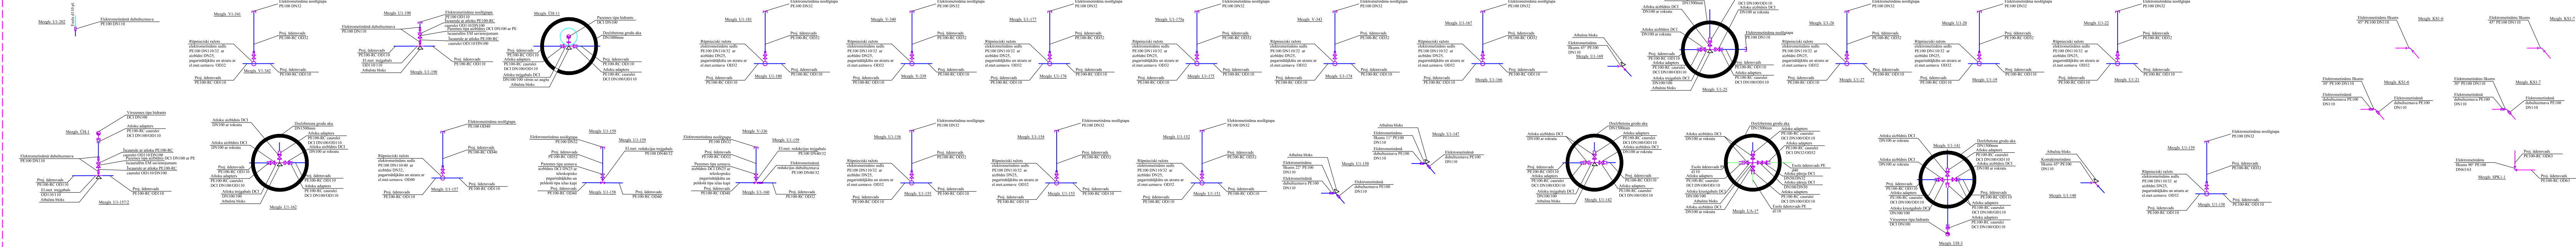

II kārta

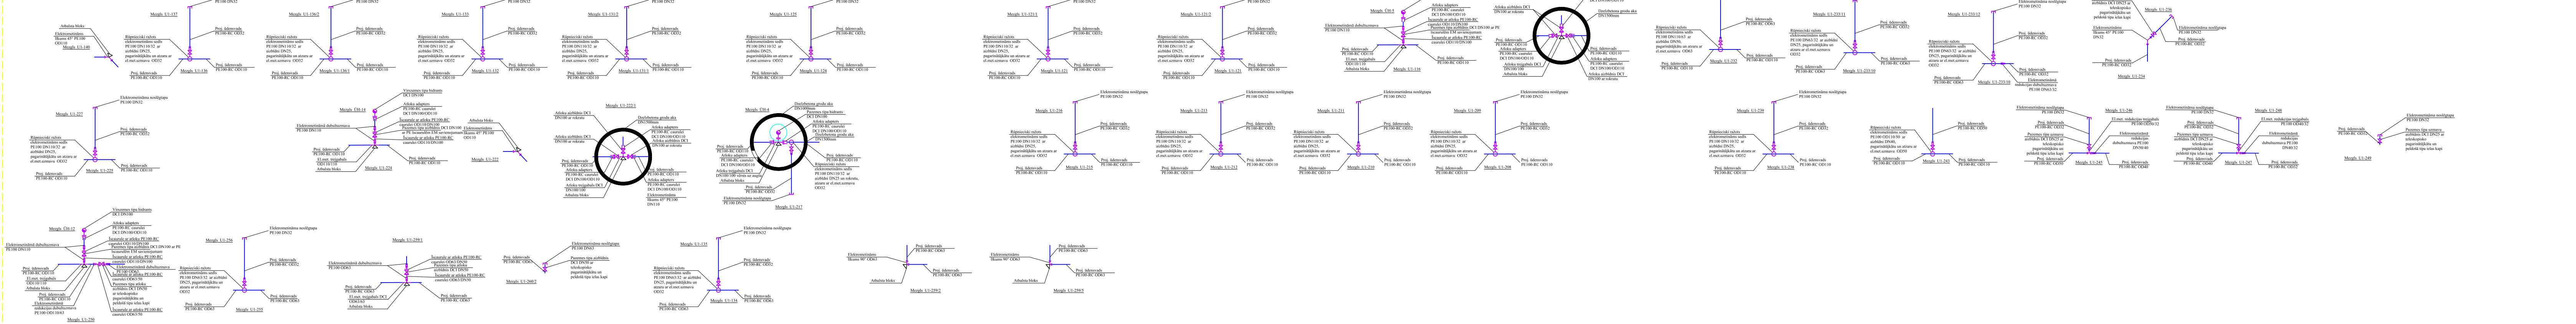

BŪVPROJEKTA IZSTRĀDĀTĀJS MARTEN PROJEKTI MARTEN PROJEKTI SIA būv. Nr. 29456253; 26133944 info@martenprojekti.lv Būvkomersanta reģistr. Nr. 11135-R		BŪVNIECĪBAS IEROSINĀTĀJS Valmieras ūdens Reg. Nr. 44103033608 Rūpniecības iela 50, Valmiera, LV-4201		ARHĪVA. NR. MP-019-2025 PASŪT. NR.: 2-1/2025/26 STADIJA: BP
UKT DAĻAS VAD. L.BERNĀNS		OBJEKTS: Ūdenssaimniecības attīstība Strenču pilsētā, 5.etaps		MARKA: UKT
PROJEKTĒJA L.BERNĀNS		RĀSĒJUMS: Ūdensvada mezgli I un II kārta		SĒJUMA NR.: 1
				MĒROGS: b.m.
				LAPAS NR.: UKT-26