


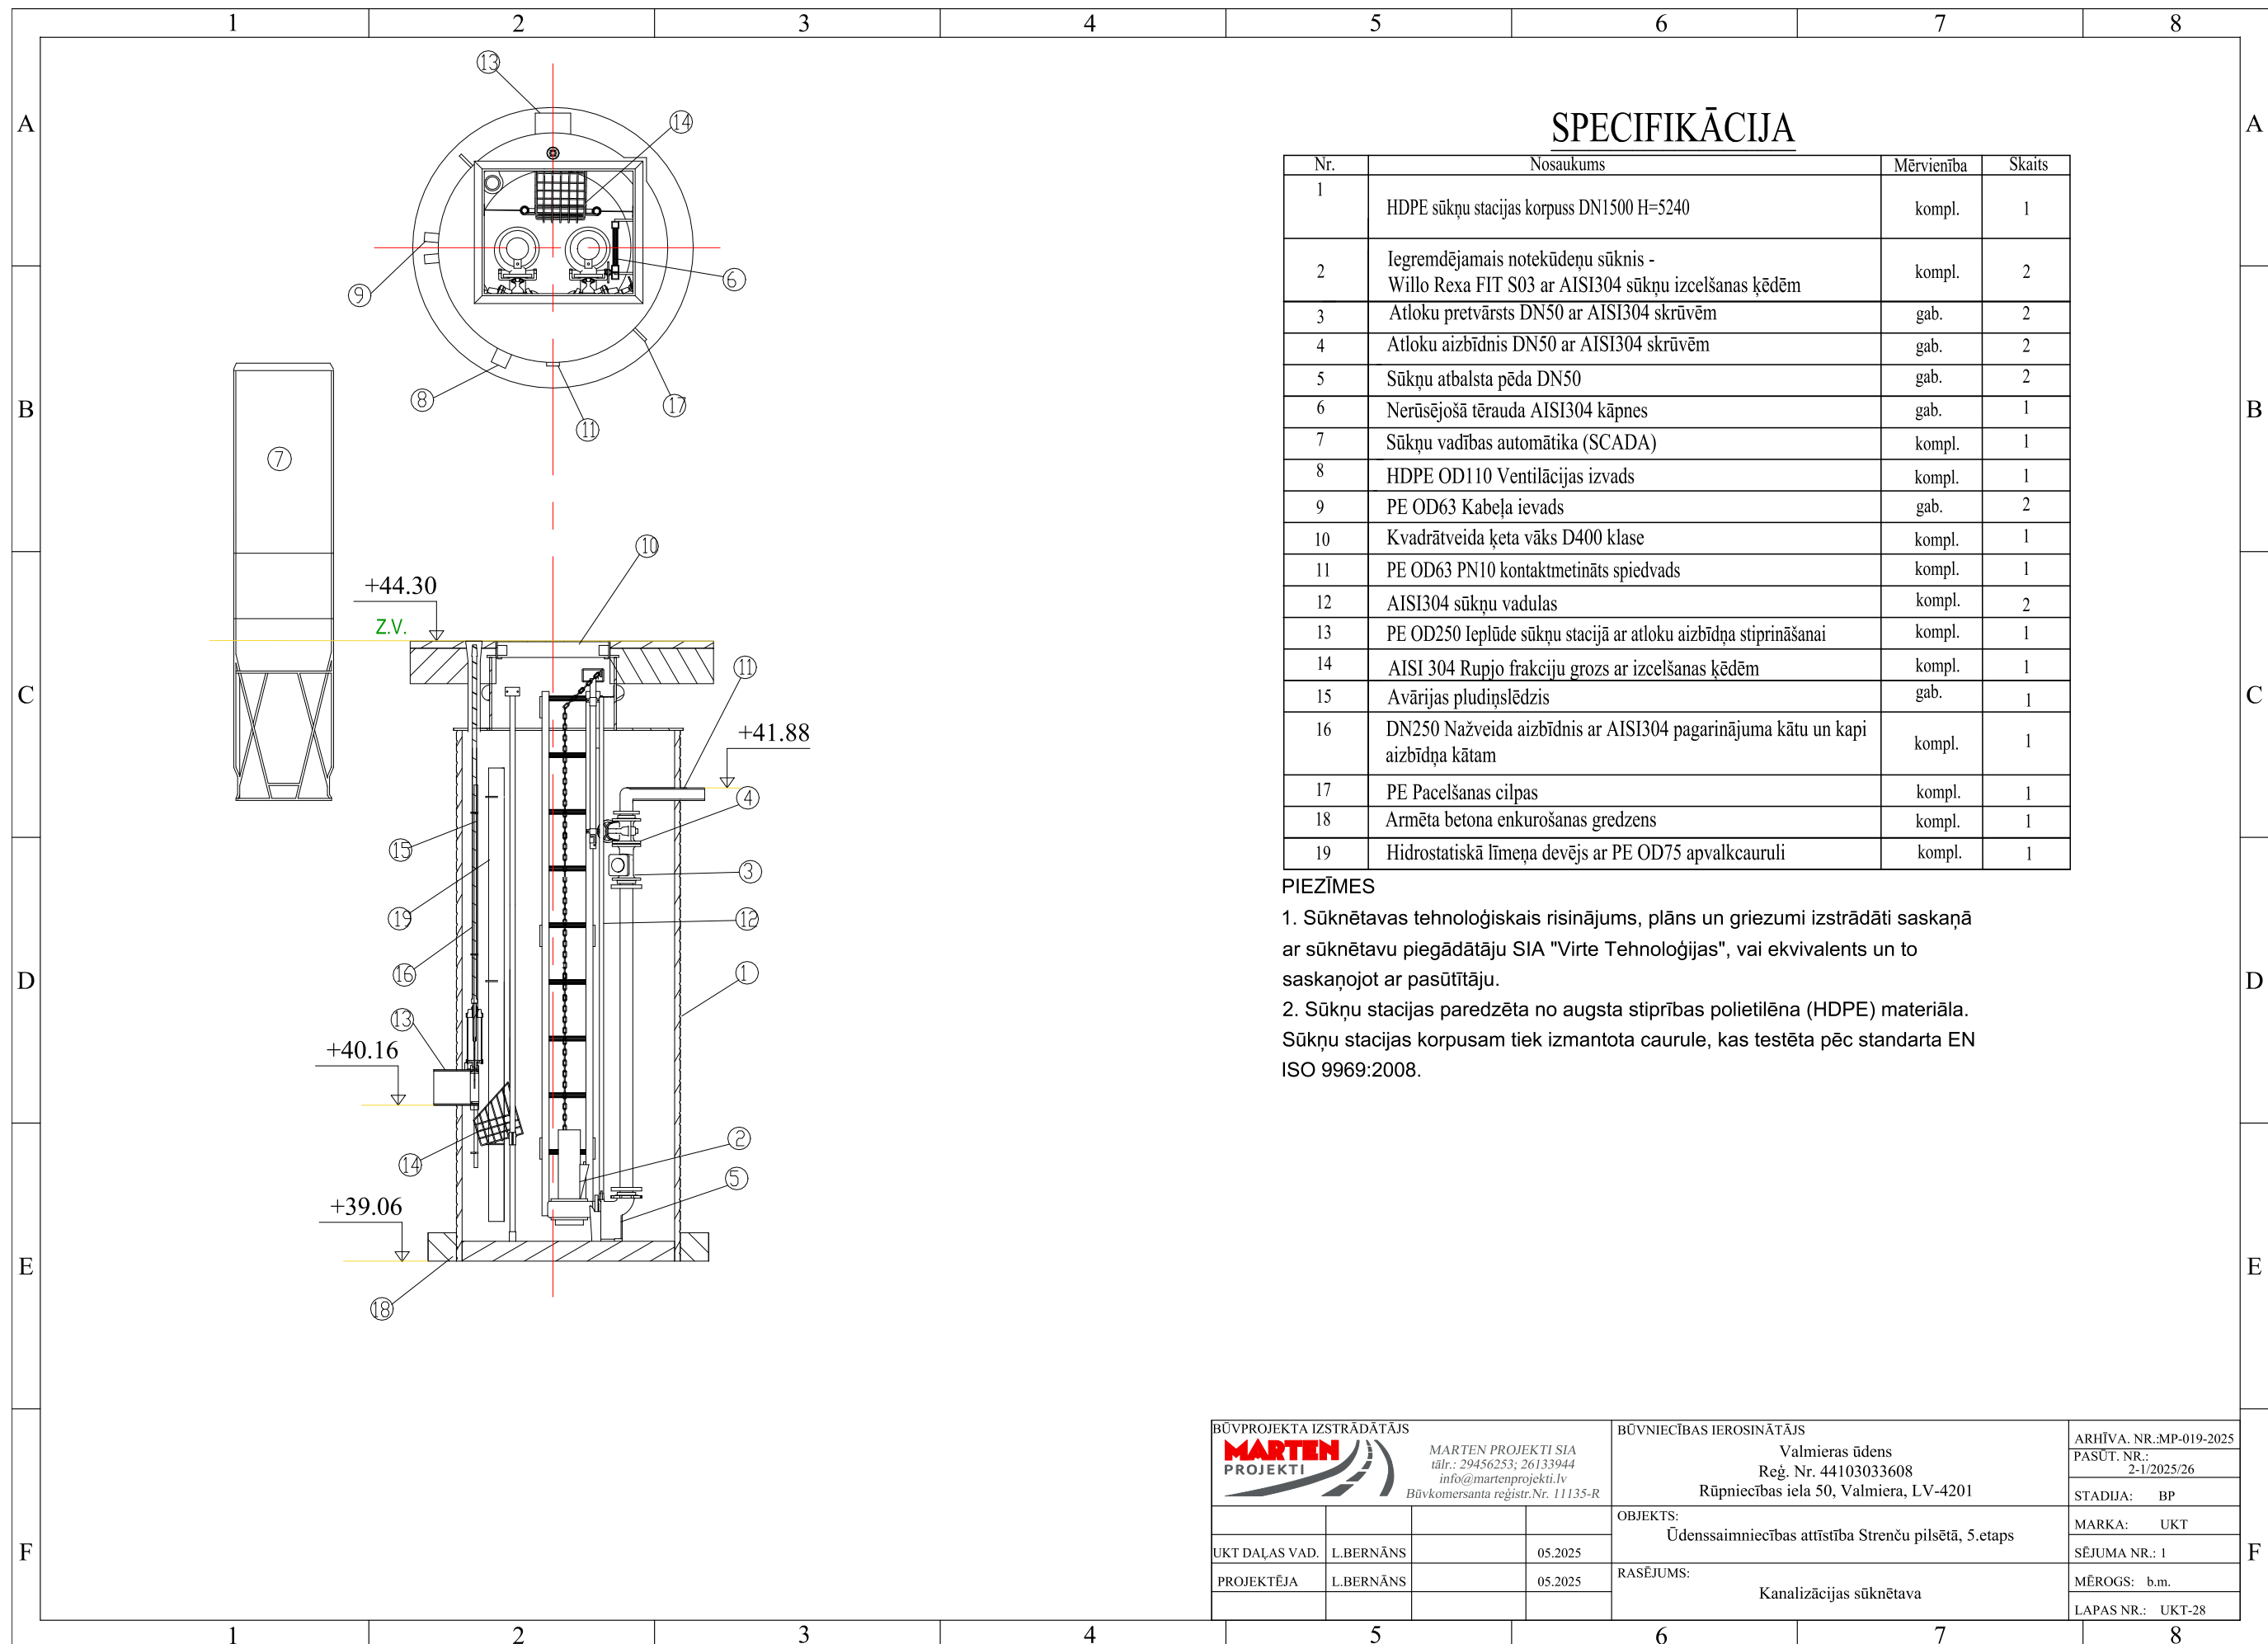

BŪVPROJEKTA IZSTRĀDĀTĀJS				BŪVNICĪBAS IEROSINĀTĀJS		ARHĪVA. NR.:MP-019-2025	
MARTEN PROJEKTI MARTEN PROJEKTI SIA tālr.: 29456253; 26133944 info@martenprojekti.lv Būvkomersanta reģistr.Nr. 11133-R				Valmieras ūdens Reģ. Nr. 44103033608 Rūpniecības iela 50, Valmiera, LV-4201		PASŪT. NR.: 2-1/2025/26	
				OBJEKTS: Ūdenssaimniecības attīstība Strenču pilsētā, 5.etaps	STADIJA: BP		
UKT DAĻAS VAD.	L.BERNĀNS	05.2025		RASEJUMS: Kanalizācijas sūkņētava	MARKA: UKT		
PROJEKTĒJA	L.BERNĀNS	05.2025			SĒJUMA NR.: 1		
					MĒROGS: b.m.		
					LAPAS NR.: UKT-28		