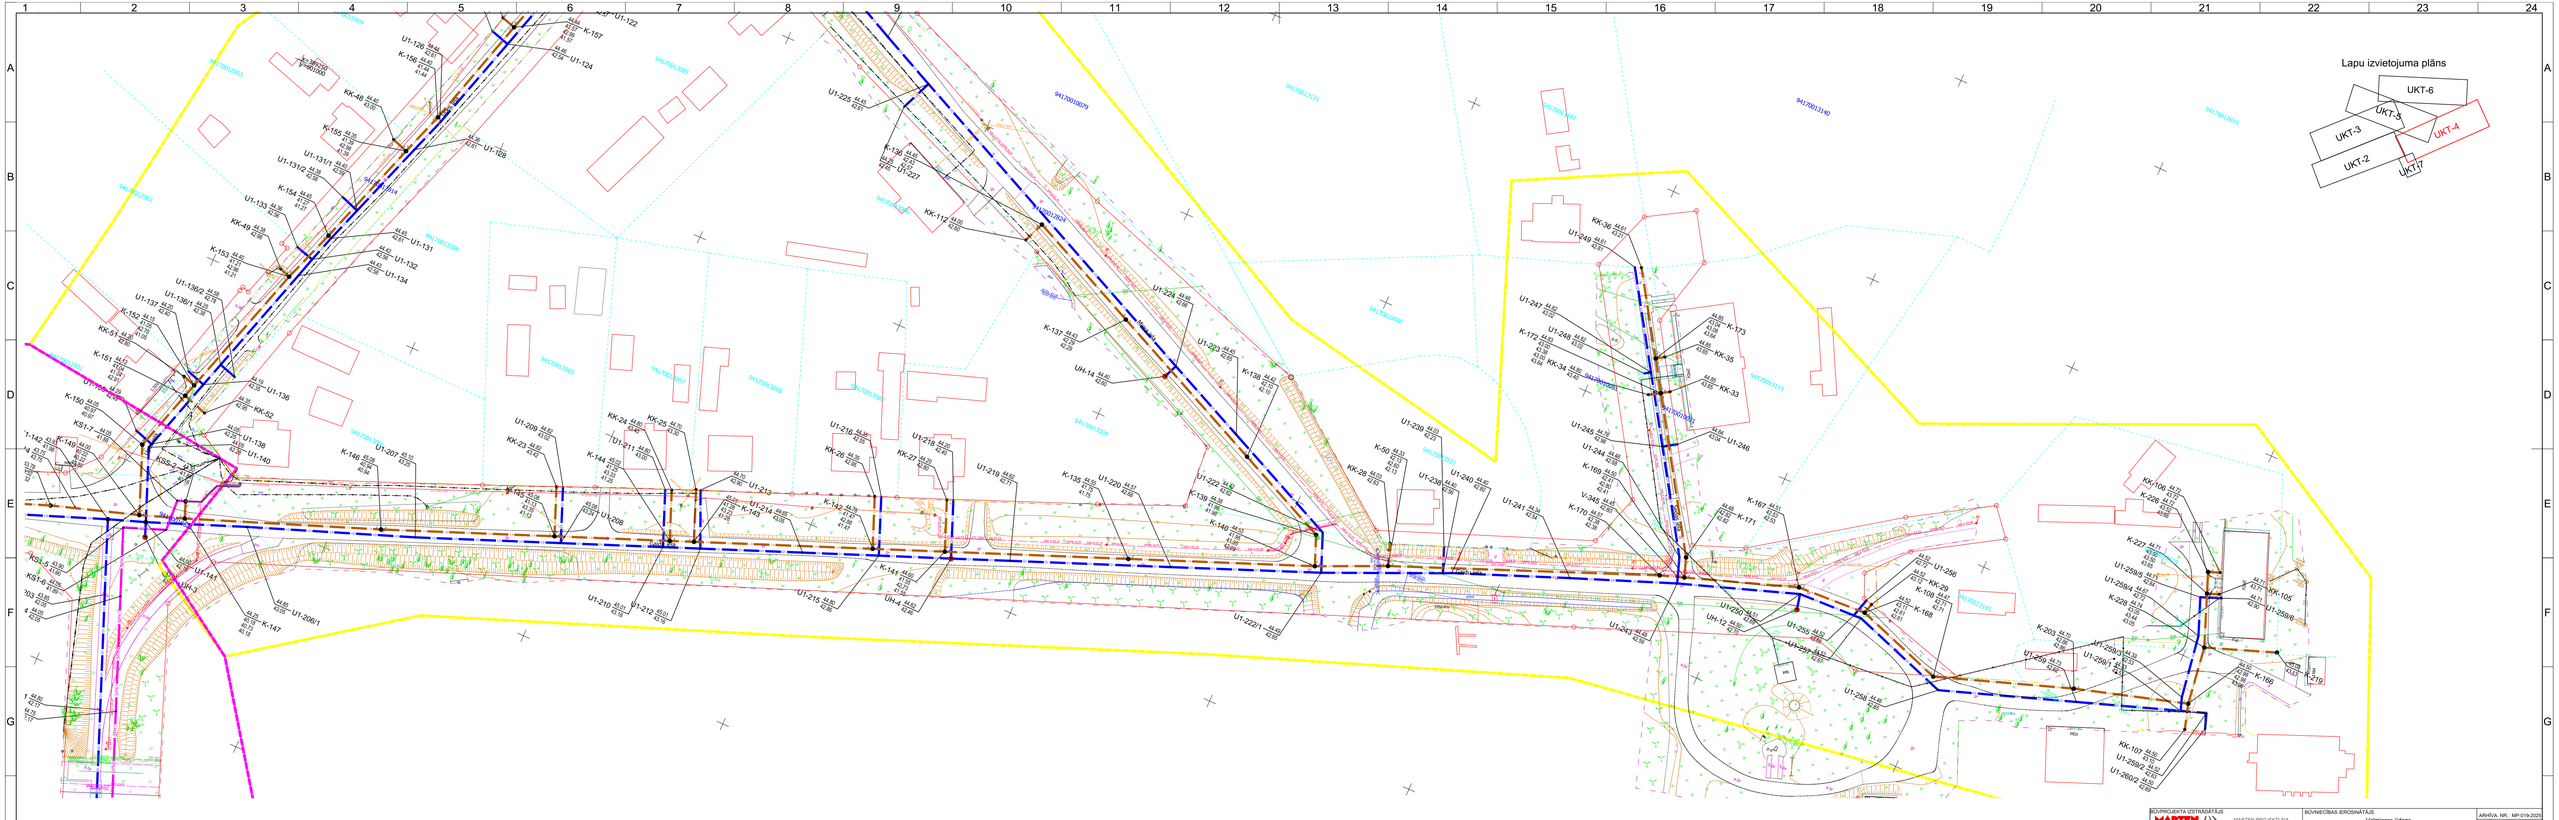

BŪVPROJEKTA IZSTRĀDĀTĀJS MARTEN PROJEKTI MARTEN PROJEKTI SIA Tālr.: 29480253, 29133944 info@martenprojekti.lv Būvkomersanta reģistr.Nr. 11135-R	BŪVNIECĪBAS IEROSINĀTĀJS Valmieras ūdens Reģ. Nr. 44103033808 Rūpniecības iela 50, Valmiera, LV-4201		ARHĪVA NR.: MP-219-2025 PASŪT. NR.: 2-1/2025/28 STADIJA: MBP
	OBJEKTS: Ūdenssaimniecības attīstība Strenču pilsētā, 5 etaps		MARKA: UKT
JKT DALAS VAD. L.BERNĀNS 05.2025	RASĒJUMS: Ģenerālplāns ar UKT tīkliem		SĒJUMA NR.: 1
PROJEKTĒJA L.BERNĀNS 05.2025			MĒROGS: 1:500
			LAPAS NR.: UKT-4
			A2.0