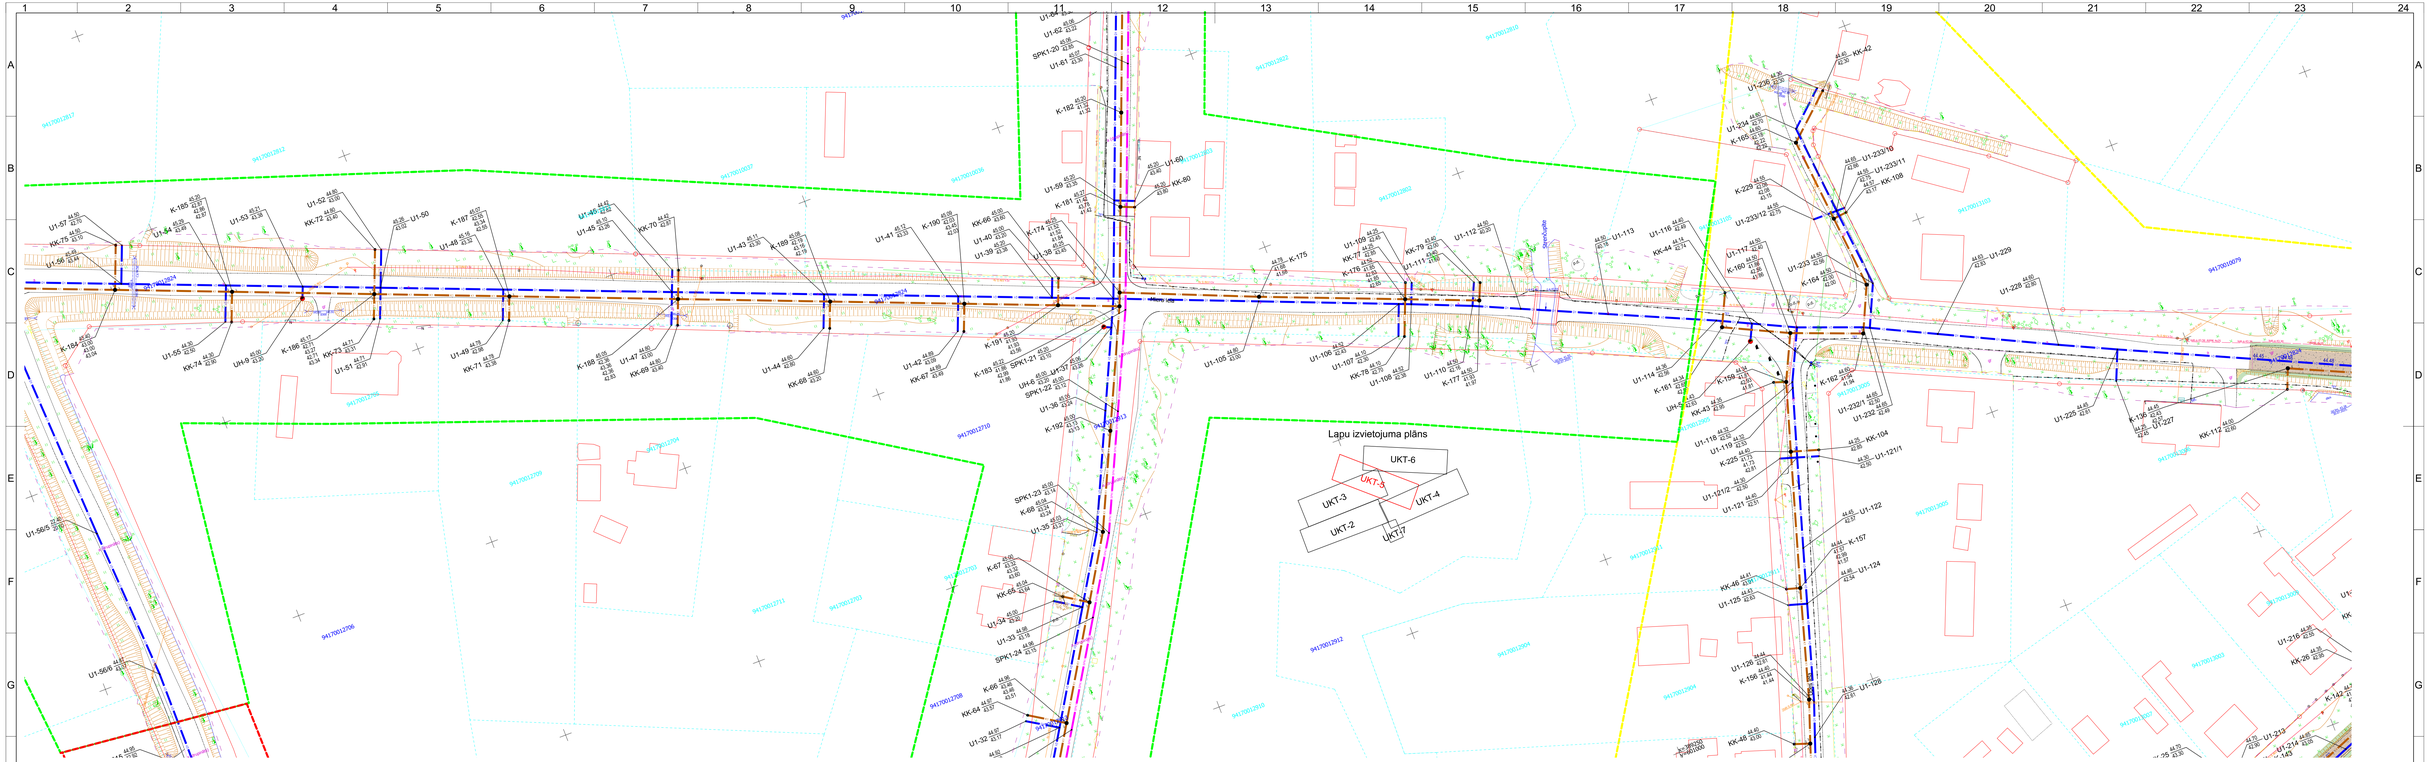


| | | | |
|---|---|---|---|
| BŪVPROJEKTA IZSTRĀDĀTĀJS<br>MARTEN PROJEKTI<br>MARTEN PROJEKTI SIA<br>Reģistrācijas nr. 40103845984<br>info@martenprojekti.lv<br>Būvkomersanta reģistr.Nr. 11735-R | BŪVNIECĪBAS IEROSINĀTĀJS | | ATRĒVA NR.:<br>PASŪT. NR.: |
| | OBJEKTS: Ūdenssaimniecības attīstība Strenču pilsētā, 5.etaps | | STADIJA: MBP<br>MARKA: UKT |
| UKT DAĻAS VAD. L.BERNĀNS<br>PROJEKTĒJA L.BERNĀNS | RASĒJUMS: Ģenerālplāns ar UKT tīklem | | SĒJUMA NR.: 1<br>MĒROGS: 1:500<br>LAPAS NR.: UKT-5 |

A2.0