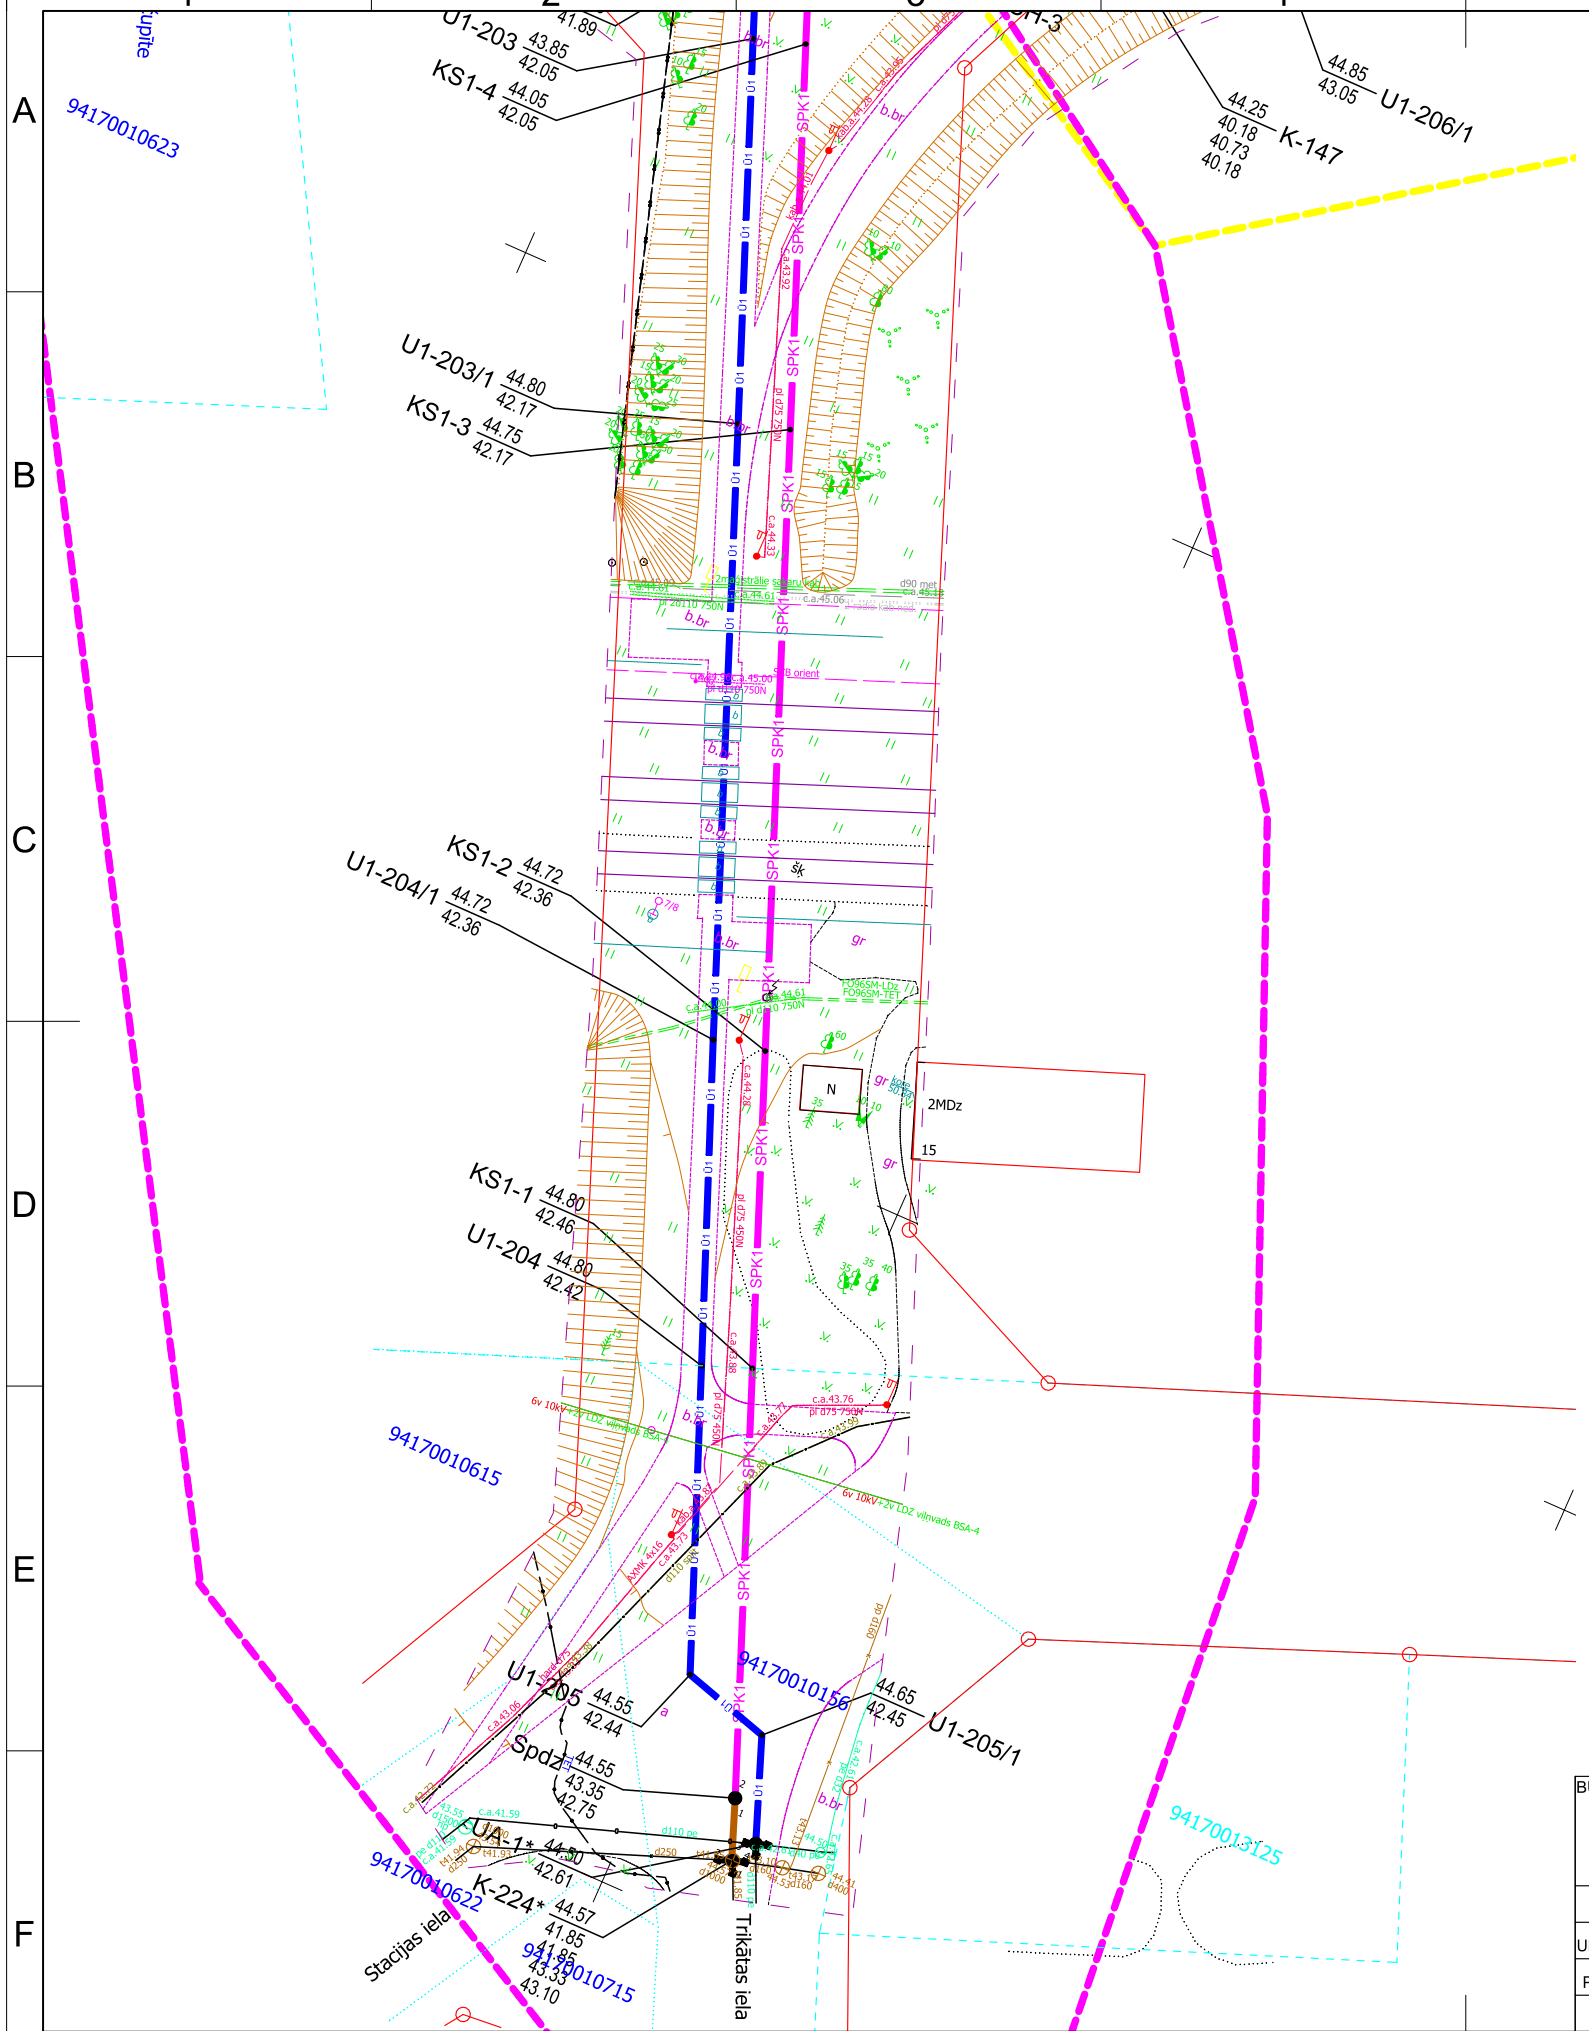

Lapu izvietojuma plāns

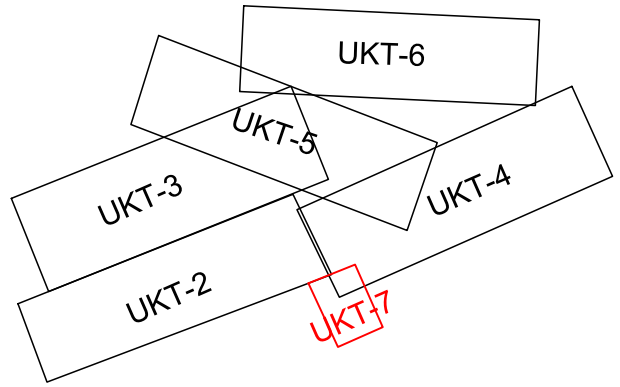

BŪVPROJEKTA IZSTRĀDĀTĀJS MARTEN PROJEKTI MARTEN PROJEKTI SIA tālr.: 29456253; 26133944 info@martenprojekti.lv Būvkomersanta reģistr.Nr. 11135-R		BŪVNIECĪBAS IEROSINĀTĀJS Valmieras ūdens Reģ. Nr. 44103033608 Rūpniecības iela 50, Valmiera, LV-4201	ARHĪVA. NR.: MP-019-2025 PASŪT. NR.: 2-1/2025/26 STADIJA: MBP
UKT DAĻAS VAD.	L.BERNĀNS	OBJEKTS: Ūdenssaimniecības attīstība Strenču pilsētā, 5.etaps	MARKA: UKT SĒJUMA NR.: 1
PROJEKTĒJA	L.BERNĀNS	RASĒJUMS: Ģenerālplāns ar UKT tīkliem	MĒROGS: 1:500 LAPAS NR.: UKT-7
05.2025	05.2025		

A3