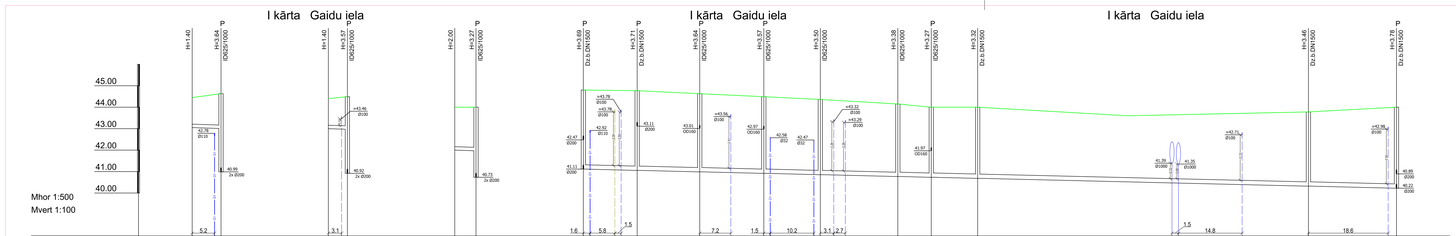

AKAS APZĪMĒJUMS/NR	KK-18	K-130	KK-19	K-129	KK-22	K-126	K-202	K-131	K-130	K-129	K-128	K-127	K-126	K-124	K-222	K-149
ESOŠĀS ZEMES VIRSAS ATZĪME (m)	44.45	44.63	44.40	44.49	44.00	44.00	44.80	44.77	44.63	44.49	44.36	44.15	44.00	44.00	43.78	44.00
PROJEKTĒJAMĀ ZEMES VIRSAS ATZĪME (m)	44.45	44.63	44.40	44.49	44.00	44.00	44.80	44.77	44.63	44.49	44.36	44.15	44.00	44.00	43.78	44.00
CAURULES TEKNES ATZĪME (m)	43.05	43.31	43.00	42.87	42.00	41.97	41.11	41.06	40.99	40.92	40.86	40.77	40.73	40.68	40.32	40.22
CAURULES IEBŪVES DZĪLUMS	1.40	1.62	1.40	1.52	2.00	2.03	3.69	3.71	3.64	3.57	3.50	3.38	3.27	3.32	3.46	3.78
SLĪPUMS / GARUMS (m)	0.0060 / 6.7		0.0060 / 4.4		0.0060 / 4.9										0.0047	
CAURULES MATERĀLS, DIAMETRS UN GARUMS	PP SN8 OD160 - 6.7m		PP SN8 OD160 - 4.4m		PP SN8 OD160 - 4.9m		PP SN8 OD200 - 84.8m						PE 100 RC OD 225 - 84.4m		PP SN8 OD200 - 20.1m	
PAMATNES SAGATAVOŠANA	Nobietēts smilts pabērums 15cm, max frakcija 16mm		Nobietēts smilts pabērums 15cm, max frakcija 16mm				Nobietēts smilts pabērums 15cm, max frakcija 16mm				Nobietēts smilts pabērums 15cm, max frakcija 16mm		Beztranšeju metode	Beztranšeju metode	Nobietēts smilts pabērums 15cm, max frakcija 16mm	
ATTĀLUMS STARP AKĀM (m)	6.7		4.4		4.9		12.5	14.6	14.9	13.2	18.0	7.8	3.8	77.3	20.5	
IZTAISNOTAS TRASES PLĀNS																

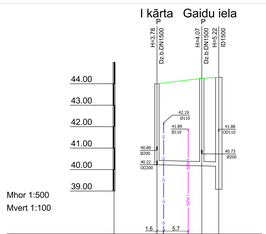

AKAS APZĪMĒJUMS/NR	K-149	K-147	KSS-2
ESOŠĀS ZEMES VIRSAS ATZĪME (m)	44.00	44.25	44.30
PROJEKTĒJAMĀ ZEMES VIRSAS ATZĪME (m)	44.00	44.25	44.30
CAURULES TEKNES ATZĪME (m)	40.22	40.18	40.16
CAURULES IEBŪVES DZĪLUMS	3.78	4.07	4.14
SLĪPUMS / GARUMS (m)		14.4	0.0047
CAURULES MATERĀLS, DIAMETRS UN GARUMS		PP SN8 Ø200 - 14.4m	
PAMATNES SAGATAVOŠANA	Nobietēts smilts pabērums 15cm, max frakcija 16mm		
ATTĀLUMS STARP AKĀM (m)		10.4	4.0
IZTAISNOTAS TRASES PLĀNS			

Piezīmes:

1. Augstuma atzīmes (absolūtās) uzrādītas Latvijas augstuma sistēmā, metros;
2. Tranšejas sagatavošanu, cauruļu ieguldīšanu un tranšejas aizbēršanu veikt saskaņā ar cauruļu izgatavotāju rekomendācijām un ņemot vērā grunts ģeoloģiskos apstākļus.
3. Pirms būvdarbu uzsākšanas būvuzņēmējam jāpārbauda visi esošie un projektētie izmēri.
4. Vietās, kur nav zināmi precīzi esošo komunikāciju iebūves dziļumi, ģenerprofilos pieņemti ar apzīmējumu "*" sekojoši dziļumi: elektrokabeļi, sakaru un TV kabeļi - apmēram 0.7 - 1.0m, ūdensvads (c.a.) 1.60 - 1.80m, siltumtrase 1.20-1.40m, drenāža - 1.2-1.4m.
5. Pirms zemes darbu uzsākšanas precizēt esošo tīklu izvietojumu datā un to iebūves dziļumu.
6. Augstuma atzīmju precizēšana pievienojuma vietās obligāta līdz būvdarbu uzsākšanai.
7. Būvdarbus veikt saskaņā ar pazemes komunikāciju un gaisvadu aizsargzīmēm praktiņām.
8. Kabeļiem uzlikt dažādu aizsargčaulu 2.0m uz katru pusi no šķērsojuma vietas un virs kabeļa paredzēt brīdinājuma lentu. Atrakto elektrības kabeļi guldīti smiltī, 10 cm virs kabeļa izbūvēt kabeļu aizsardzību, 20-40 cm virs kabeļa izbūvēt marķējuma lentu.
9. Pirms būvniecības darbu uzsākšanas būvuzņēmējam obligāti apsekot piešķiršanas akas, precizēt to stāvokli un piešķiršanas veidu, piešķiršanas iespējas esošā akā. Precizējot piešķiršanas iespējas un ņemot vērā esošo situāciju, veikt atbilstošus darbus, lai nodrošinātu projektējamā tīkla piešķiršanu esošā akā.

BŪVPROJEKTA IZSTRĀDĀTĀJS	MARTEN PROJEKTI SIA sēr.: 29456253; 28133944 Būvkomersanta reģistr.Nr. 11139-R	BŪVNIECĪBAS IEROSINĀTĀJS	Valmieras ūdens Reģ. Nr. 44103033608 Rūpniecības iela 50, Valmiera, LV-4201
UKT DAĻAS VAD.	L.BERNĀNS 05.2025	OBJEKTS:	Ūdensaasamniecības attīstība Strenču pilsētā, 5.etaps
PROJEKTĒJA	L.BERNĀNS 05.2025	RASĒJUMS:	Sadzīves kanalizācijas K1 ģenerprofili

ARHĪVA NR.:	MP-018-2025
PASŪT. NR.:	2-1/2025/26
STADIJA:	BP
MARKA:	UKT
SĒJUMA NR.:	1
MĒROGS:	Mh 1:500 Mv 1:100
LAPAS NR.:	UKT-9

A3.1000