


Ūdensvada U1 garenprofils

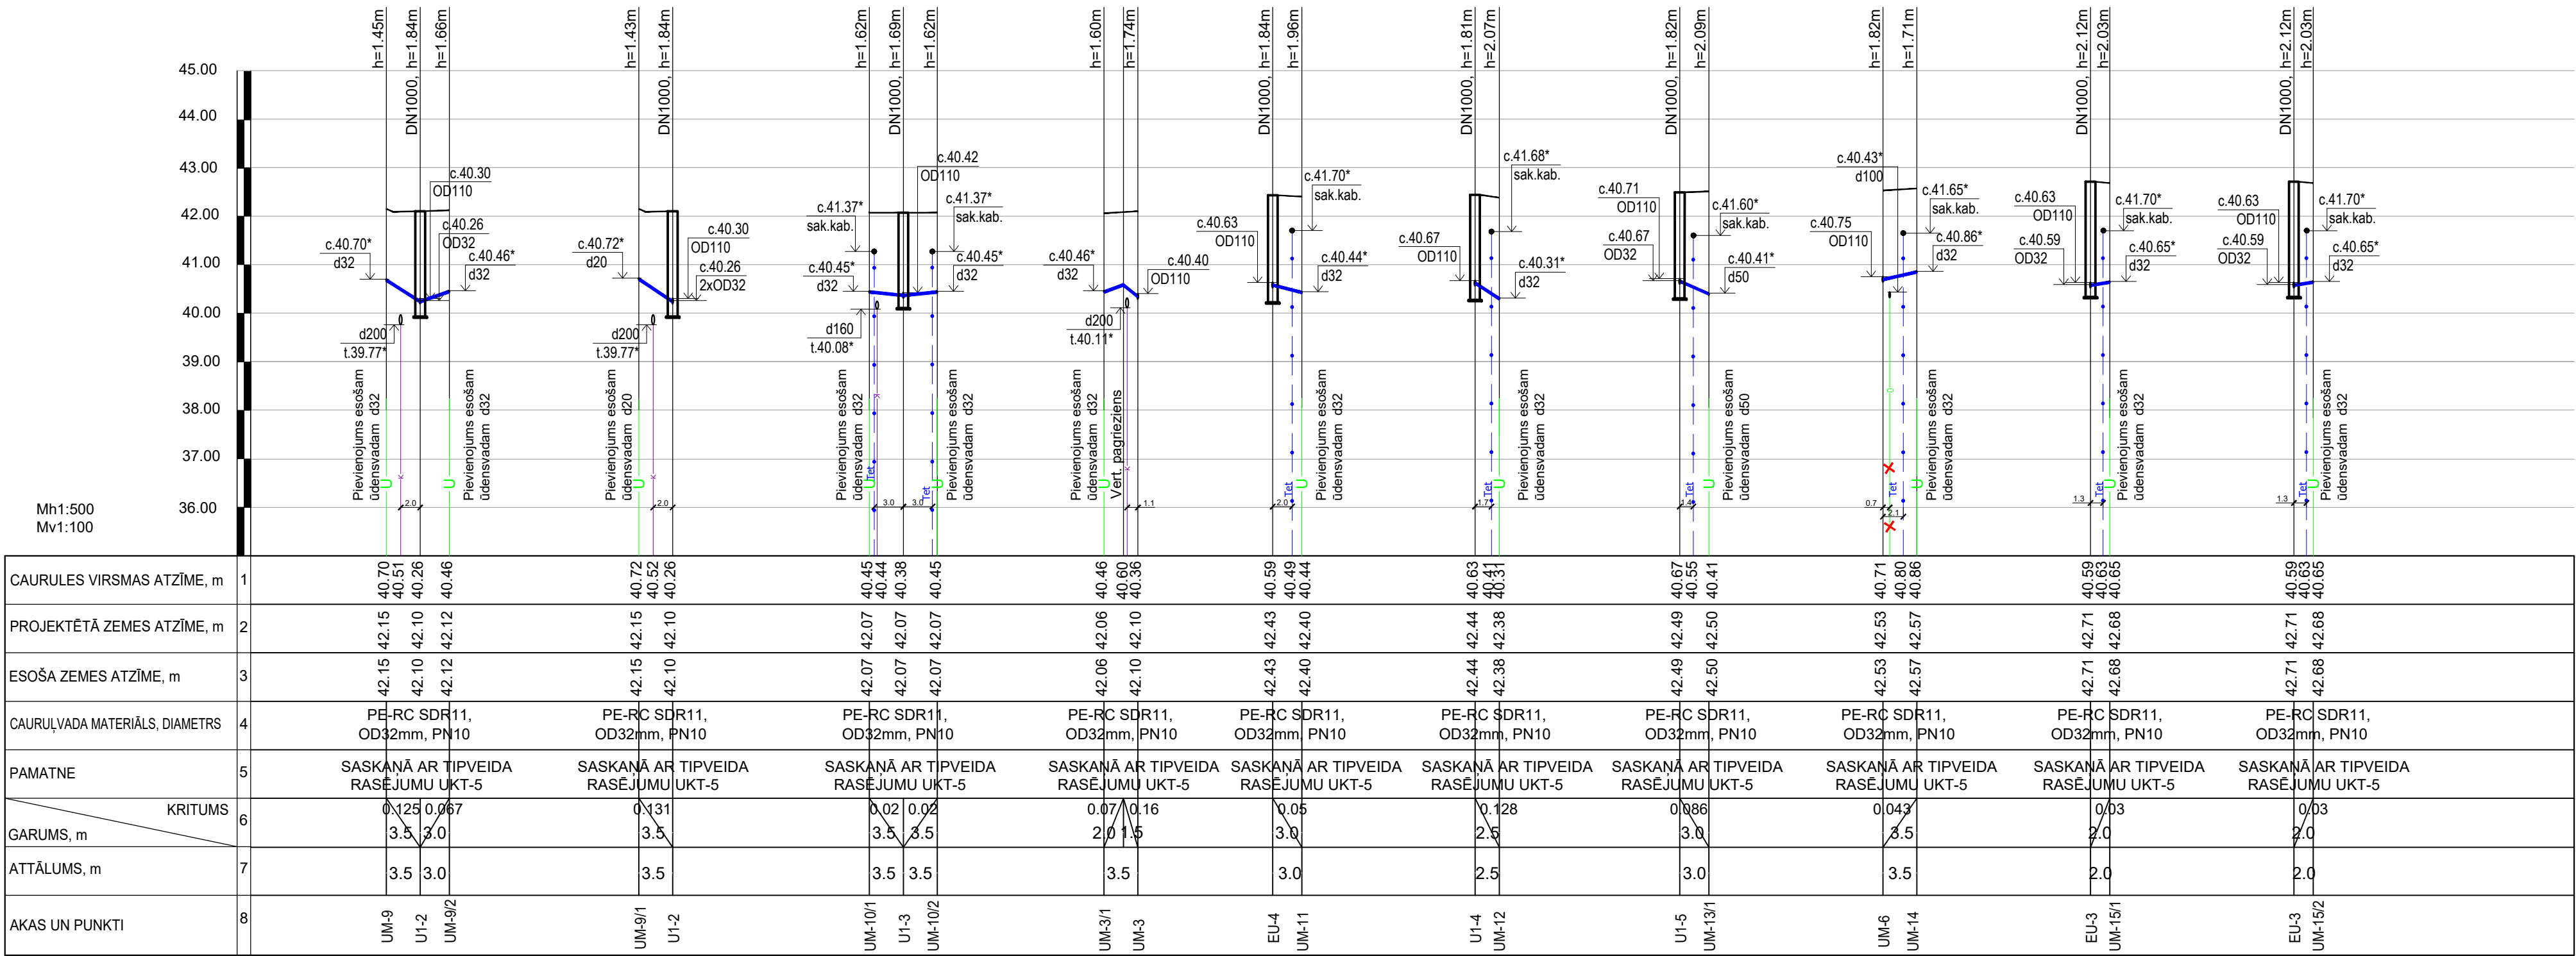

PIEZĪMES:

- Garenprofilu skatīt kopā ar ģenerālplānu.
- PE RC tipa caurules ieguldīt tranšējā bez pabēruma un apbēruma.
- Caurulvadus ieguldīt sausā tranšējā. Darbus aizliegts veikt slapjā tranšējā.
- Ja nepieciešams gruntsūdens vai virsūdens atsūkņēšanai no tranšejas izmantot g.ū. pazemināšanu vai atsūkņēšanu, saskaņā ar grunts apstākļiem.
- * Norādītie dziļumi ir orientējoši un būvniecības laikā nepieciešams precizēt.
- Projektētās ūdensvada šķērsojuma vietās esošos kabelus aizsargāt ar apvalkcaurulēm.
- Vietās, kur atklājās nelabvēlīgais grunts (māls, kūdra u.c.), paredzēt grunts nomaiņu uz rupju smilti.
- Gadījumā, ja būvniecības laikā tiks bojātas citas inženierkomunikācijas, tās jāatjauno sākotnējā stāvoklī.

BŪVPROJEKTA IZSTRĀDĀTĀJS:				PASŪTĪTĀJS:			
EL Ekolat Sia Būvkomersanta reģ.Nr.2640-R 1.Preču 30a, Daugavpils, LV-5401 tālr.65424646, ekolat@inbox.lv				SIA "Valmieras ūdens" REĢ. NR. 44103033608, RŪPNIECĪBAS IELA 50, VALMIERA LV-4201			
AMATS	UZVĀRDS	PARAKSTS	DATUMS	PROJEKTS:		PASŪTĪJUMA NUMURS:	2-1/2026/27
BŪVPR.D.VAD.	T.Loginova		05.2026.	Ūdensvada pārbūve Parka ielā (posmā no Rīgas ielas 60 līdz Sporta ielai), Valmierā, Valmieras novadā		STADIJA:	
IZSTRĀDĀJA	N.Zīle		05.2026.			MARKA:	UKT
				RASĒJUMS:		LAPAS NR.:	3
						KOPĒJO LAPU SKAITS:	10
FAILS:				Ūdensvada U1 garenprofils		MĒROGS:	Mh1:500, Mv1:100
						ARHĪVA REĢ. NUMURS:	