



CAURUĻVADA IZBŪVE BŪVGRĀVĪ


Zaļajā zonā (bez transporta slodzes)

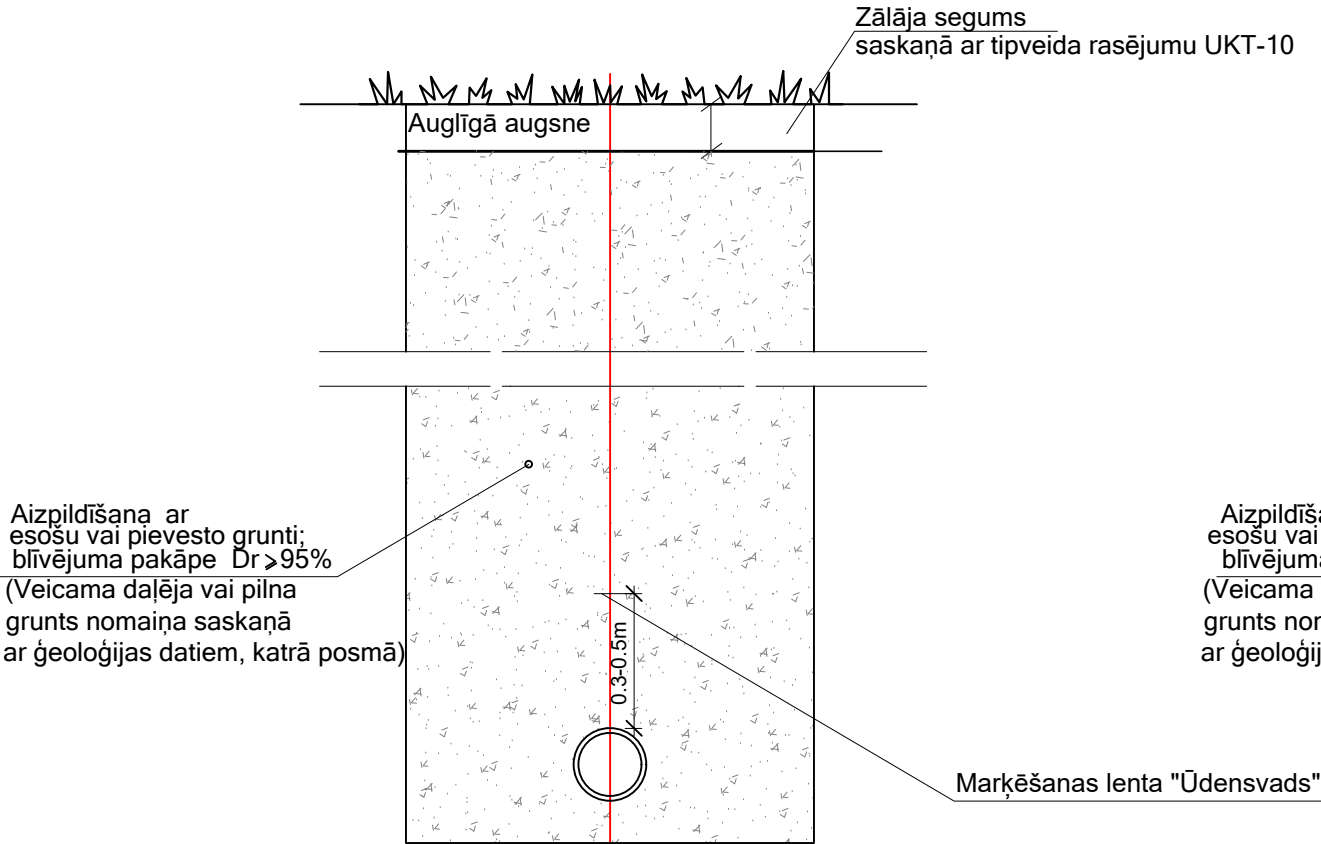

Asfaltētās/nesaistītu materiālu seguma ielās

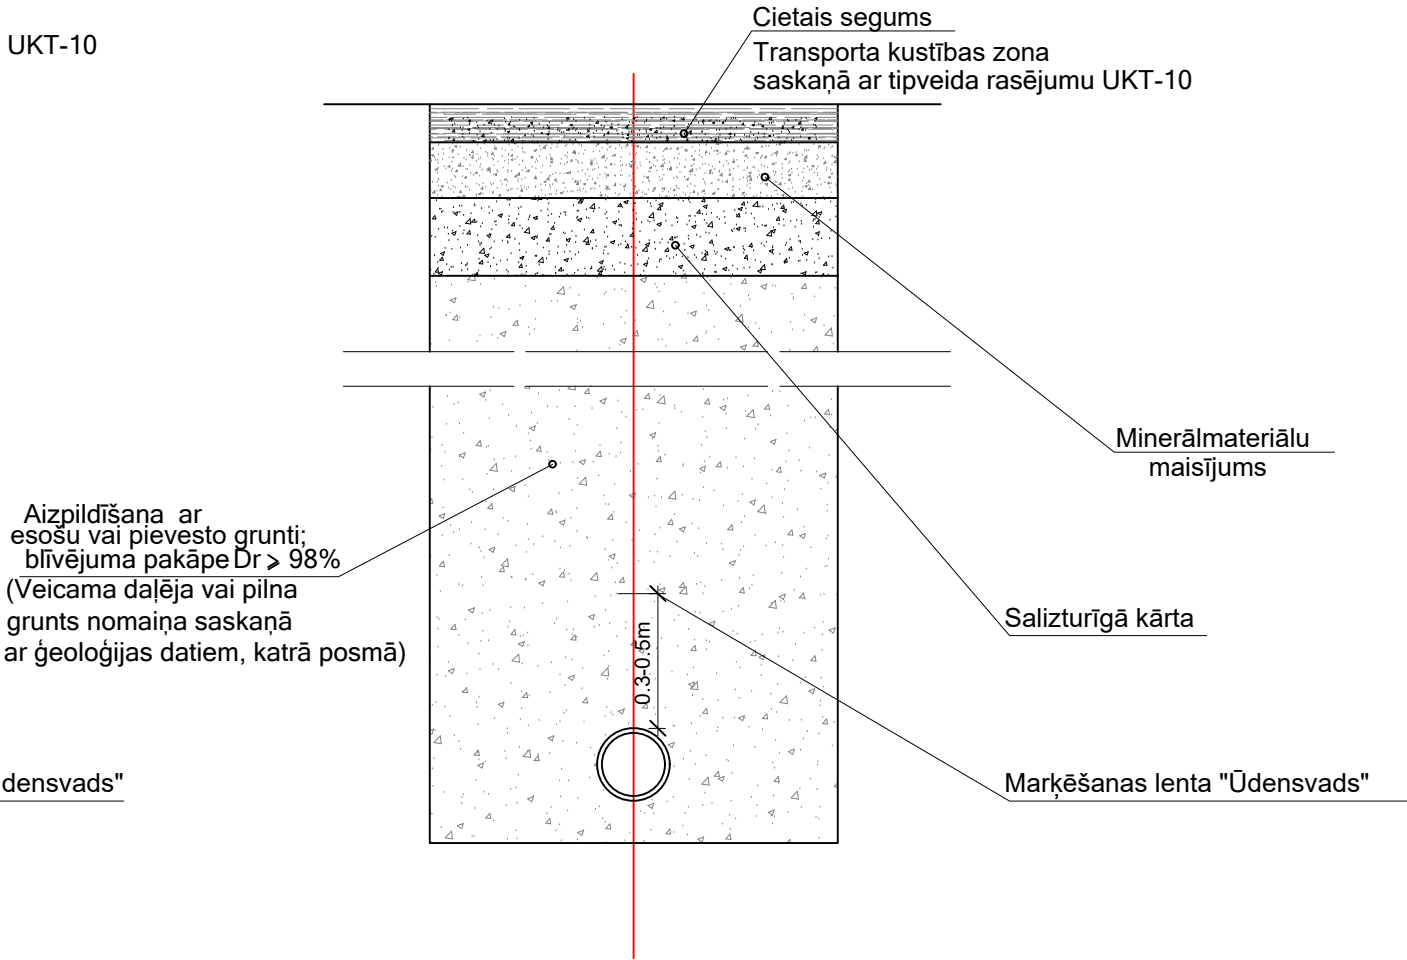

TRANŠEJAS NOSTIPRINĀŠANA T- 1

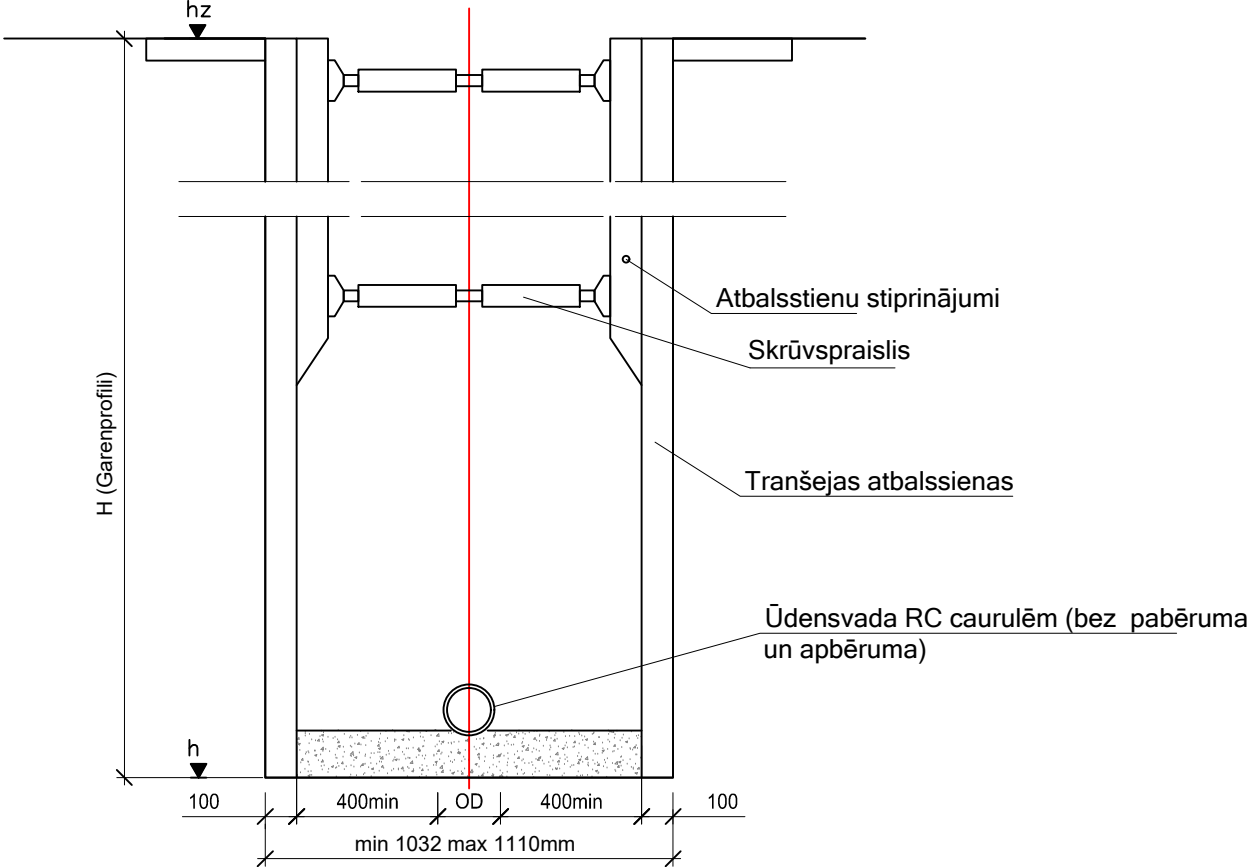

- Apzīmējumi:
OD - ārējais diametrs mm
Dr - standarta blīvējums pēc Proktora (%)
- PIEZĪMES
1. Tranšeju sienas ielas zonā (braucamajā daļā) nostiprināt ar tranšejas atbalststienām.
 2. Rokot būvbedri, gar esošo ceļa segu un zemes klātni, to nostiprināt ar vairogu vai izmantot līdzīgu risinājumu, kas būvniecības laikā neļaus esošai ceļa segai un zemes klātni noslīdēt (nobrukt).
 3. Tranšeju aizber vienmērīgi, nedrīkst lietot akmeņainas grunts. Katrs slānis jāsablvē vismaz līdz 98% no Proktora blīvuma (LVS EN 13286-2). Blīvēt pa kārtām. Zaļajā zonā blīvējuma pakāpe 95 % no Proktora blīvuma.
 4. Izbūvējot cauruļvadus ievērot darba drošības pasākumus.
 5. Aizbēršana jāveic pa kārtām ar augstumu 300mm. Ziemas periodā jāņem vērā, ka grunts nedrīkst būt sasalusī..
 6. Būvdarbu veicējam jāievērtē arī citi darbi un materiāli, kas nav minēti šajā rasējumā, bet bez kuriem nebūtu iespējama būvdarbu tehnoloģiski pareiza un spēcīga esošajiem normatīviem aktiem atbilstoša darba veikšana pilnā apjomā.
 7. Virs izbūvējamiem ūdensvada cauruļvadiem 0,3-0,5m no caurules augšas jāizvieto marķēšanas lenta "Ūdensvads".

- APZĪMĒJUMI:
Dr - Standarta blīvums pēc Proktora (%)
OD - cauruļvada ārējais diametrs
Di - izmērs mm
*- Tranšejas platums var pieaugt atkarībā no dziļuma un attāluma līdz ielas malai.

BŪVPROJEKTA IZSTRĀDĀTĀJS:  Ekolat Sia Būvkomersanta reģ.Nr.2640-R 1.Preču 30a, Daugavpils, LV-5401 tālr.65424646, ekolat@inbox.lv				PASŪTĪTĀJS:  SIA "Valmieras ūdens" REĢ. NR. 44103033608, RŪPNIECĪBAS IELA 50, VALMIERA LV-4201		
AMATS	UZVĀRDS	PARAKSTS	DATUMS	PROJEKTS: Ūdensvada pārbūve Parka ielā (posmā no Rīgas ielas 60 līdz Sporta ielai), Valmierā, Valmieras novadā	PASŪTĪJUMA NUMURS:	2-1/2026/27
BŪVPR.D.VAD.	T.Loginova		05.2026.		STADIJA:	
IZSTRĀDĀJA	N.Ziļe		05.2026.		MARKA:	UKT
				RASĒJUMS: Cauruļvada izbūve būvgrāvī.	LAPAS NR.:	5
					KOPĒJO LAPU SKAITS:	10
					MĒROGS:	-
FAILS:					ARHĪVA REĢ. NUMURS:	