



PAZEMES UGUNSDZĒSĪBAS HIDRANTA
IZBŪVE AR PELDOŠU PĀRSEDZI
SĀNSKATS

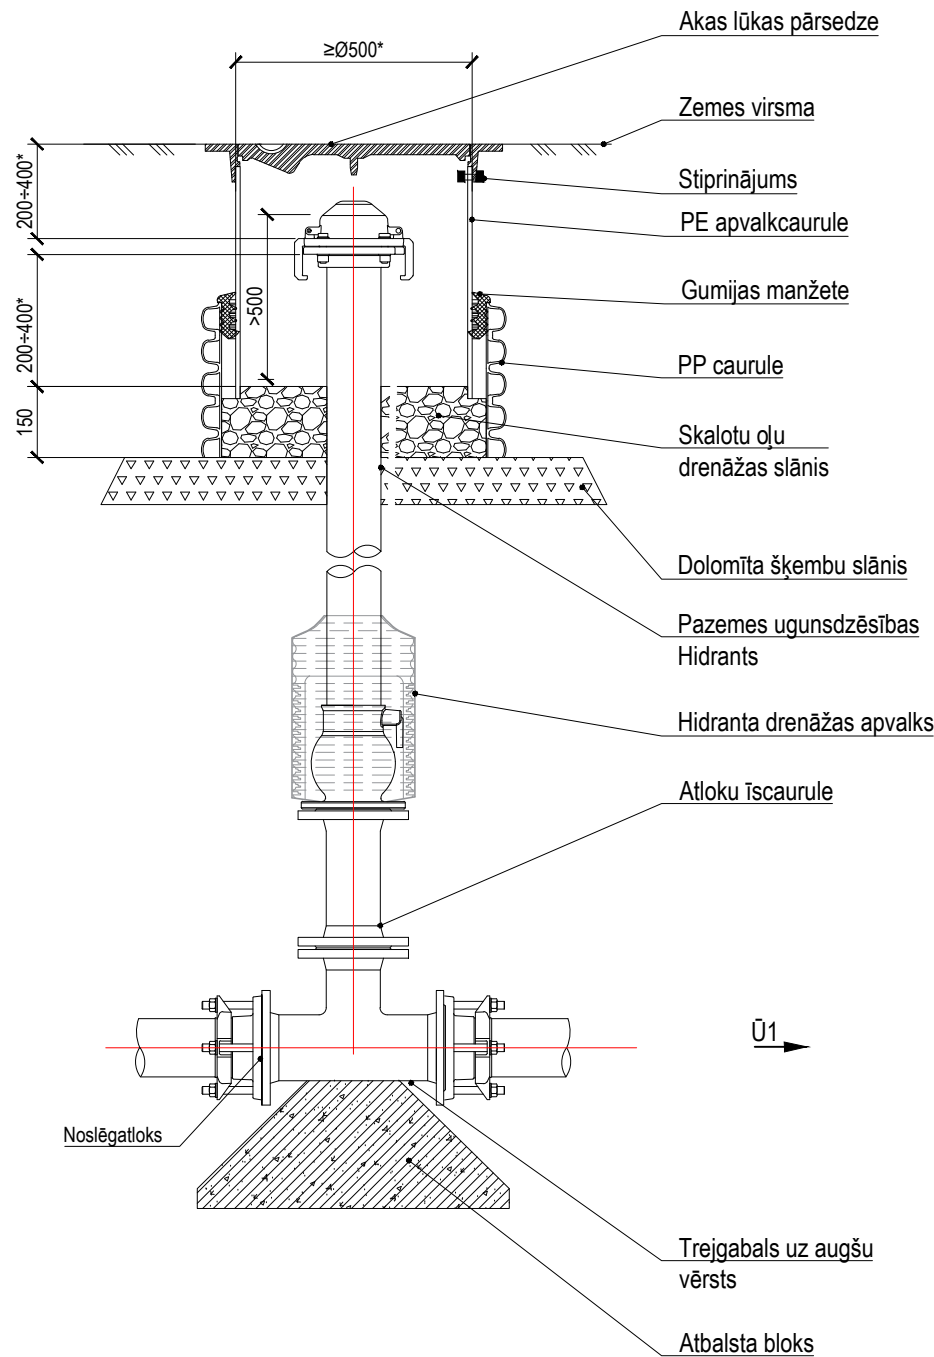

PAZEMES UGUNSDZĒSĪBAS HIDRANTA
GRODU AKĀ

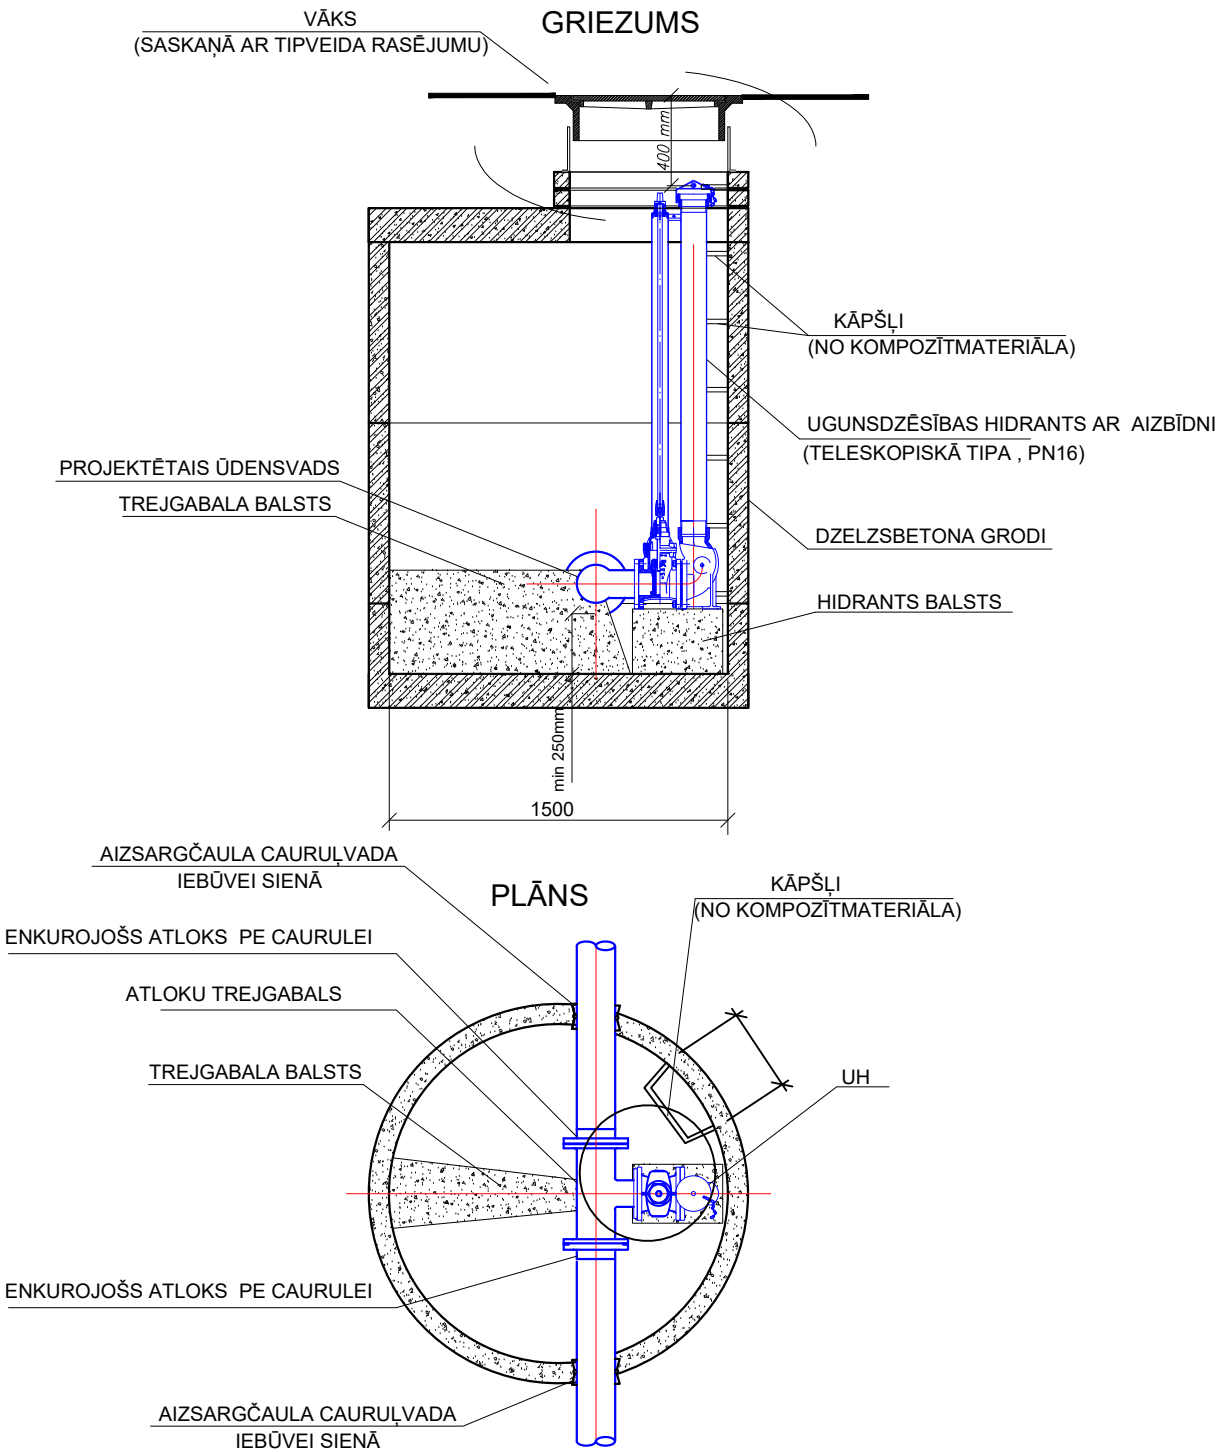

BŪVPROJEKTA IZSTRĀDĀTĀJS:				PASŪTĪTĀJS:			
 Ekolat Sia Būvkomersanta reģ.Nr.2640-R 1.Preču 30a, Daugavpils, LV-5401 tālr.65424646, ekolat@inbox.lv				 SIA "Valmieras ūdens" REĢ. NR. 44103033608, RŪPNIECĪBAS IELA 50, VALMIERA LV-4201			
AMATS	UZVĀRDS	PARAKSTS	DATUMS	PROJEKTS: Ūdensvada pārbūve Parka ielā (posmā no Rīgas ielas 60 līdz Sporta ielai), Valmierā, Valmieras novadā	PASŪTĪJUMA NUMURS:	2-1/2026/27	
BŪVPR.D.VAD.	T.Loginova		05.2026.		STADIJA:		
IZSTRĀDĀJA	N.Ziļe		05.2026.		MARKA:	UKT	
				RASĒJUMS: Hidranti	LAPAS NR.:	8	
					KOPĒJO LAPU SKAITS:	10	
					MĒROGS:	-	
FAILS:					ARHĪVA REĢ. NUMURS:		