




Mezgli M2
Virsskats
M 1:50

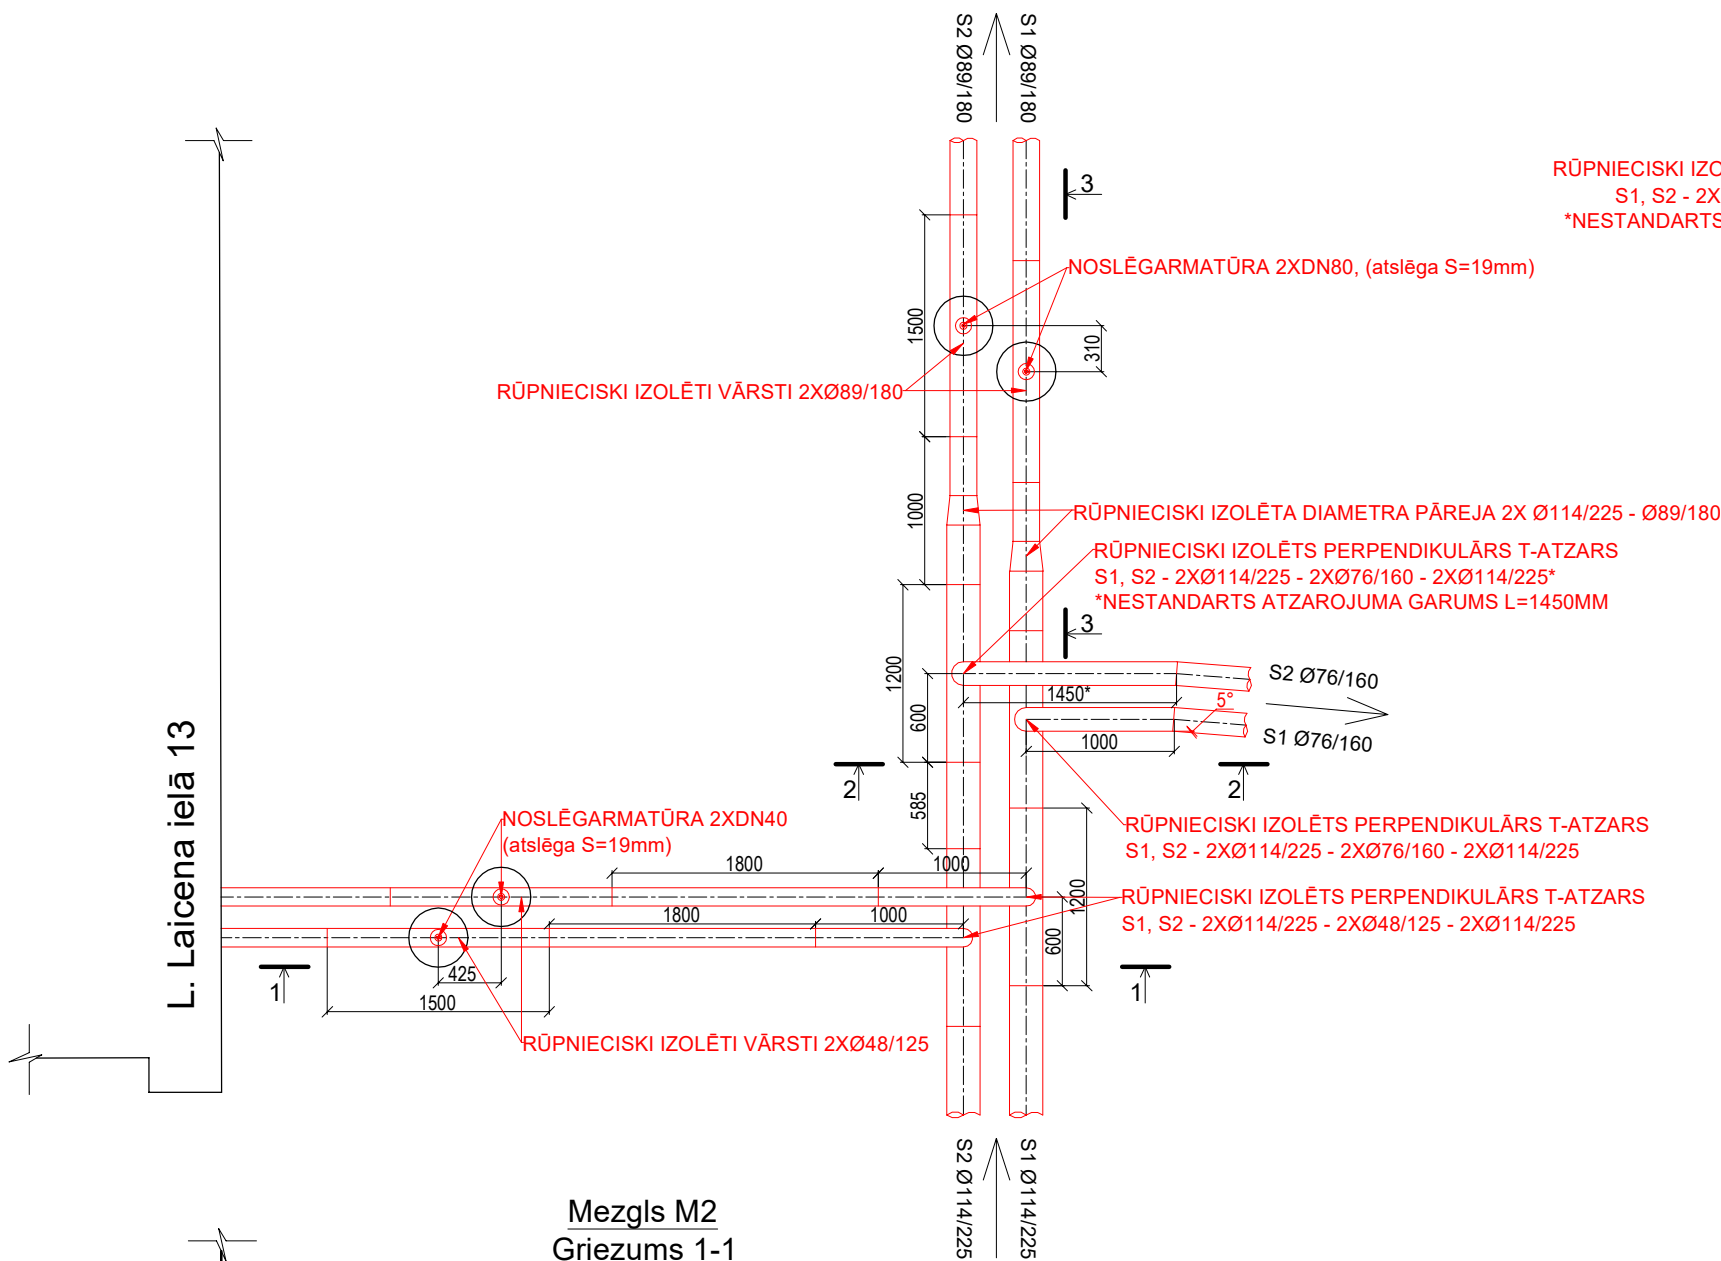


Mezgli M2
Griezums 2-2
M 1:50

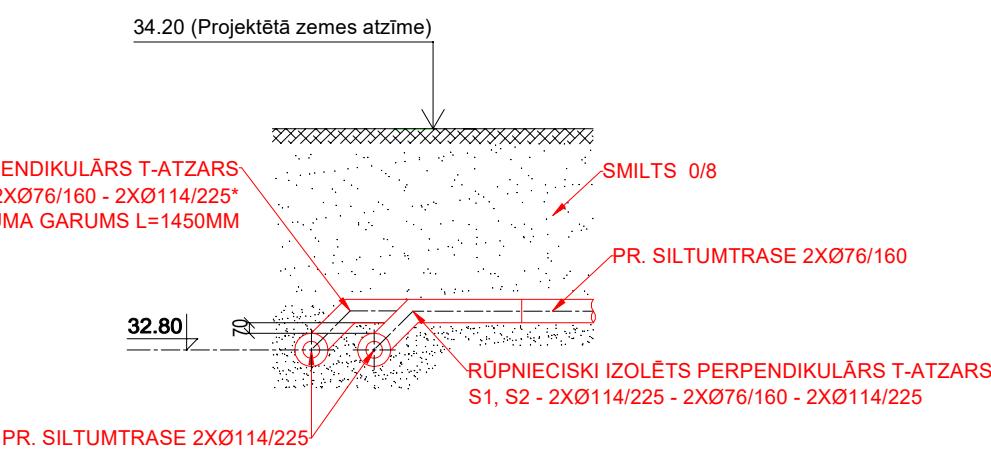

Mezgli M2
Griezums 1-1
M 1:50

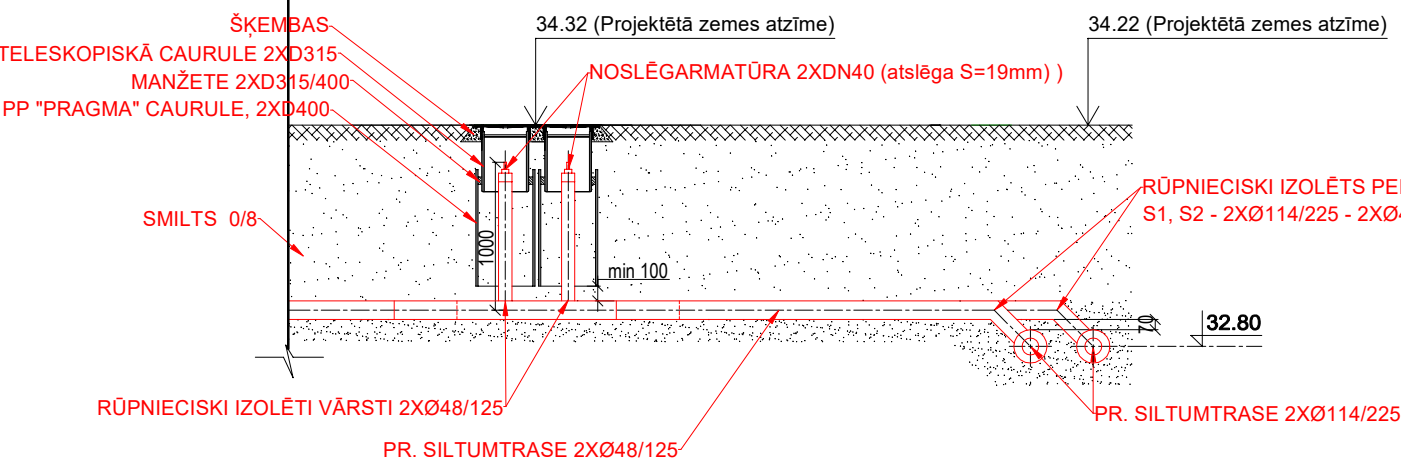

Mezgli M2
Griezums 3-3
M 1:50

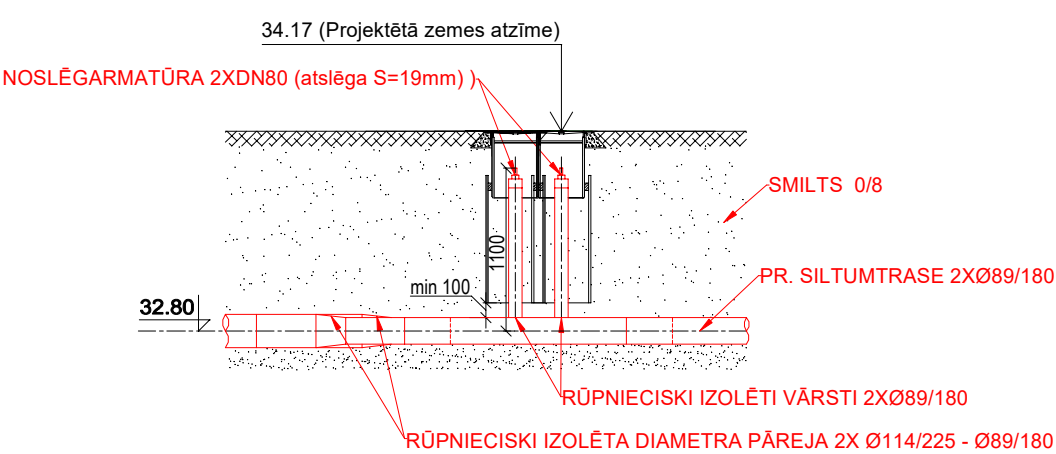

PIEZĪME
PĀRSEGUMA PLĀTNES UN PAMATU BLOKUS, KAS ATRODAS ZEMĒ, NO ABĀM PUSĒM NOKLĀT AR HIDROIZOLĀCIJU

projekti SIA "Projekti LL" / Būv. Reģ. Nr. 14336 +371 27033244 / Purva iela 12A, Valmiera / info@projekti.lv				Projekts: Siltumtīklu pārbūve Linarda Laicena ielā, Valmierā		
				Adrese: Linarda Laicena iela 7, 9, 13,15, Rūpniecības iela 40 , Valmiera		
				Pasūtītājs: SIA "Valmieras ūdens", Reģ Nr. 44103033608, Rūpniecības iela 50, Valmiera, LV-4201		
Amats	Uzvārds	Paraksts	Datums	Rasējums: Mezgli M2	Stadija: BP	Ras.marka Nr. / revīzija
Būvpr.d.vad.	L.Lazdiņš		22.12.2025		Mērogs:1:50	SAT-10 / rev.1
Izstrādāja	R.Zaicevs		22.12.2025		Pasūtījuma Nr.: LL-010221/1	
					Arhīva reģ.Nr.: LL-010221/1	