
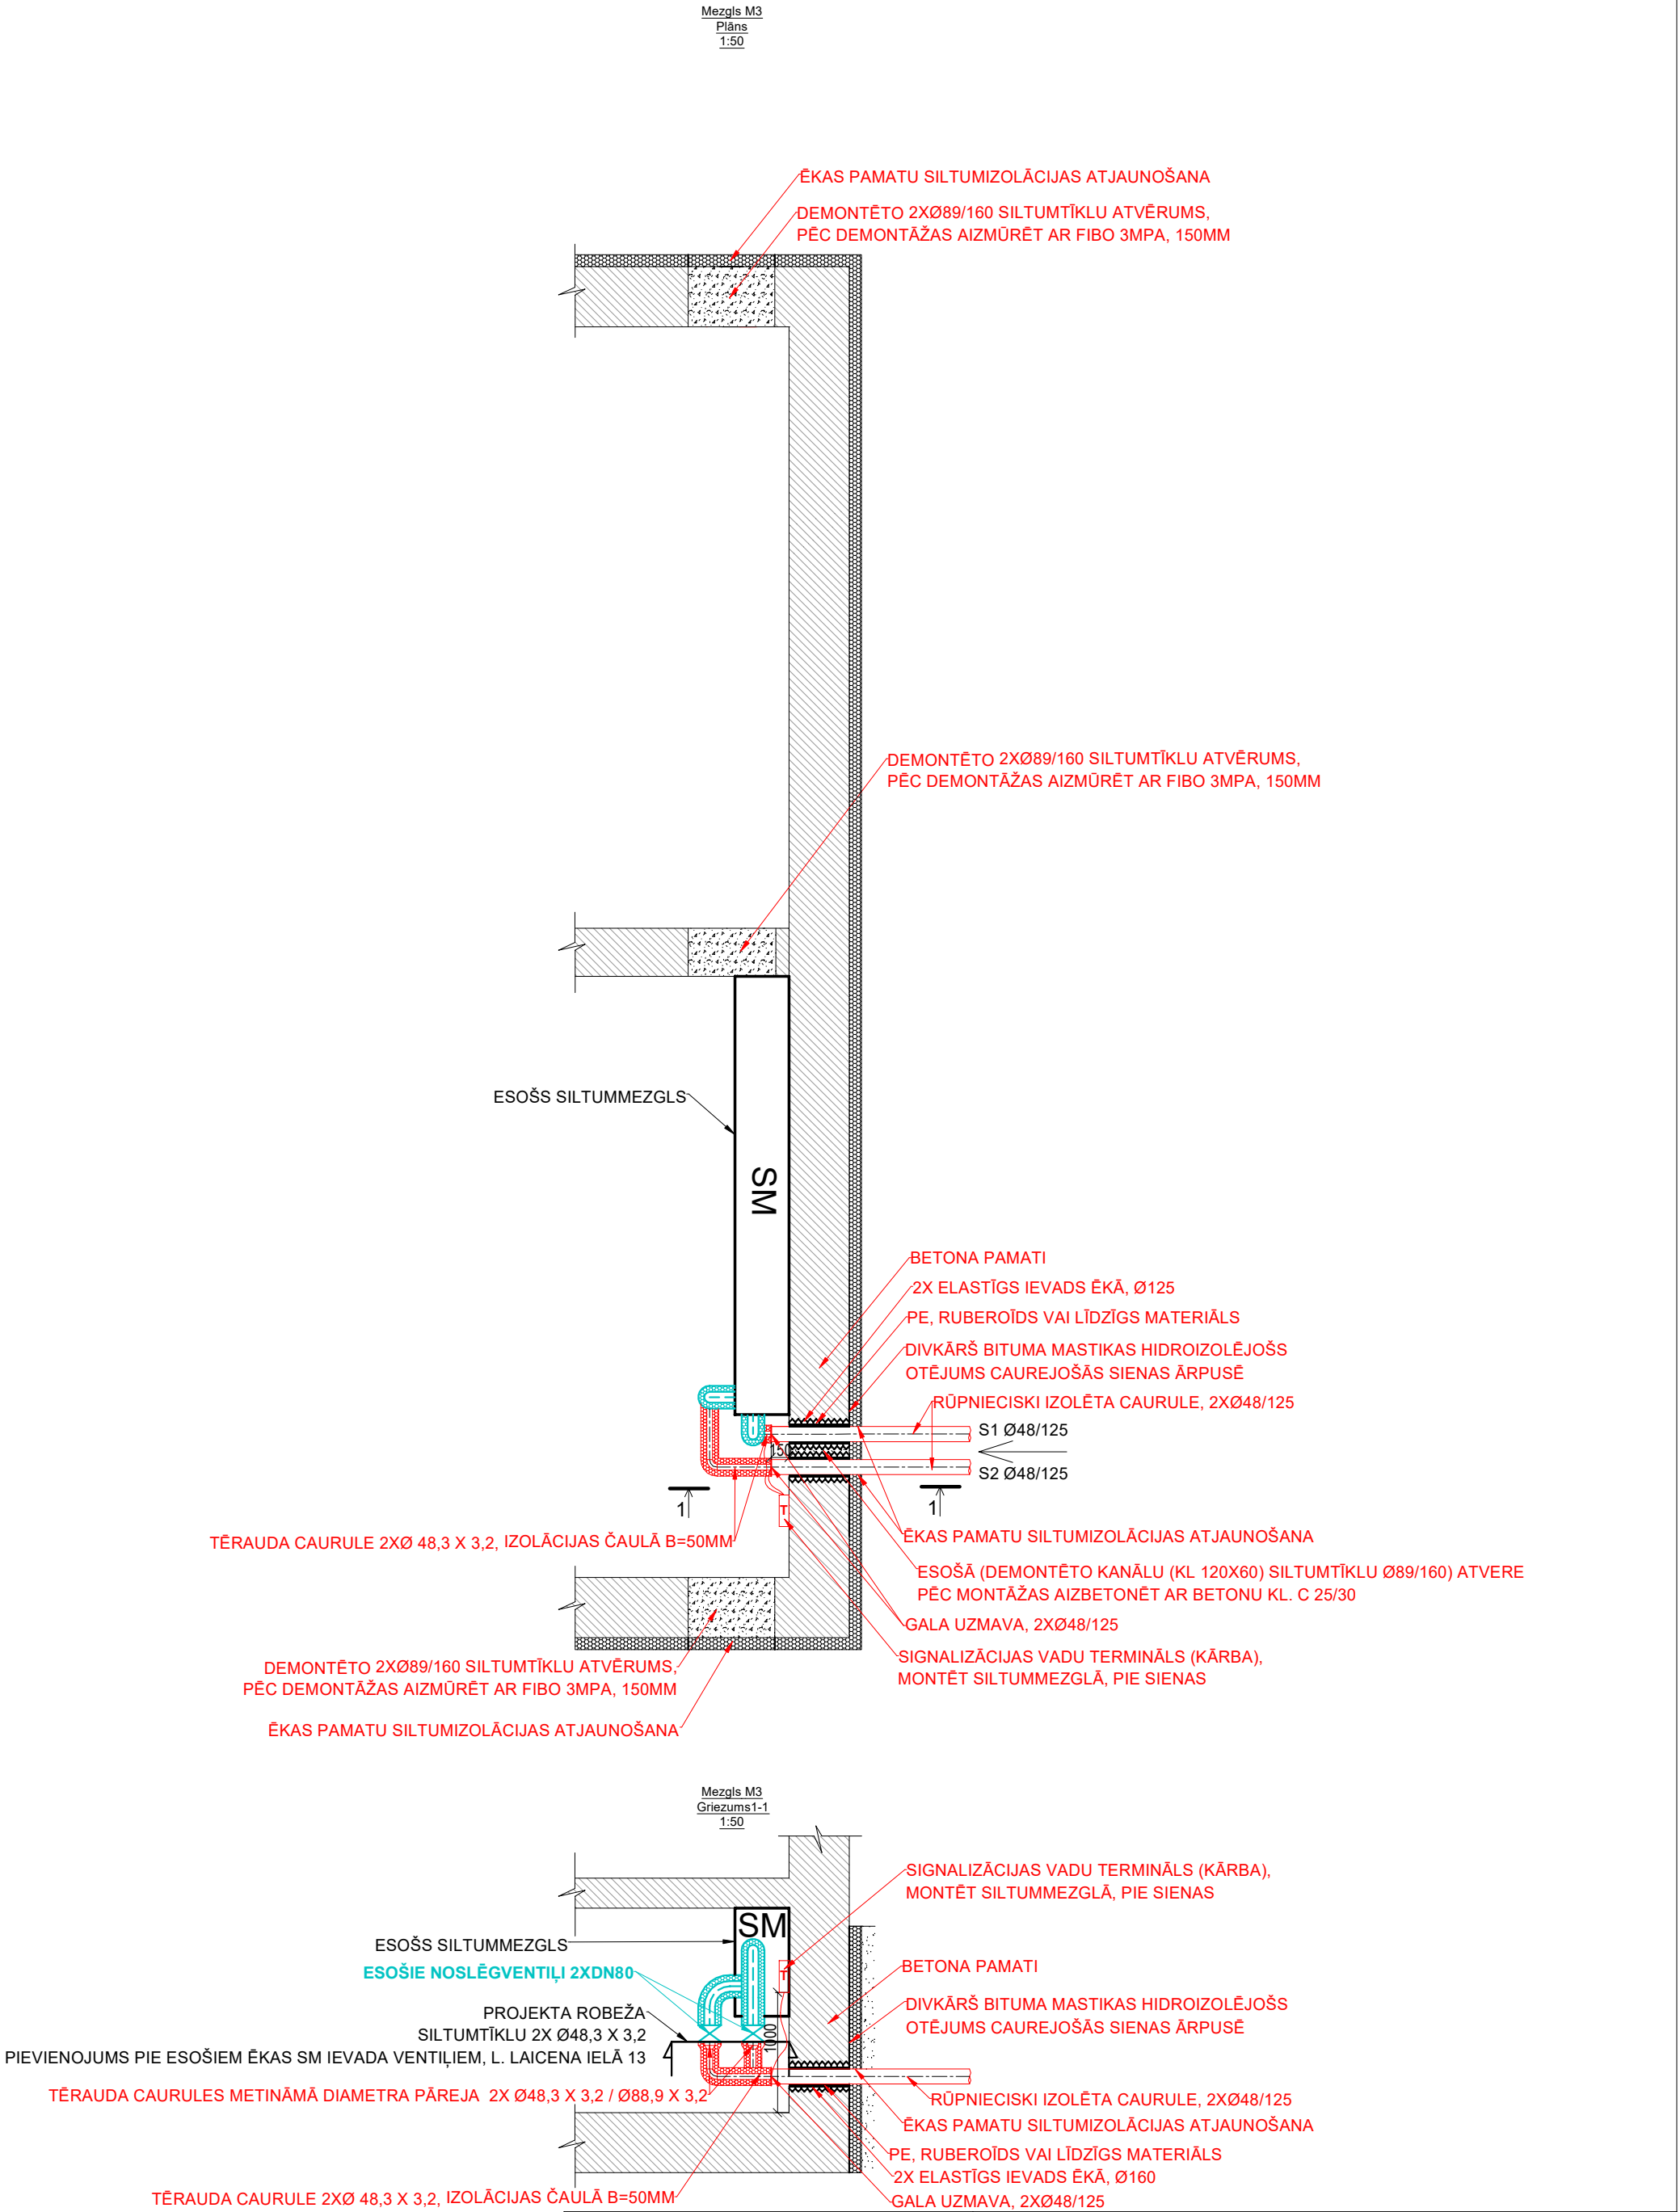


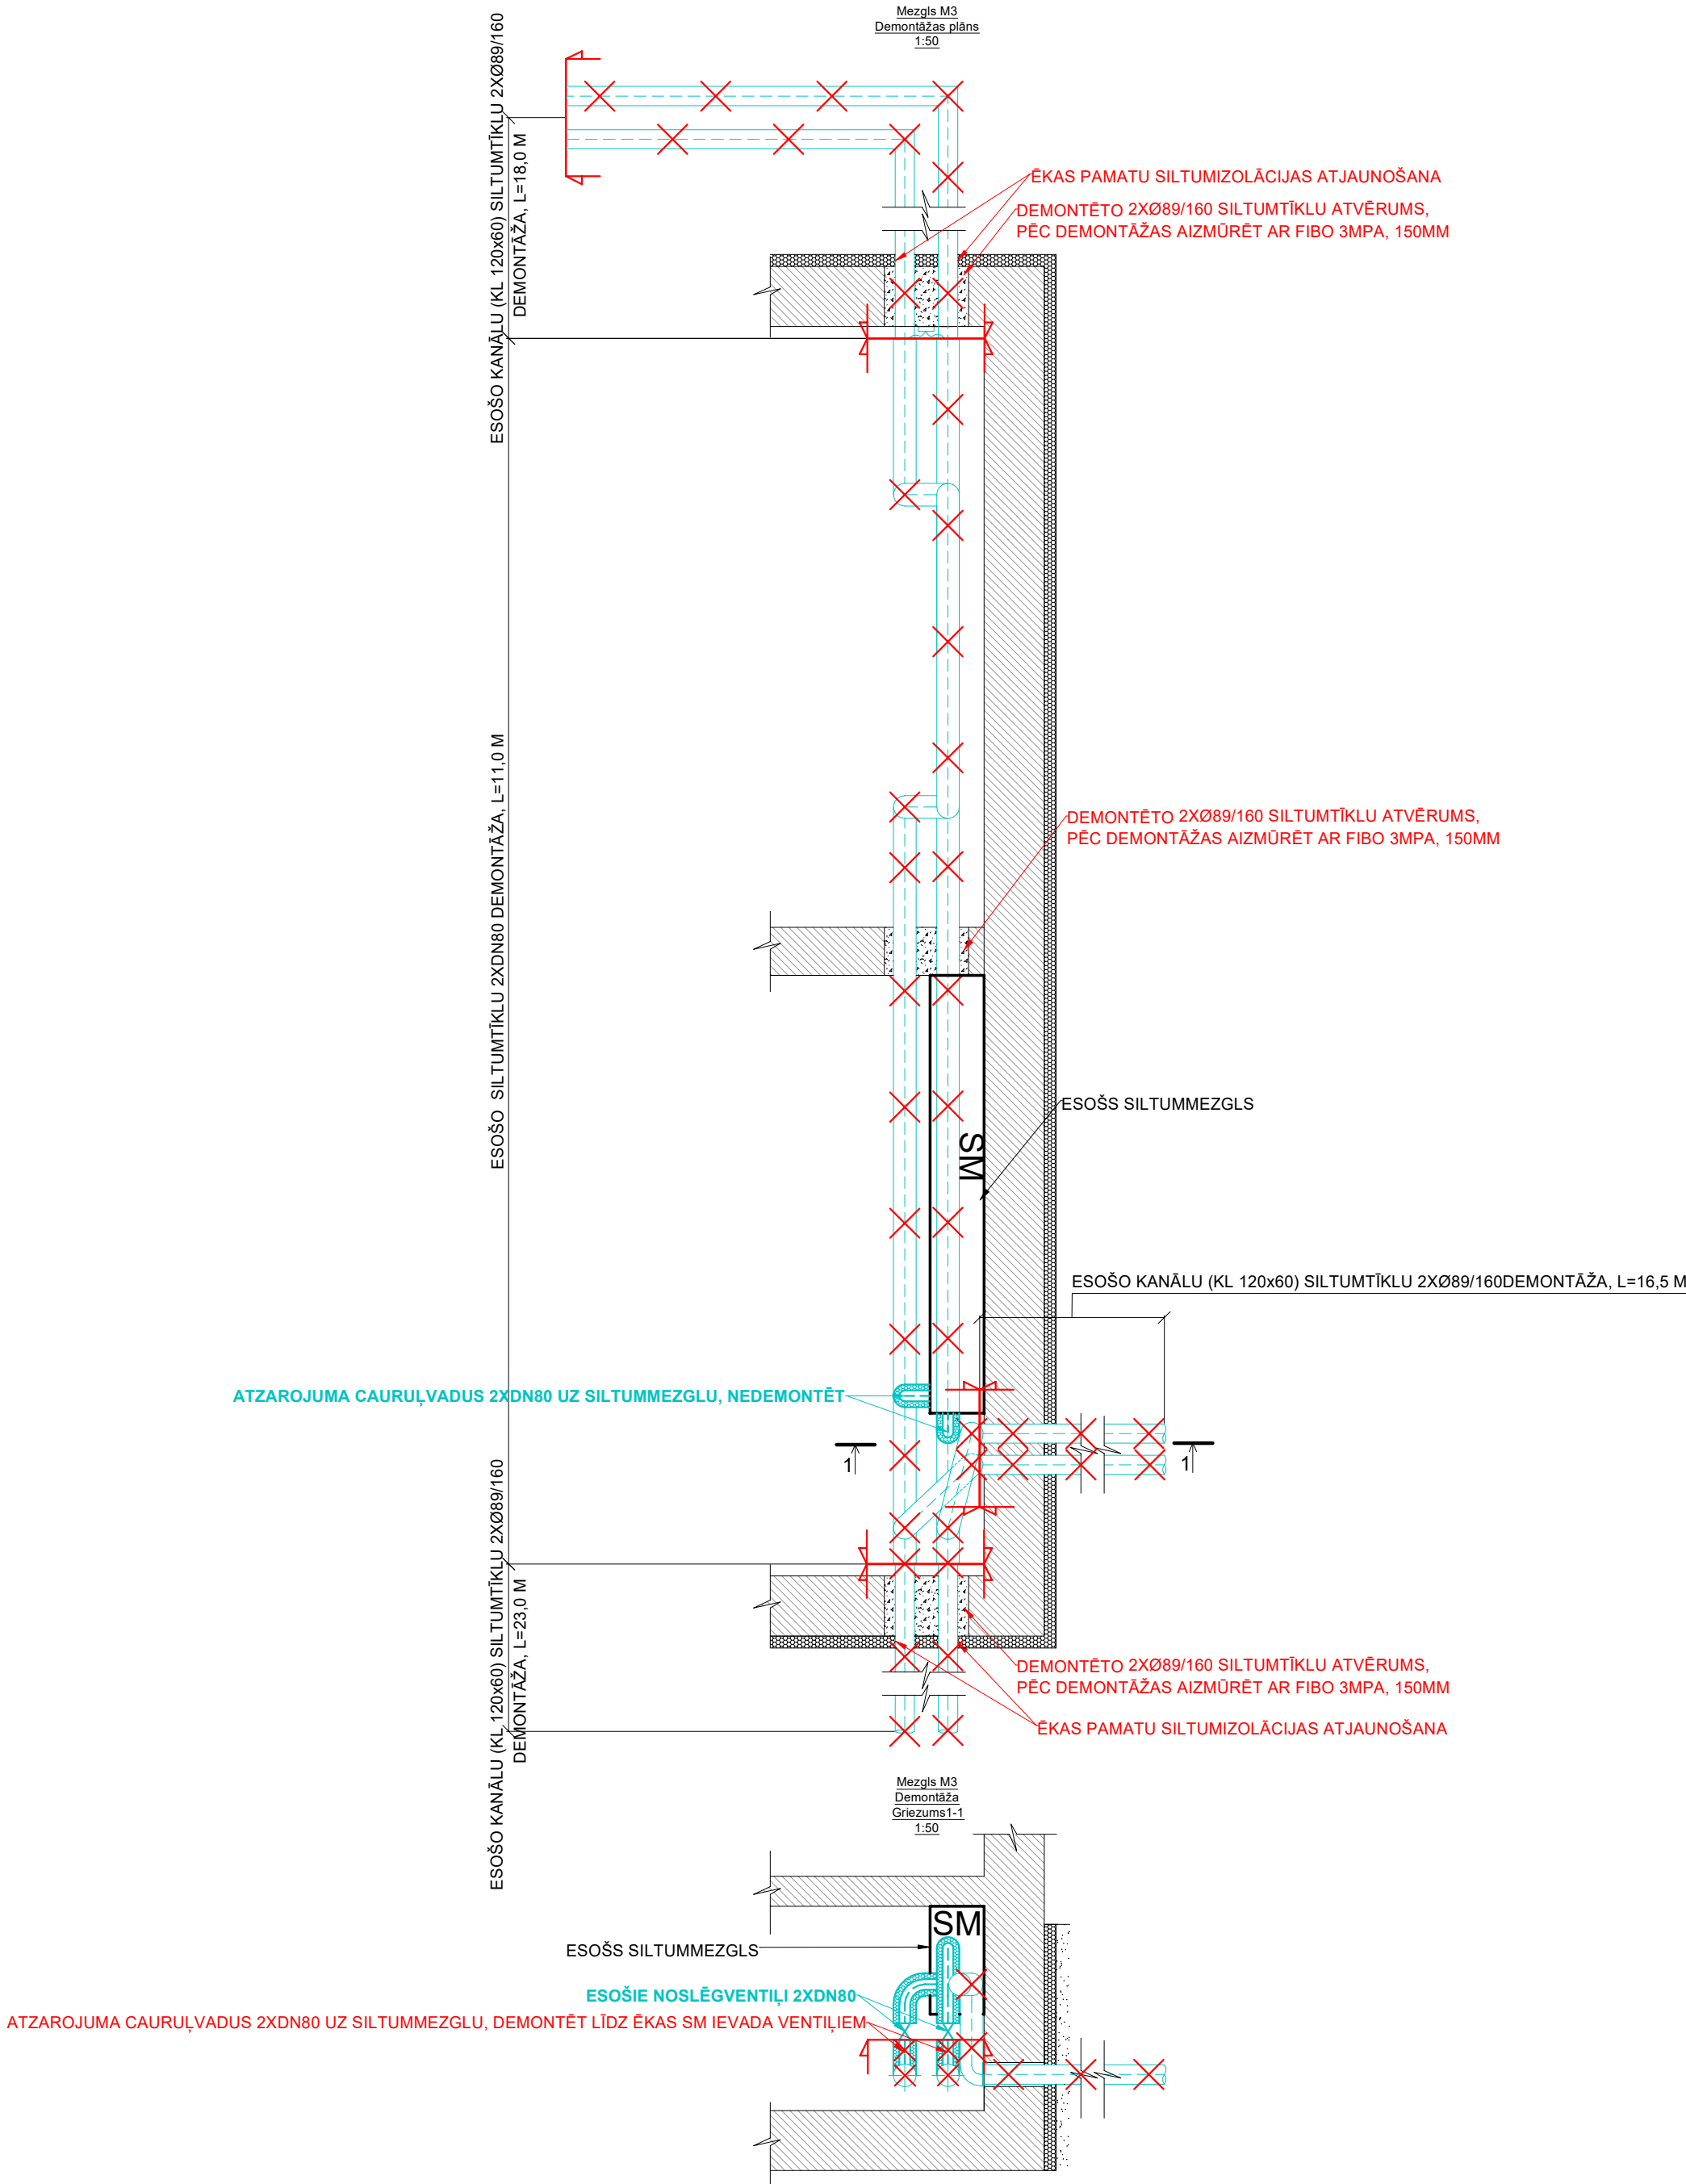

projekti SIA "Projekti LL" / Būv. Reg. Nr. 14330 +371 27035244 / Purnas iela 12A, Valmiera / info@projekti.lv 				Projekts: Siltumtīklu pārbūve Linarda Laicena ielā, Valmierā				
				Adrese: Linarda Laicena iela 7, 9, 13, 15, Rūpniecības iela 40 , Valmiera				
				Pasūtītājs: SIA "Valmieras ūdens", Reģ Nr. 44103033608, Rūpniecības iela 50, Valmiera, LV-4201				
Amats	Uzvārds	Paraksts	Datums	Rasējums:	Mezģis M3	Stadija: BP		Ras.marka Nr. / revīzija SAT-11 / rev.1
Būvpr.d.vad.	L.Lazdiņš		22.12.2025			Mērogs:1:50		
Izstrādāja	R.Zaicevs		22.12.2025			Pasūtījuma Nr.: LL-010221/1		
				Arhīva reģ.Nr.: LL-010221/1				