

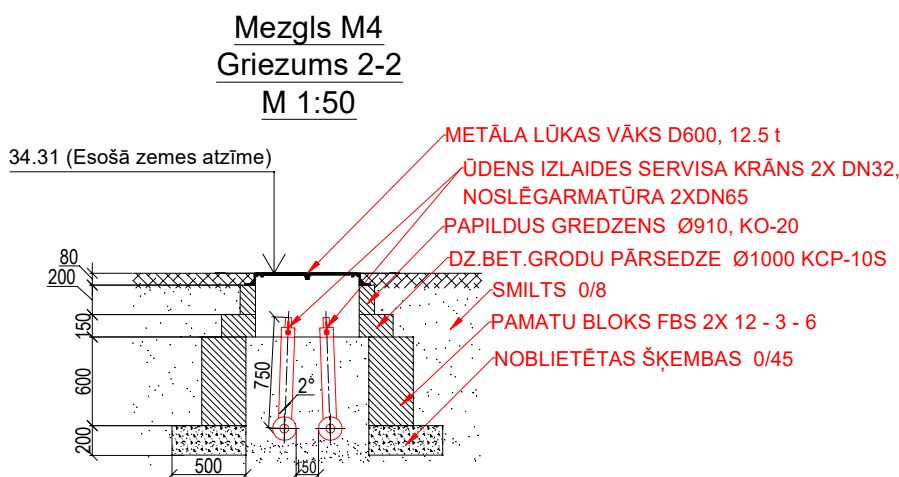
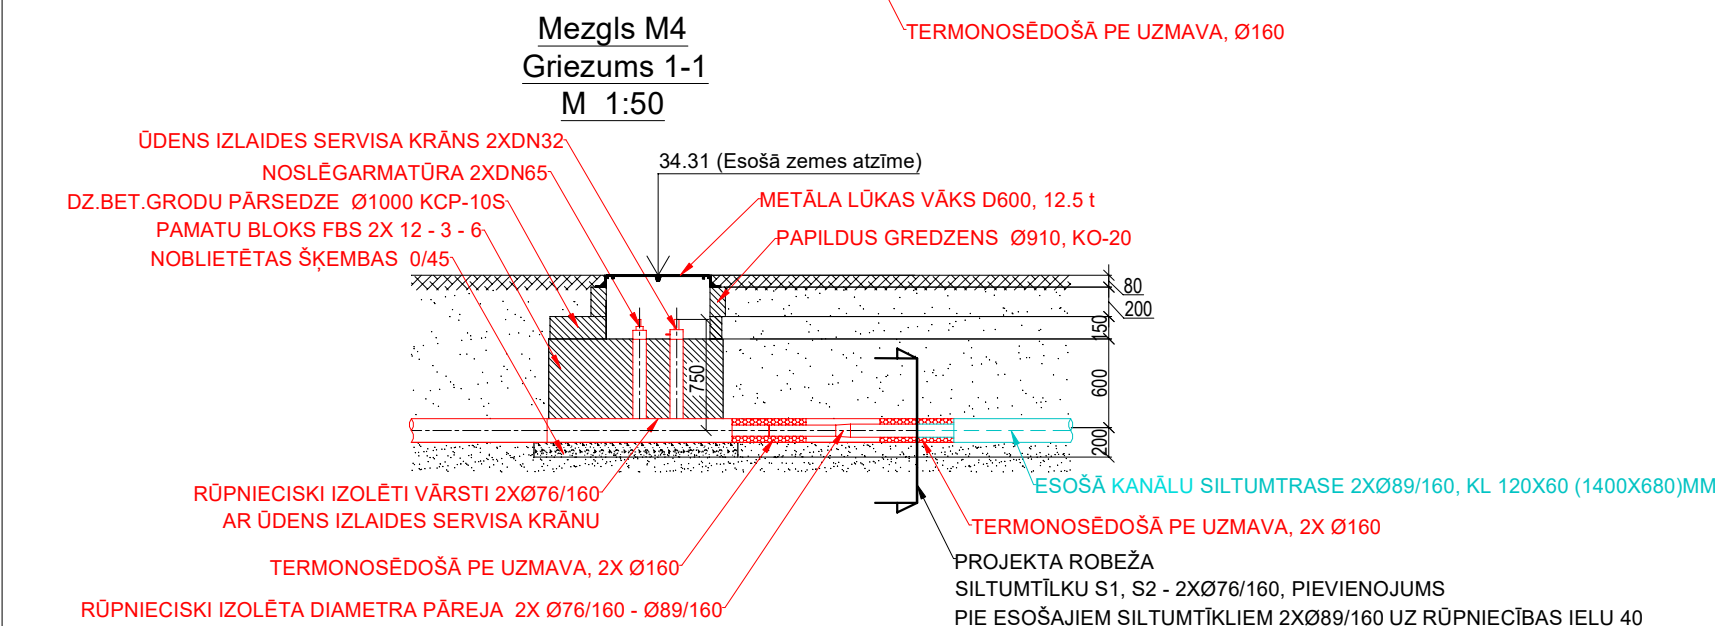


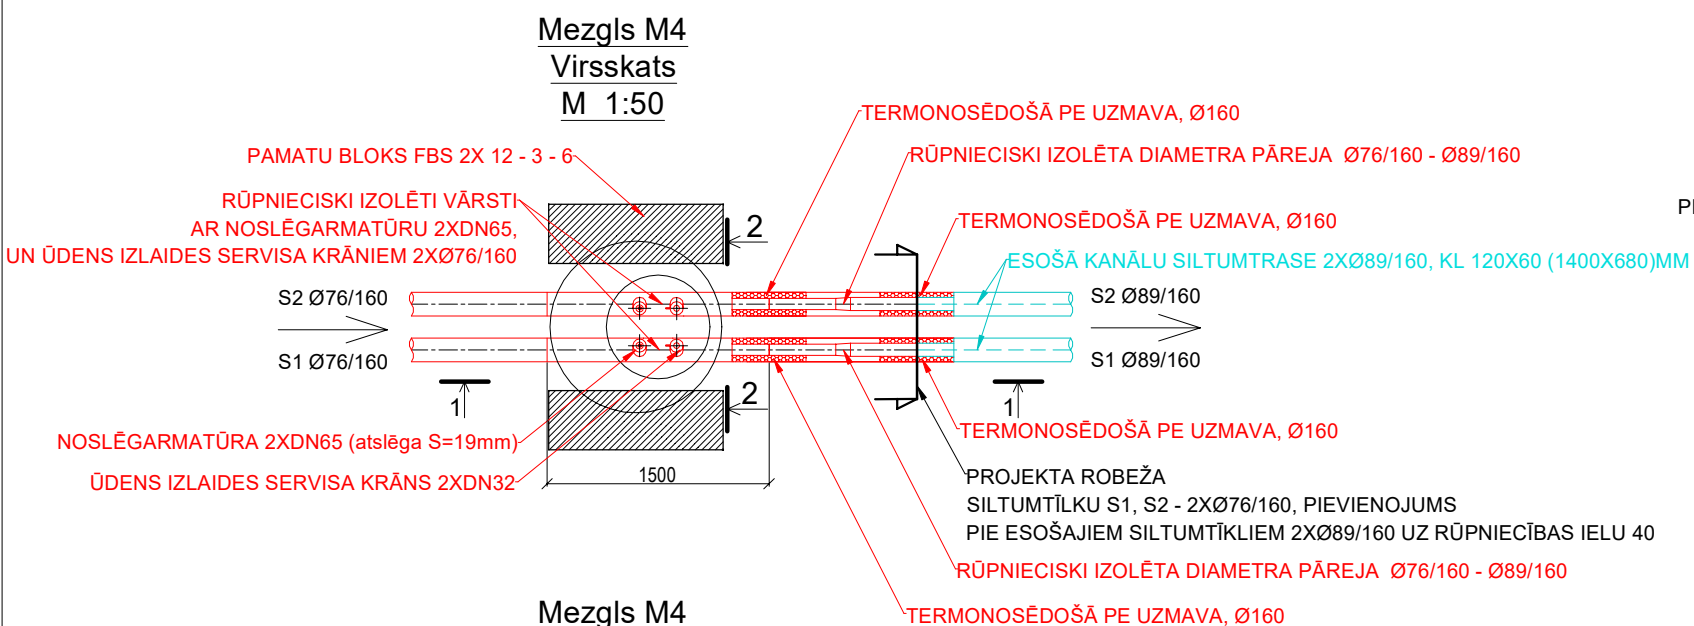

PIEZĪME
PĀRSEGUMA PLĀTNES UN PAMATU BLOKUS, KAS ATRODAS ZEMĒ, NO ABĀM PUSĒM NOKLĀT AR HIDROIZOLĀCIJU

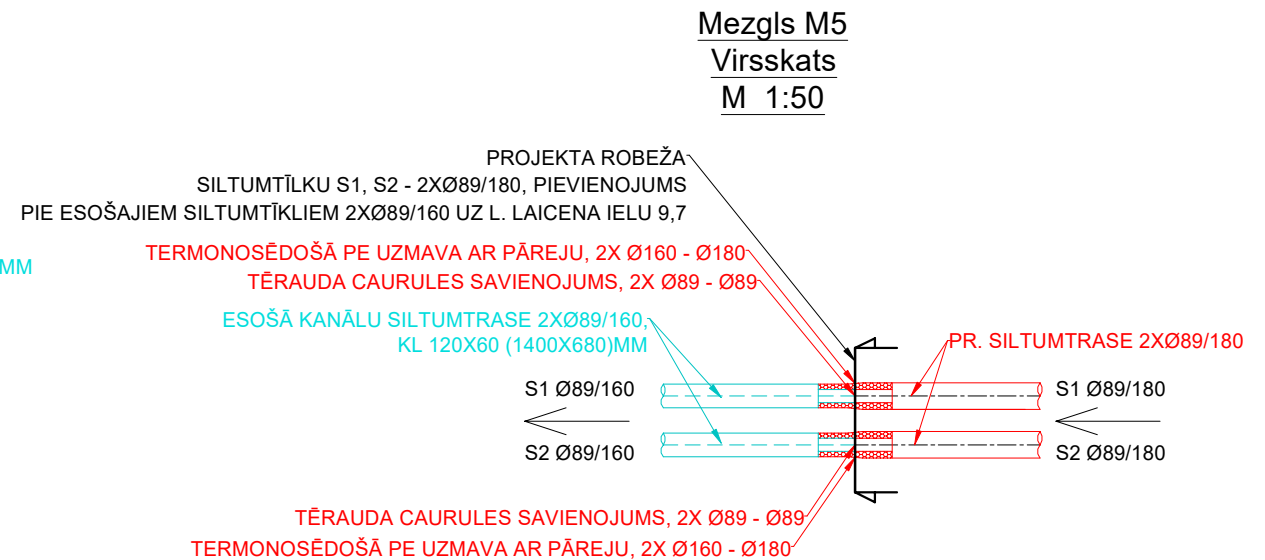

projekti SIA "Projekti LL" / Būvkr. Reģ. Nr. 14336 +371 27033244 / Purva iela 12A, Valmiera / info@projektili.lv				Projekts: Siltumtīklu pārbūve Linarda Laicena ielā, Valmierā		
				Adrese: Linarda Laicena iela 7, 9, 13,15, Rūpniecības iela 40 , Valmiera		
				Pasūtītājs: SIA "Valmieras ūdens", Reģ. Nr. 44103033608, Rūpniecības iela 50, Valmiera, LV-4201		
Amats	Uzvārds	Paraksts	Datums	Rasējums: Mezgli M4; Mezgli M5	Stadija: BP	Ras.marka Nr. / revīzija
Būvpr.d.vad.	L.Lazdiņš		22.12.2025		Mērogs:1:50	SAT-12 / rev.1
Izstrādāja	R.Zaicevs		22.12.2025		Pasūtījuma Nr.: LL-010221/1	
					Arhīva reģ.Nr.: LL-010221/1	