
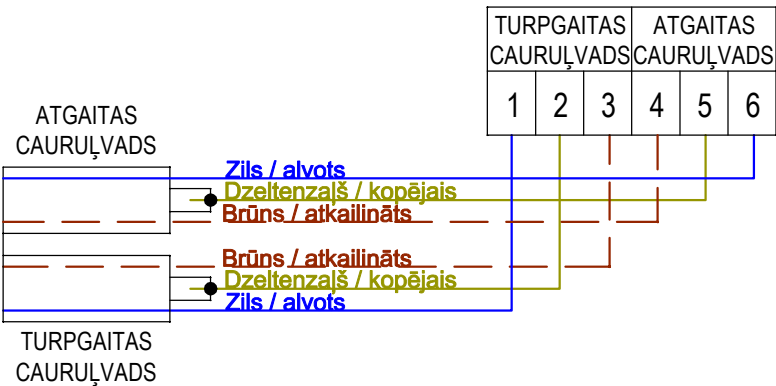


KontROLSISTĒMAS kopējā principiālā shēma

Apzīmējumi

- ALVOTS VARA VADS
- ATKAILINĀTS VARA VADS
- KOPĒJAIS VADS
- KONTROLSTISTĒMAS VADU CILPA
- PIE CAURULES PIEMETINĀTA SKRŪVE

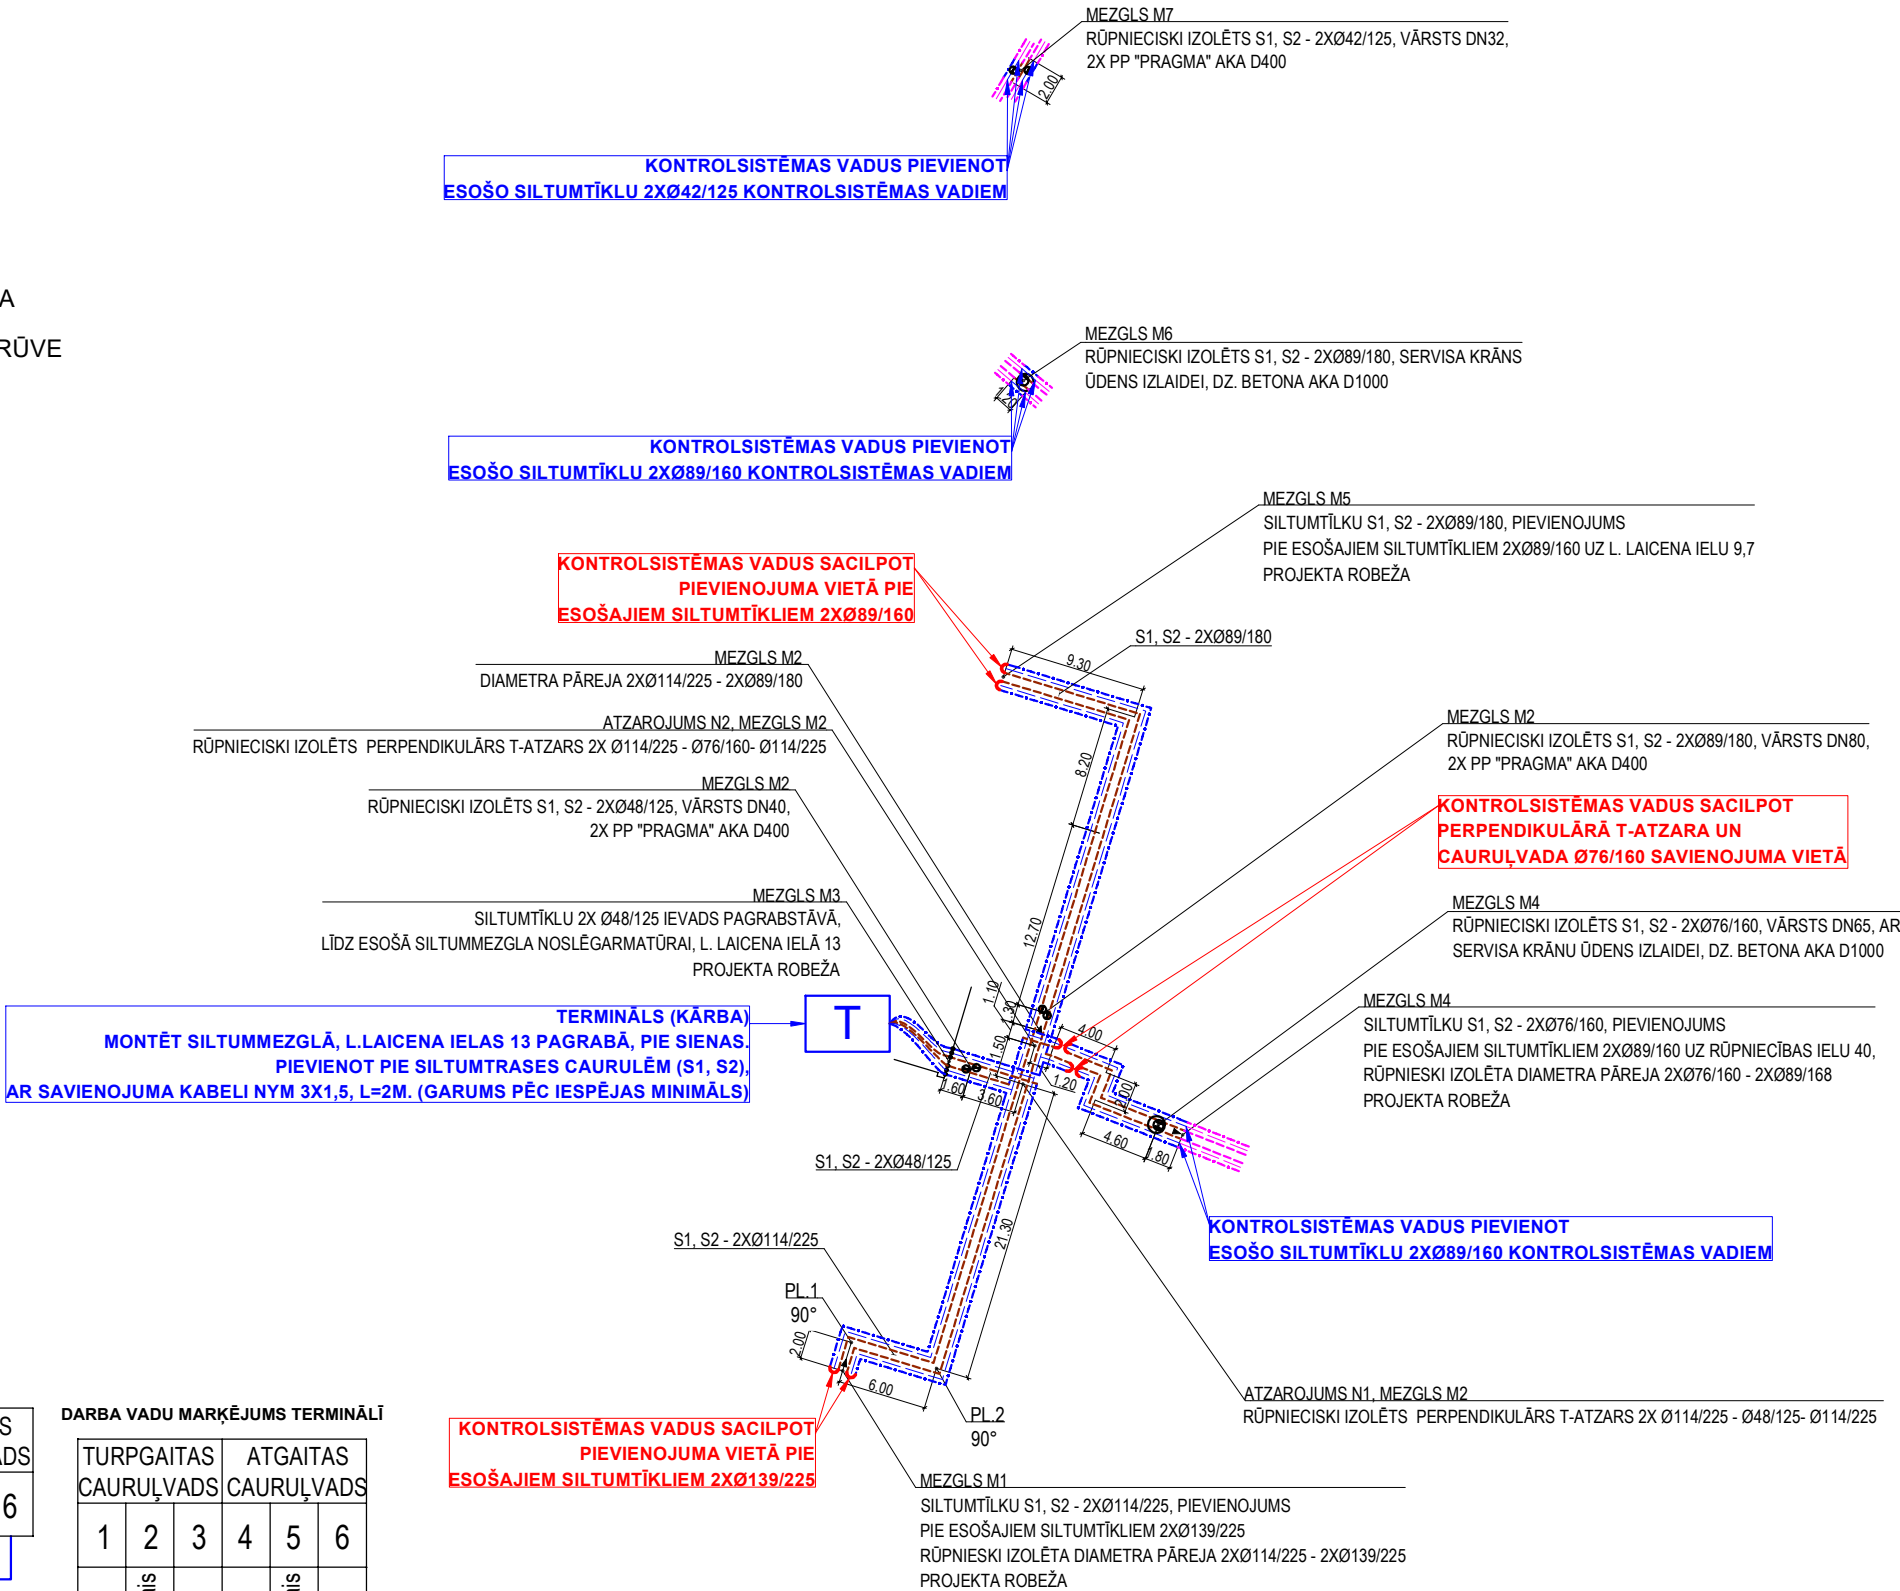

DARBA VADU MARKĒJUMS TERMINĀLĪ					
TURPGAITAS CAURUĻVADS			ATGAITAS CAURUĻVADS		
1	2	3	4	5	6
Zils / alvots	Dzeltenzaļš / kopējais	Brūns / atkailināts	Brūns / atkailināts	Dzeltenzaļš / kopējais	Zils / alvots

- PIEZĪMES:**
- TURPGAITAS UN ATPAKAĻGAITAS CAURULES KONTROLSHĒMAS IR ELEKTRISKI NESAIŠTĪTAS.
 - ALVOTAM VARA VADAM JĀBŪT CAURUĻVADA LABAJĀ PUSĒ, SKATOTIES SILTUMNESĒJA VIRZIENĀ.
 - BRŪNAIS VADS PIESLĒGTS ATKAILINĀTAM VARA VADAM, ZILS VADS PIESLĒGTS ALVOTAM VARA VADAM, DZELTANZAĻŠ VADS (KOPĒJAIS) PIESLĒGTS PIE SKRŪVES, KAS PIEMETINĀTA PIE CAURULES.

projekti SIA "Projekti LL" / Būv. Reģ. Nr. 14336 +371 27033244 / Purva iela 12A, Valmiera / info@projektil.lv				Projekts: Siltumtīklu pārbūve Linarda Laicena ielā, Valmierā		
				Adrese: Linarda Laicena iela 7, 9, 13,15, Rūpniecības iela 40 , Valmiera		
				Pasūtītājs: SIA "Valmieras ūdens", Reģ Nr. 44103033608, Rūpniecības iela 50, Valmiera, LV-4201		
Amats	Uzvārds	Paraksts	Datums	KontROLSISTĒMAS kopējā principiālā shēma	Stadija: BP	Ras.marka Nr. / revīzija
Būvpr.d.vad.	L.Lazdiņš		22.12.2025		Mērogs: b/m	SAT-14 / rev.1
Izstrādāja	R.Zaicevs		22.12.2025		Pasūtījuma Nr.: LL-010221/1	
					Arhīva reģ.Nr.: LL-010221/1	