


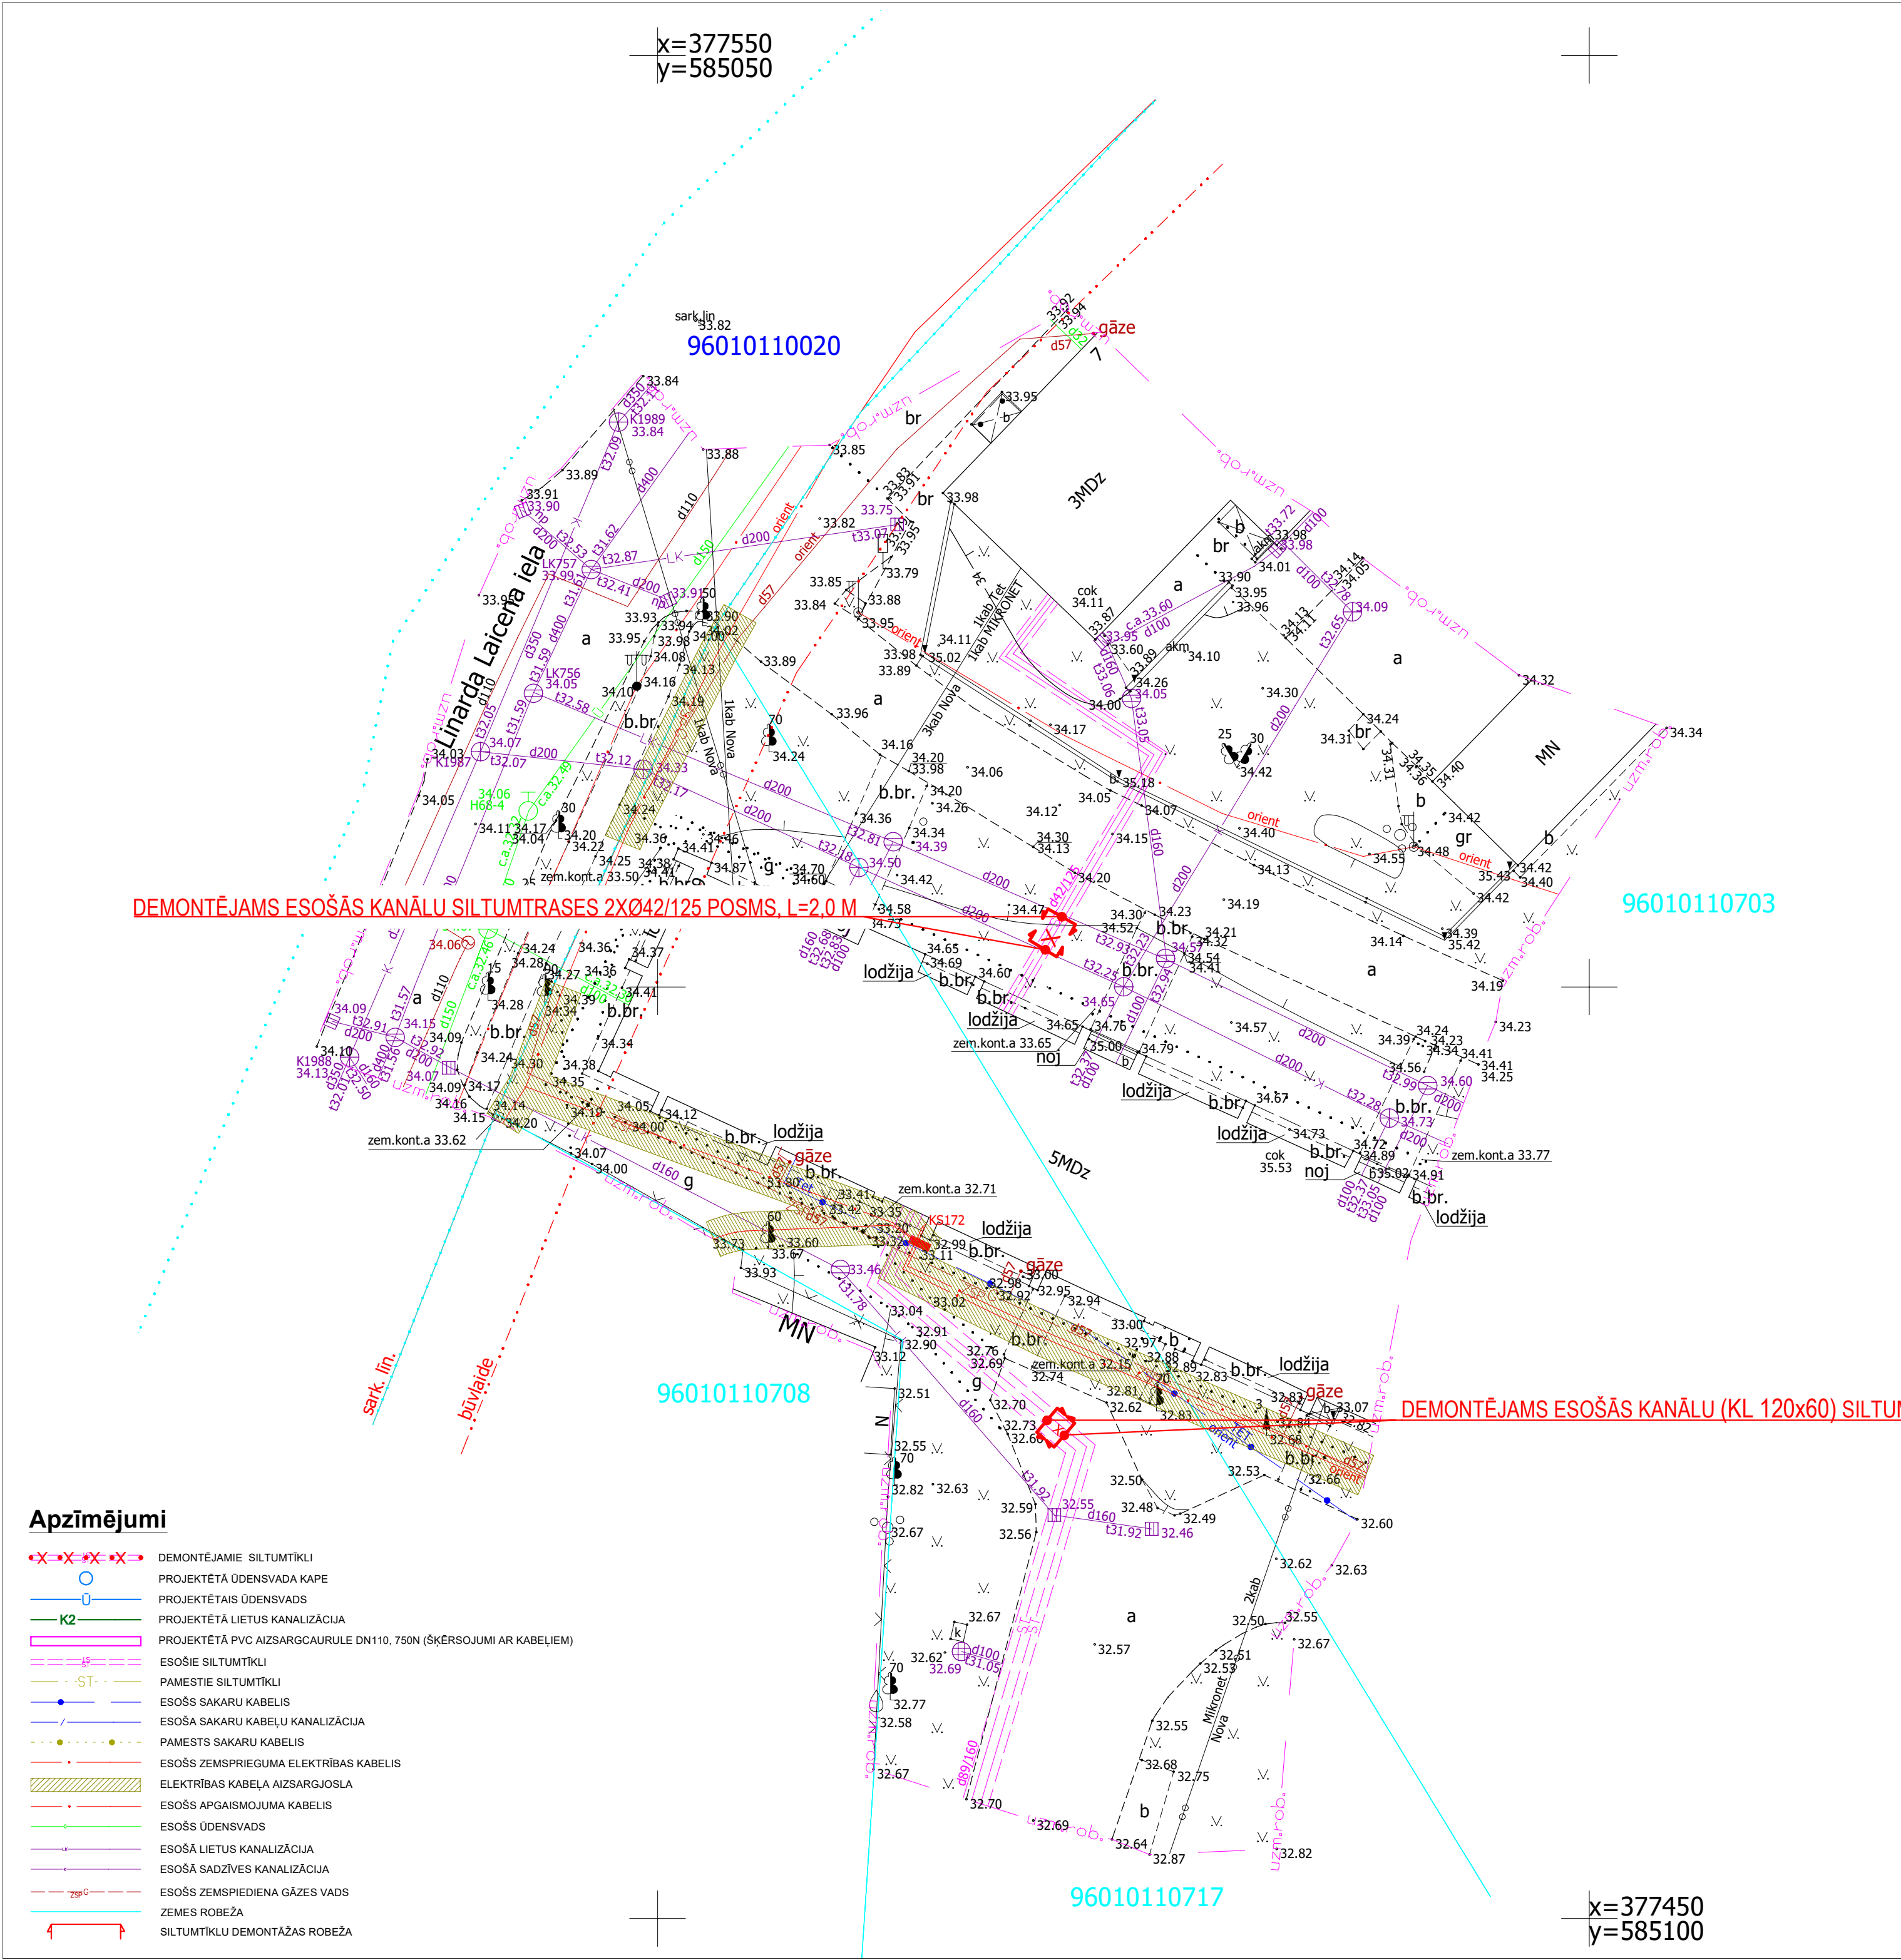


Apzīmējumi

- DEMONTĒJAMIE SILTUMTĪKLI
- PROJEKTĒTĀ ŪDENSVADE KAPE
- PROJEKTĒTĀS ŪDENSVADS
- PROJEKTĒTĀ LIETUS KANALIZĀCIJA
- PROJEKTĒTĀ PVC AIZSARGCAURULE DN110, 750N (ŠĶĒRSOJUMI AR KABELIEM)
- ESOŠIE SILTUMTĪKLI
- PĀMESTIE SILTUMTĪKLI
- ESOŠS SAKARU KABELIS
- ESOŠA SAKARU KABEĻU KANALIZĀCIJA
- PĀMESTS SAKARU KABELIS
- ESOŠS ZEMSPRIEGUMA ELEKTRĪBAS KABELIS
- ELEKTRĪBAS KABEĻA AIZSARGJOSLA
- ESOŠS APGAISMOJUMA KABELIS
- ESOŠS ŪDENSVADS
- ESOŠA LIETUS KANALIZĀCIJA
- ESOŠĀ SADZĪVES KANALIZĀCIJA
- ESOŠS ZEMSPĒDIENA GĀZES VADS
- ZEMES ROBEŽA
- SILTUMTĪKĻU DEMONTĀŽAS ROBEŽA

ORGANIZĀCIJA	KOMUNIKĀCIJA	PARAKSTS	V.UZVĀRDS	DATUMS	PIEZĪMES
A/S "SADALES TĪKLS" VALMIERAS NODAĻA	ELEKTRĪBAS KABEĻI	ELEKTRONISKI	E.TETERE	06.01.2021.	Nr. P-41955
SIA "VALMIERAS ŪDENS"	ŪDENSVADS, KANALIZĀCIJA SILTUMTĪKLI	ELEKTRONISKI	A.PIZIKS	06.01.2021.	
ATTĪSTĪBAS PĀRVALDE	IELU SARKANĀS LĪNIJAS	ELEKTRONISKI	J.ZARIŅŠ	06.01.2021.	
SIA "TET"	SAKARU KABEĻI	ELEKTRONISKI	K.MASKAVIČS	26.01.2021.	Nr. PN-123338
SIA "WOLTEC"	APGAISMES KABEĻI	ELEKTRONISKI	M.MIEŽĪTIS	07.01.2021.	
SIA "MIKRONET"	TV UN INTERNETA KABEĻI	ELEKTRONISKI	S.BRUJS	06.01.2021.	
A/S "GASO"	GĀZES VADS	ELEKTRONISKI	V.GAILIS	11.01.2021.	
SIA "NOVA"	TV UN INTERNETA KABEĻI	ELEKTRONISKI	A.VIŠŅOVŠ	07.01.2021.	

Objekta novietojuma shēma

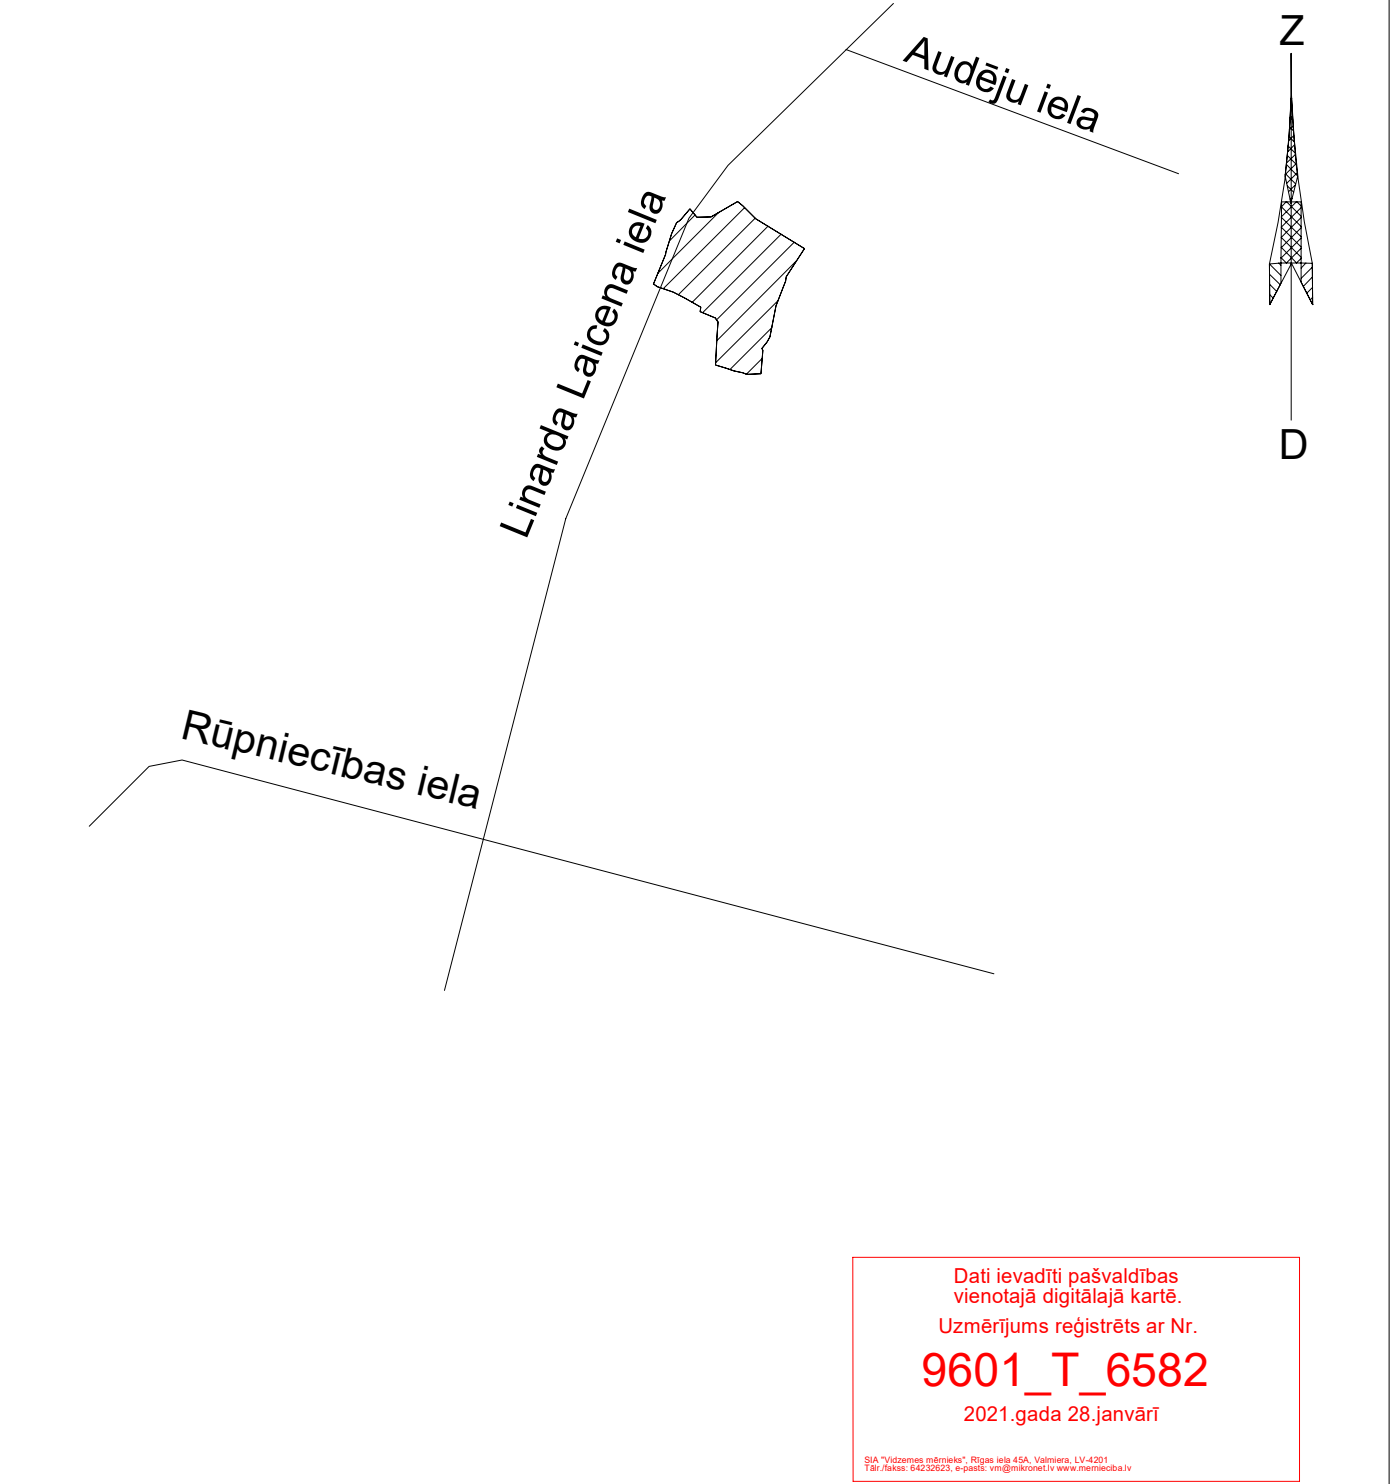

Dati ievadīti pašvaldības vienotajā digitālajā kartē.
Uzmērījums reģistrēts ar Nr.
9601_T_6582
2021.gada 28.janvārī

- PIEZĪMES:
- LKS-92, LAS-2000,5, m.k.0.999689
 - Uzmērīšana veikta 2020.gada 14.decembrī.
 - Topogrāfiskie apzīmējumi attēloti atbilstoši MK noteikumu Nr.281 1.pielikumam.
 - Kadastra informācija atbilst VZD kadastra kartei. Zemes vienību robežas ir attēlotas atbilstoši zemes kadastrālās uzmērīšanas un vietējā ģeodēziskā tīkla precizitātei un var nesākt ar situāciju plānā. 21.12.2020. datne 3073132.edoc
 - Uzmērīšanā izmantoti atbalstpunkti: GPS bāzes staciju sistēma LATPOS, mērījumi veikti RTK režīmā, bāzes stacija Valmiera2.
 - Inženiertehniskās komunikācijas daļēji apsektas dabā un salīdzinātas apkārpojošajās organizācijās.
 - Ielu sarkanās līnijas attēlotas atbilstoši pašvaldības teritorijas plānojumam.
 - Uzmērītās teritorijas platība 0.33 ha.

 SIA "Projekti LL" / Būv. Reģ. Nr. 16354 +371 27033244 / Purva iela 12A, Valmiera / info@projekti.lv				Projekts: Siltumtīklu pārbūve Linarda Laicena ielā, Valmierā									
				Adrese: Linarda Laicena iela 7, 9, 13, 15, Rūpniecības iela 40, Valmiera									
				Pasūtītājs: SIA "Valmieras ūdens", Reģ Nr. 44103033608, Rūpniecības iela 50, Valmiera, LV-4201									
Amats		Uzvārds		Paraksts		Datums		Rasējums:		Stadija: BP		Ras.mārka Nr./ revīzija	
Būvpr.d.vad.		L.Lazdiņš				22.12.2025		Esošo siltumtīklu demontāžas plāns L.Laicena iela 7,9		Mērogs:1:250		SAT-5 / rev.1	
Izstrādāja		R.Zaicevs				22.12.2025				Pasūtītāja Nr.: LL-010221/1			
										Arhīva reģ.Nr.: LL-010221/1			