


Mh 1:500
Mv 1:50

Projektētie zemes
virsmas augstumi

Esošie zemes
virsmas augstumi

Siltumtīklu garenprofils M2-M3

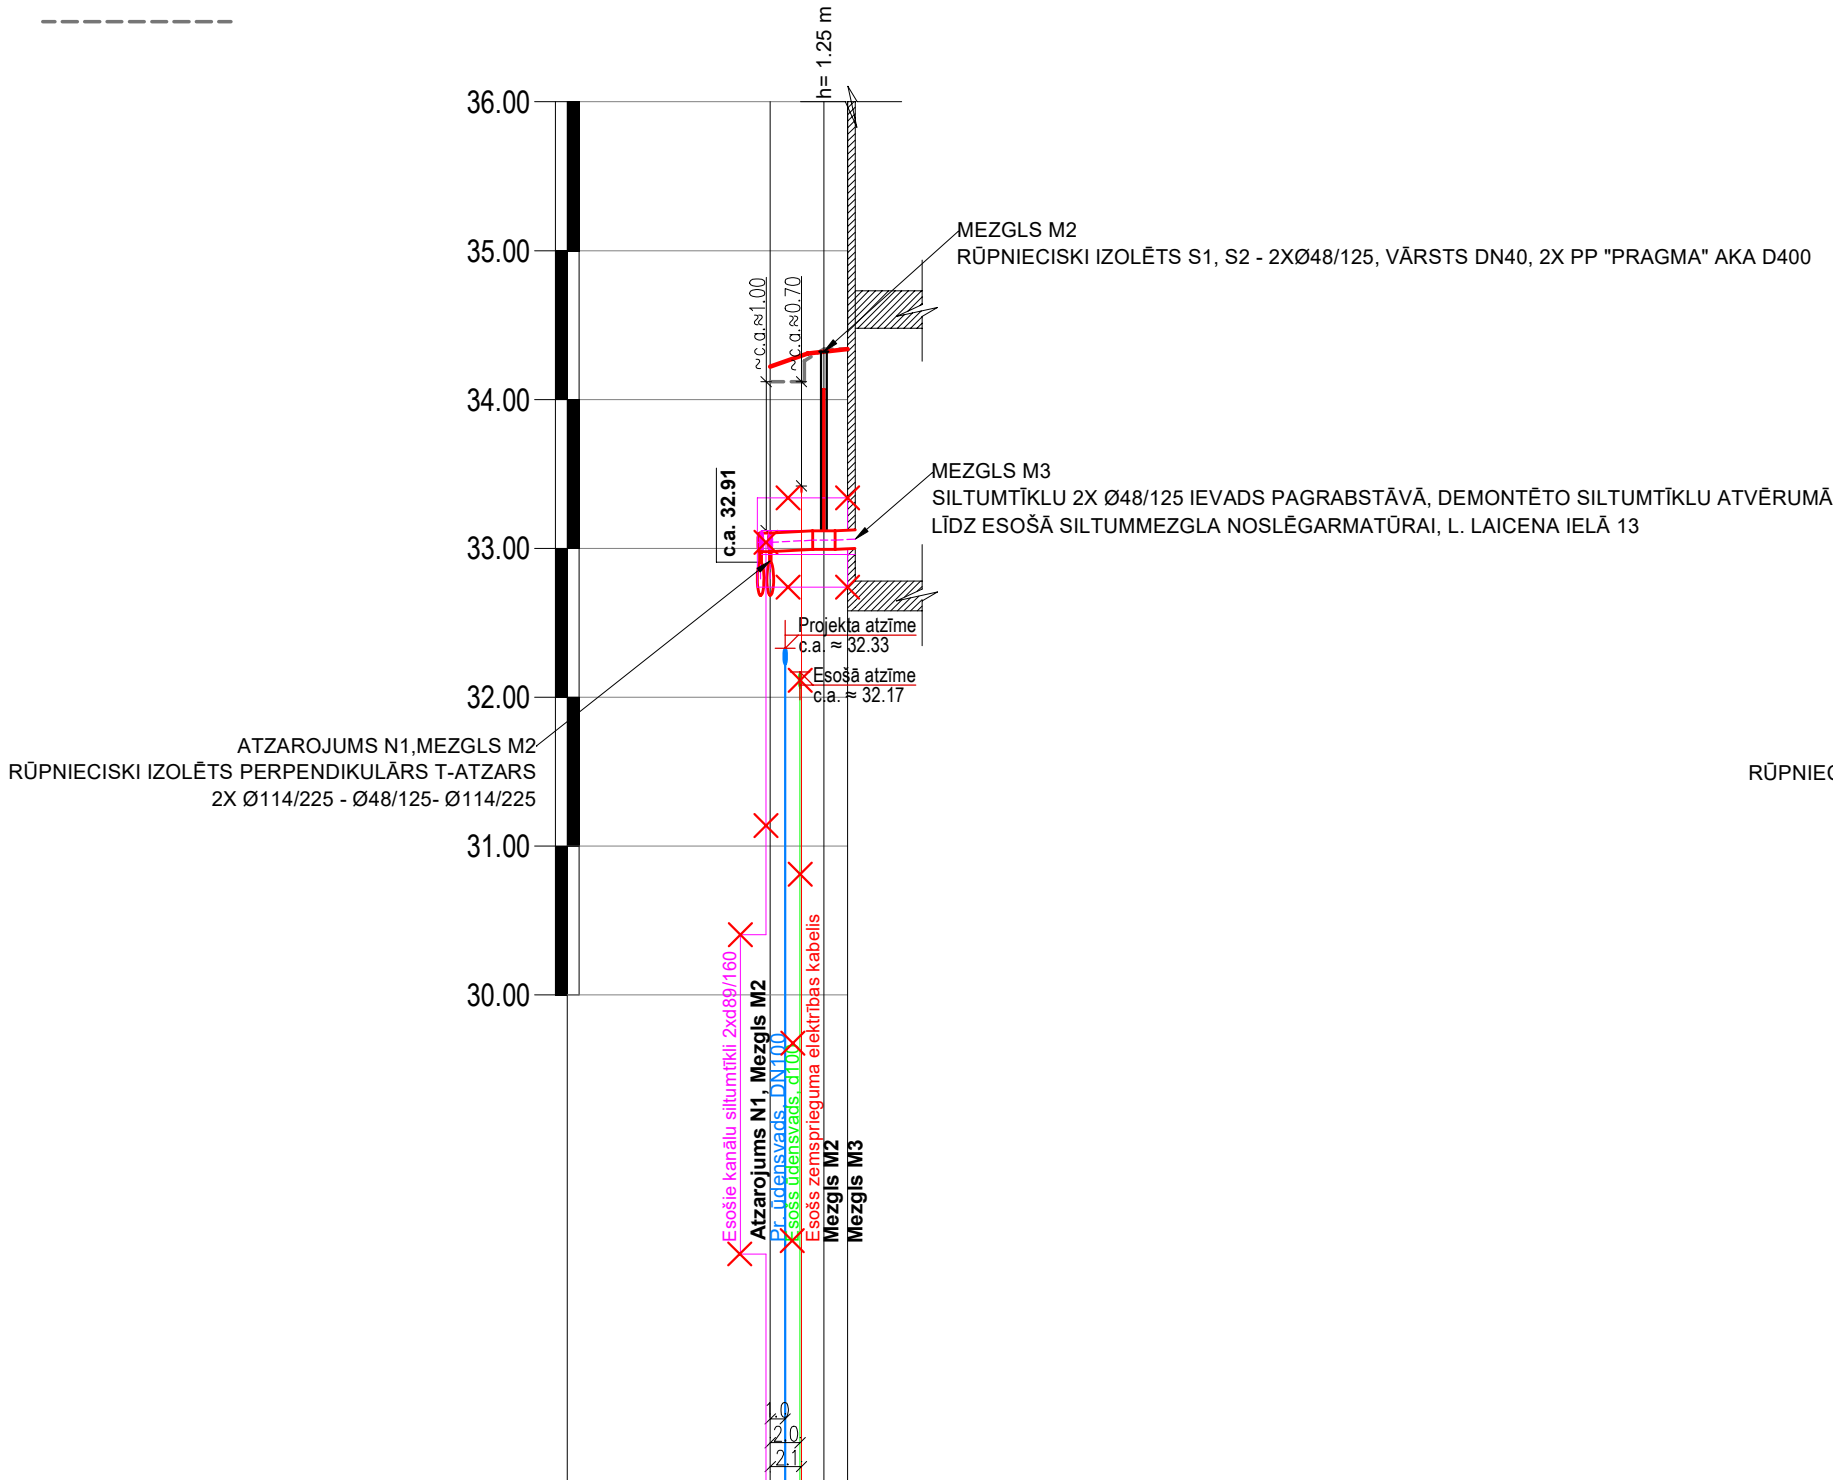


PROJEKTĒTĀ ZEMES ATZĪME (m)	34.22	34.32	34.34
ESOŠĀ ZEMES ATZĪME (m)	34.12	34.34	34.34
SEGUMS (tips)	asfalts	dabīgais	betons
ATTĀLUMS (m)	5.2		
CAURULES AR IZOLĀCIJU AUGŠAS ATZĪME (m)	33.10	33.11	33.12
CAURULES ASS ATZĪME (m)	33.04	33.05	33.06
CAURULES AR IZOLĀCIJU APAKŠAS ATZĪME (m)	32.97	32.98	32.99
CAURULES IEGULDĪŠANAS DZĪLUMS (m), NO CAURULES IZOLĀCIJAS AUGŠAS	1.12	1.21	1.22
GARUMS (m)	3.6	1.6	
KRITUMS (mm/m)	5/5		
CAURULES DIAMETRS (mm), IZBŪVES VEIDS	Rūpnieciski izolēta tērauda caurule 2x Ø48/125		
SILTUMTĪKLU IZBŪVES SHĒMA			

Atzarojums N1, Mezglis M2
rūpnieciski izolēts perpendikulārs t-atzars 2x Ø114/225 - Ø48/125- Ø114/225

Mezglis M2
rūpnieciski izolēts S1, S2 - 2xØ48/125, vārsts DN40, 2x PP "Pragma" aka d400

Mezglis M3
siltumtīklu 2x Ø48/125 ievads pagrabstāvā, demontēto siltumtīklu atvērumā
līdz esošā siltummezgla noslēgarmatūrai, L. Laicena ielā 13

Siltumtīklu garenprofils M2-M4

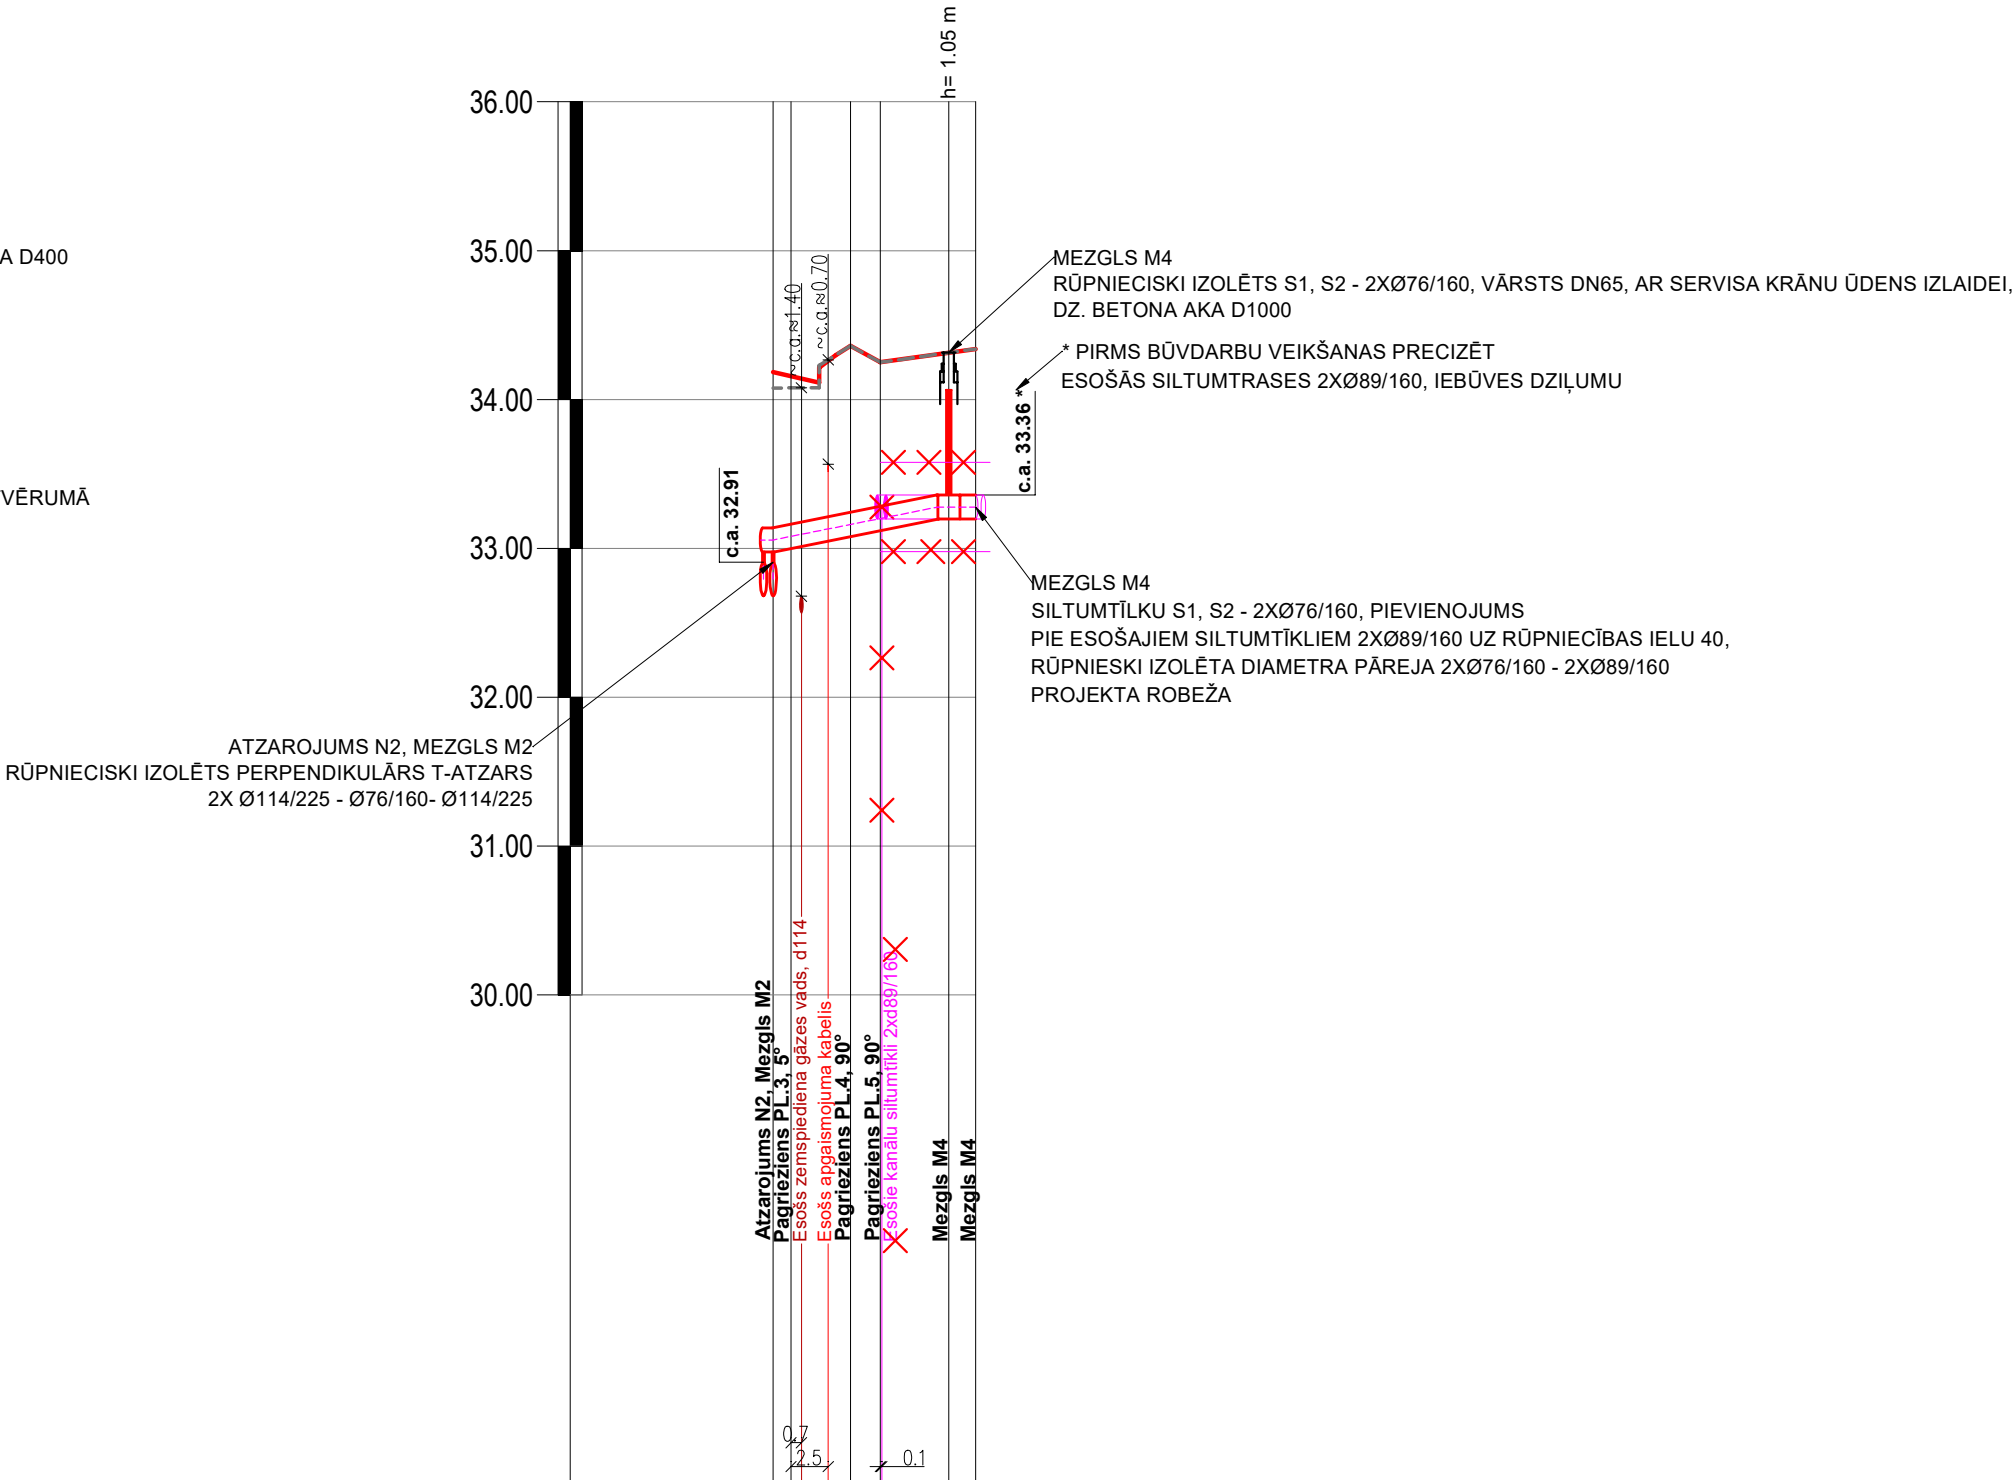

PROJEKTĒTĀ ZEMES ATZĪME (m)	34.18	34.16	34.36	34.25	34.31	34.34
ESOŠĀ ZEMES ATZĪME (m)	34.08	34.16	34.36	34.25	34.31	34.34
SEGUMS (tips)	asfalts	dabīgais	asfalts	dabīgais		
ATTĀLUMS (m)	13.6					
CAURULES AR IZOLĀCIJU AUGŠAS ATZĪME (m)	33.14	33.16	33.24	33.28	33.36	33.36
CAURULES ASS ATZĪME (m)	33.06	33.08	33.16	33.20	33.28	33.28
CAURULES AR IZOLĀCIJU APAKŠAS ATZĪME (m)	32.98	33.00	33.08	33.12	33.20	33.20
CAURULES IEGULDĪŠANAS DZĪLUMS (m), NO CAURULES IZOLĀCIJAS AUGŠAS	1.04	1.00	1.12	0.97	0.95	0.98
GARUMS (m)	1.2	4.0	2.0	4.6	1.8	
KRITUMS (mm/m)	20	20	20	20	20	1
CAURULES DIAMETRS (mm), IZBŪVES VEIDS	Rūpnieciski izolēta tērauda caurule 2x Ø76/160					
SILTUMTĪKLU IZBŪVES SHĒMA						

Atzarojums N2, Mezglis M2
rūpnieciski izolēts perpendikulārs t-atzars 2x Ø114/225 - Ø76/160- Ø114/225

Mezglis M4
siltumtīklu S1, S2 - 2xØ76/160, pievienojums
pie esošajiem siltumtīkliem 2xØ89/160 uz Rūpniecības ielu 40,
rūpnieciski izolēta diametra pāreja 2xØ76/160 - 2xØ89/160
projekta robežā

Mezglis M4
rūpnieciski izolēts S1, S2 - 2xØ76/160, vārsts DN65, ar servisa krānu ūdens
izlaidei, dz. betona aka d1000

projekti SIA "Projekti LL" / Būv. Reg. Nr. 14334 +371 27035244 / Purva iela 12A, Valmiera / info@projekti.lv				Projekts: Siltumtīklu pārbūve Linarda Laicena ielā, Valmierā									
				Adrese: Linarda Laicena iela 7, 9, 13, 15, Rūpniecības iela 40, Valmiera									
				Pasūtītājs: SIA "Valmieras ūdens", Reģ Nr. 44103033608, Rūpniecības iela 50, Valmiera, LV-4201									
Amats		Uzvārds		Paraksts		Datums		Rasējums:		Stadija: BP		Ras.marka Nr. / revīzija	
Būvpr.d.vad.		L.Lazdiņš				22.12.2025		Siltumtīklu garenprofils		Mērogs:Mh1:500 Mv1:50		SAT-7 / rev.1	
Izstrādāja		R.Zaicevs				22.12.2025		M2 - M3; M2 - M4					