


Mh 1:500
Mv 1:50


Projektētie zemes
virsmas augstumi

Esošie zemes
virsmas augstumi

Siltumtīklu garenprofils M6

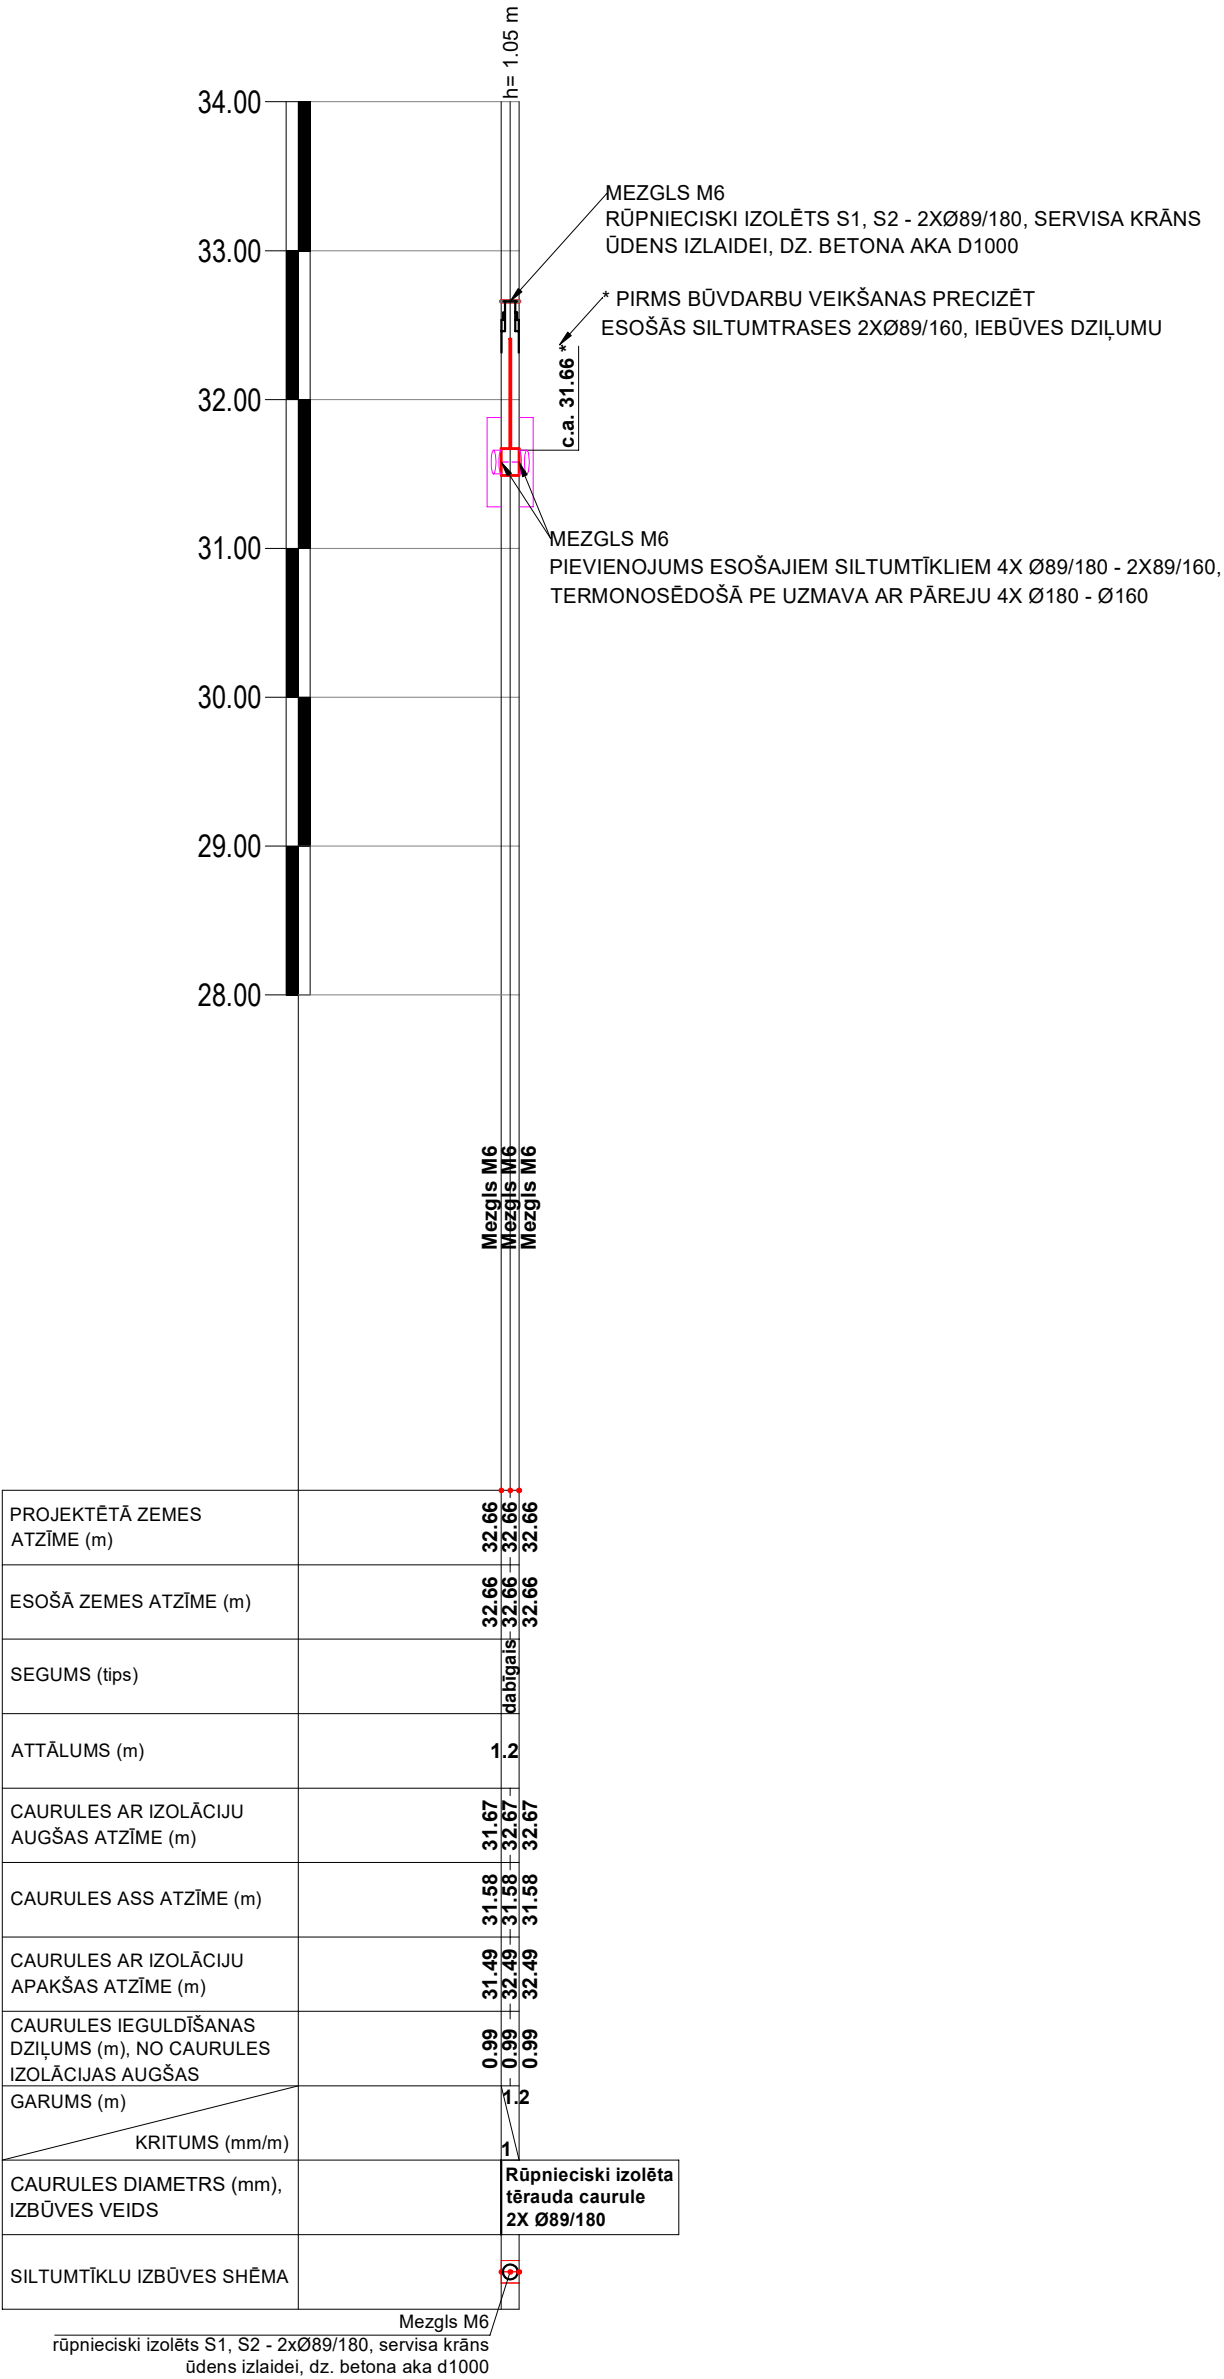

Siltumtīklu garenprofils M7

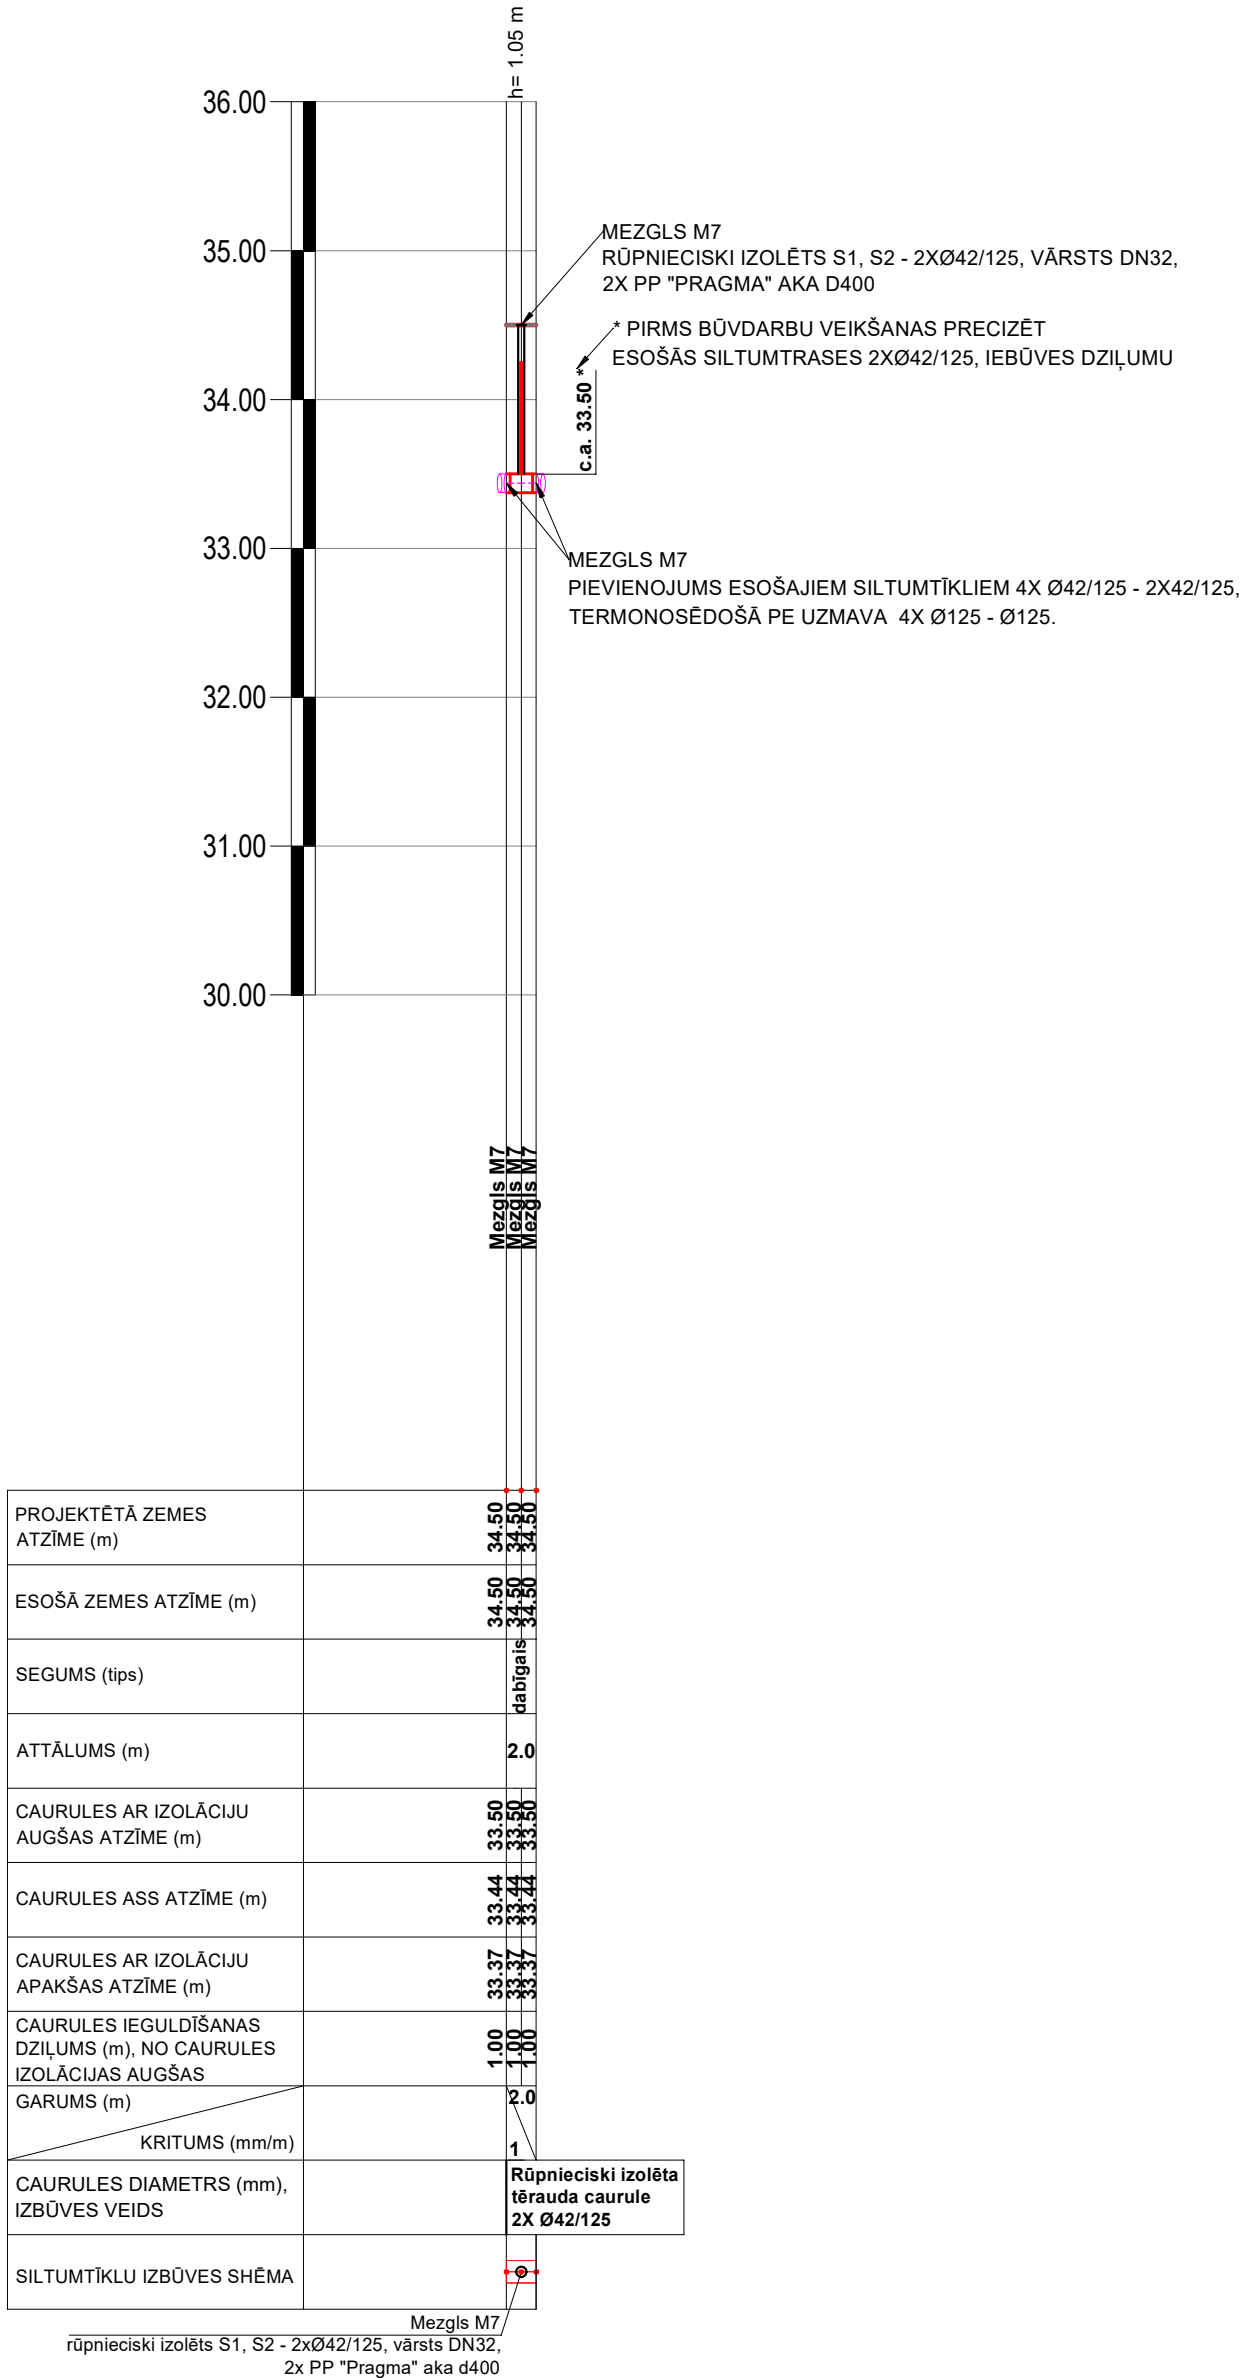

projekti SIA "Projekti LL" / Būv. Reģ. Nr. 46336 +371 27035244 / Pasaules iela 12A, Valmiera / info@projekti.lv				Projekts: Siltumtīklu pārbūve Linarda Laicena ielā, Valmierā		
				Adrese: Linarda Laicena iela 7, 9, 13,15, Rūpniecības iela 40 , Valmiera		
				Pasūtītājs: SIA "Valmieras ūdens", Reģ Nr. 44103033608, Rūpniecības iela 50, Valmiera, LV-4201		
Amats	Uzvārds	Paraksts	Datums	Rasējums: Siltumtīklu garenprofils M6, M7	Stadija: BP	Ras.marka Nr. / revīzija
Būvpr.d.vad.	L.Lazdiņš		22.12.2025		Mērogs:Mh1:500 Mv1:50	SAT-8 / rev.1
Izstrādāja	R.Zaicevs		22.12.2025			