



Tranšejas atbalsta sienu uzstādīšana

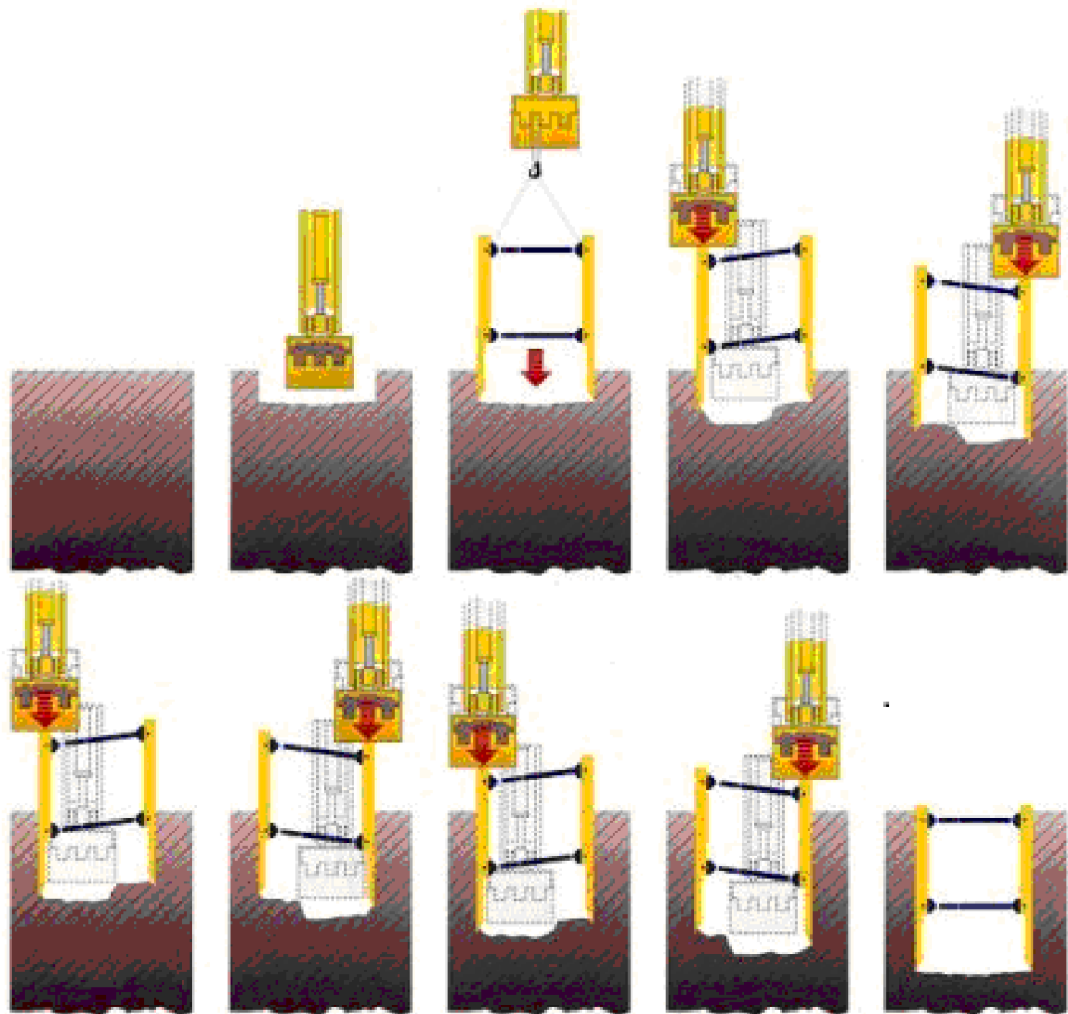

- PIEZĪME:
- 1. Būvgrāvja nogāžu nostiprināšanai var izmantot vairogu stiprinājumus vai inventāros izbīdāmos stiprinājumus.
 - 2. Nepieciešama slodze tranšejas atbalsta sienu iegrdēšanai sastādis no 34 līdz 44 kN/m2.
 - 3. Atbalsta sienu izmēri plāksnes augstums no 1.0m līdz 2.4 m, plāksnes garums no 2.0m līdz 3.0m.

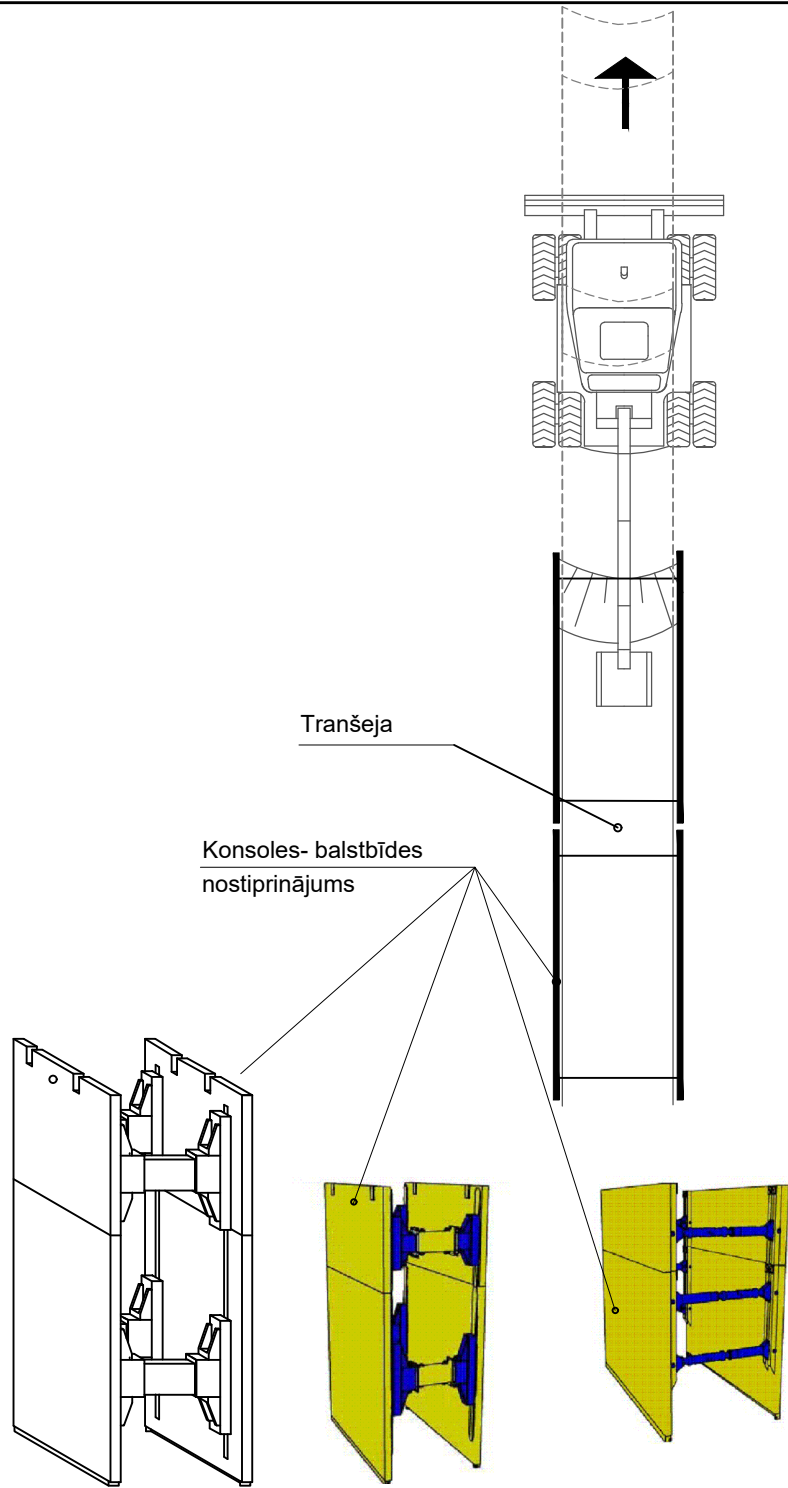

PIEZĪMES:
LAPU SKATĪT KOPĀ AR VISĀM DOP-DAĻAS LAPĀM UN PASKAIDROJUMA RAKSTU.

BŪVPROJEKTA IZSTRĀDĀTĀJS:				PASŪTĪTĀJS:	
EL Ekolat Sia Būvkomersanta reģ.Nr.2640-R 1.Preču 30a, Daugavpils, LV-5401 tālr.65424646, ekolat@inbox.lv				 valmieras ūdens SIA "Valmieras ūdens" REĢ. NR. 44103033608, RŪPNIECĪBAS IELA 50, VALMIERA LV-4201	
AMATS	UZVĀRDS	PARAKSTS	DATUMS	PROJEKTS:	PASŪTĪJUMA NUMURS:
BŪVPR.VAD.	T.Loginova		04.2024.	Ūdensvada pārbūve Palejas ielā, posmā no Valkas ielas līdz Tērbatas ielai Valmierā, Valmieras novadā	2-1/2023/67
IZSTRĀDĀJA	N.Zīle		04.2024.		STADIJA:
					MARKA:
					DOP
				LAPAS NR.:	4
				RASĒJUMS:	KOPĒJO LAPU SKAITS:
				Tranšejas atbalsta sienu uzstādīšana.	5
					MĒROGS:
					-
FAILS:				ARHĪVA REĢ. NUMURS:	