




Projektēto tīklu izvietojuma shēma ar būvtechnikas  
kustības virzieniem.  
M1:500

PLĀNS  
B/M

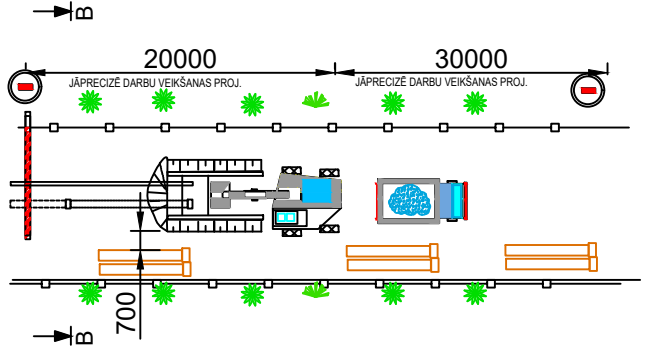


Rekomendētais minimālais ceļa zīmju komplekts

1.Brīdinājuma zīmes

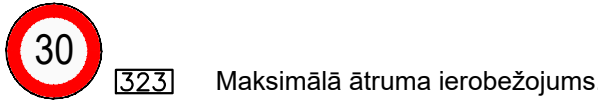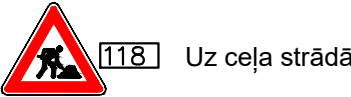

2.Aizlieguma zīmes

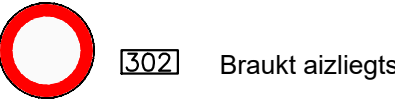


3.Ceļa apzīmējumi







907

908

- Būvniecības robeža (braucamā daļā jāuzstāda pārvietojams celtniecības žogs)
- Pašizgāzējs
- Ekskavators
- Būvniecības mehānismu kustības virziens

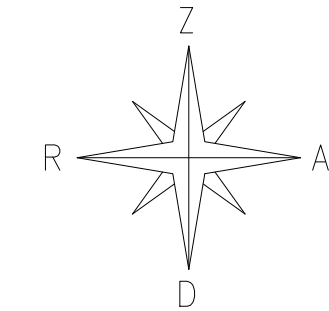

x=379500  
y=585950

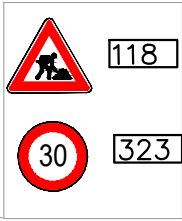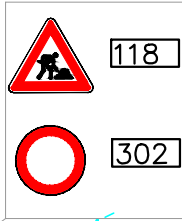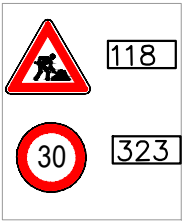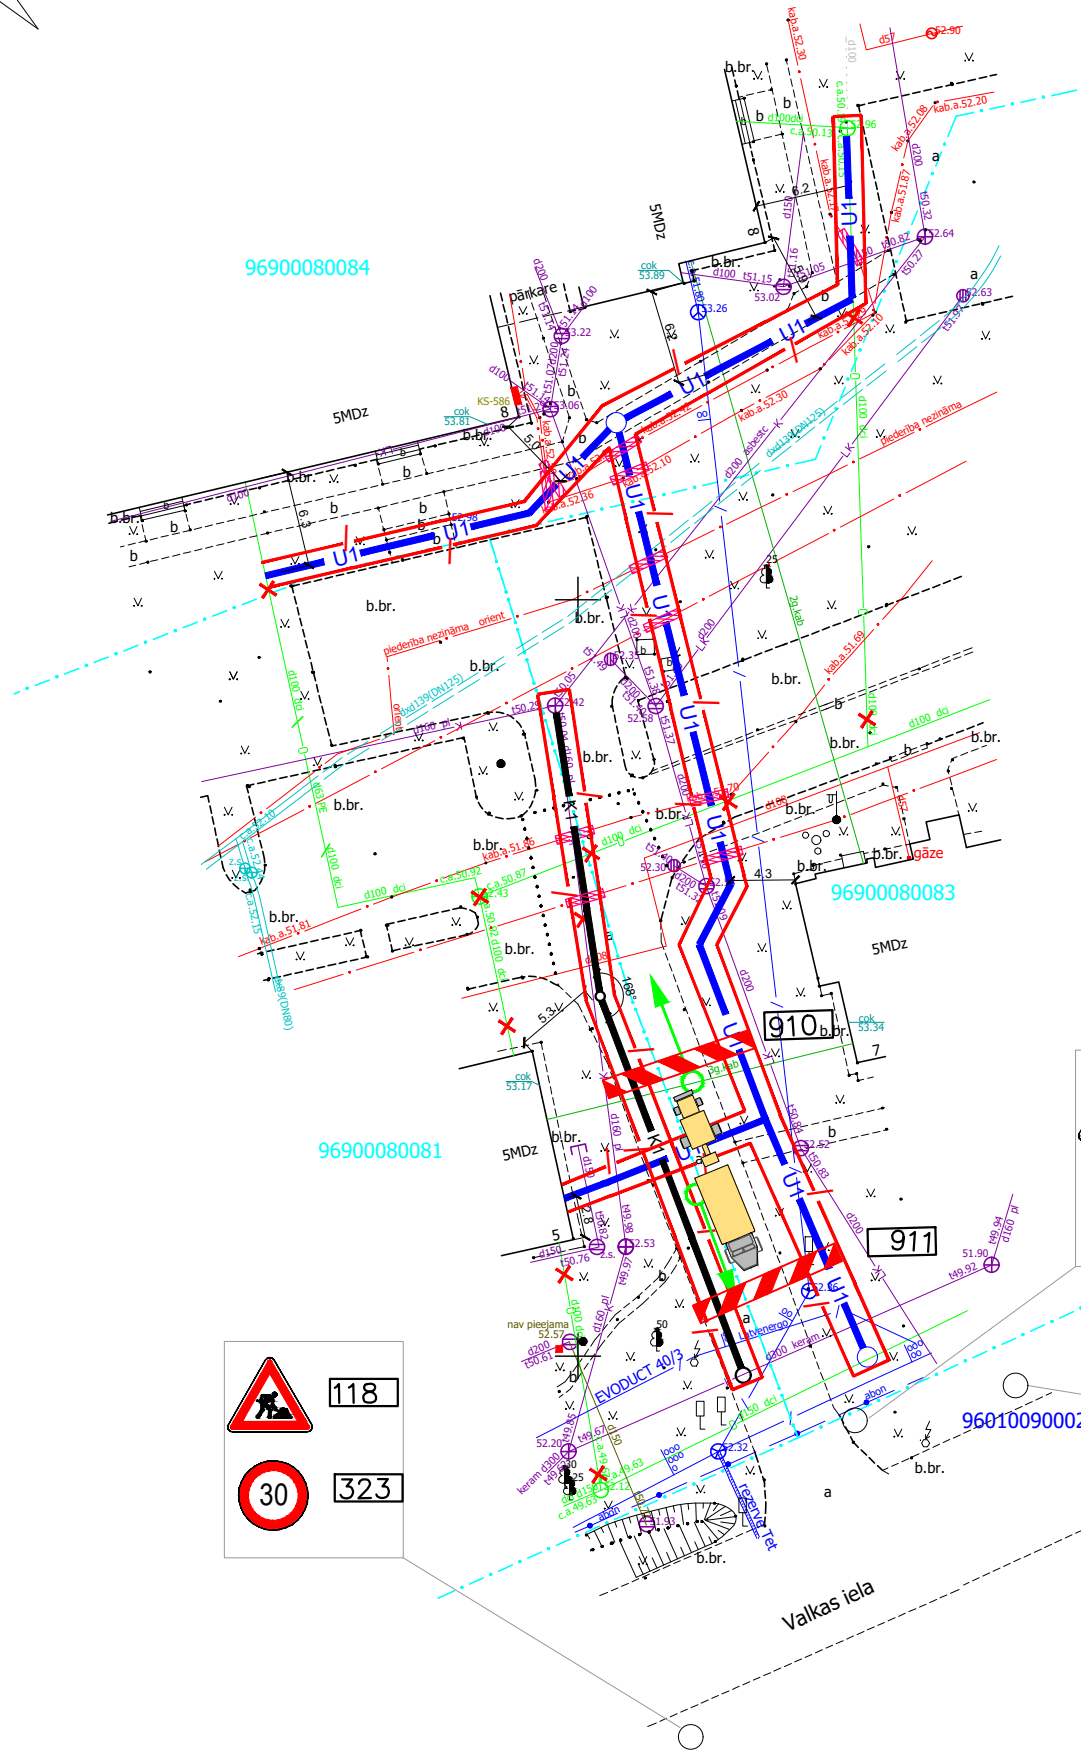

Piezīmes:

- Esošās komunikācijas atrakt pēc ekspluatējošās organizācijas izsaukuma.
- Smagā auto transporta kustības virzieni pirms darbu uzsākšanas jāaskaņo ar Pašvaldību.
- Ceļa zīmju uztādīšanu saskaņot ar Pašvaldību un Pasūtītāju atkarībā no laika grafika.
- Seguma atjaunošana izpildāmā esošajās augstuma atzīmēs.
- Atjaunotā seguma kvalitātei jāatbilst esošā seguma kvalitātei.

| BŪVPROJEKTA IZSTRĀDĀTĀJS:   |            |          |          | PASŪTĪTĀJS:   |                     |             |  |
|---|------------|----------|----------|---|---------------------|-------------|--|
|  <b>Ekolat Sia</b><br>Būvkomersanta reģ.Nr.2640-R<br>1.Preču 30a, Daugavpils, LV-5401<br>tālr.65424646, ekolat@inbox.lv |            |          |          |  <b>SIA "Valmieras ūdens"</b><br>REĢ. NR. 44103033608, RŪPNIECĪBAS IELA 50, VALMIERA LV-4201 |                     |             |  |
| AMATS   | UZVārds    | PARAKSTS | DATUMS   | PROJEKTS:   | PASŪTĪJUMA NUMURS:  | 2-1/2023/67 |  |
| BŪVPR.VAD.   | T.Loginova |          | 03.2024. | Ūdensvada un kanalizācijas pārbūve daudzdzīvokļu māju Viestura laukums 5, 7 un 8 zemes gabalos, Valmiermuižā, Valmieras novadā                                                    | STADIJA:            | BP          |  |
| IZSTRĀDĀJA   | N.Zīle     |          | 03.2024. |   | MARKA:              | DOP         |  |
|   |            |          |          |   | LAPAS NR.:          | 2           |  |
|   |            |          |          |   | KOPĒJO LAPU SKAITS: | 5           |  |
|   |            |          |          |   | MĒROGS:             | 1:500       |  |
| FAILS:   |            |          |          |   | ARHĪVA REĢ. NUMURS: | .....       |  |