


Kanalizācijas K1 garenprofils

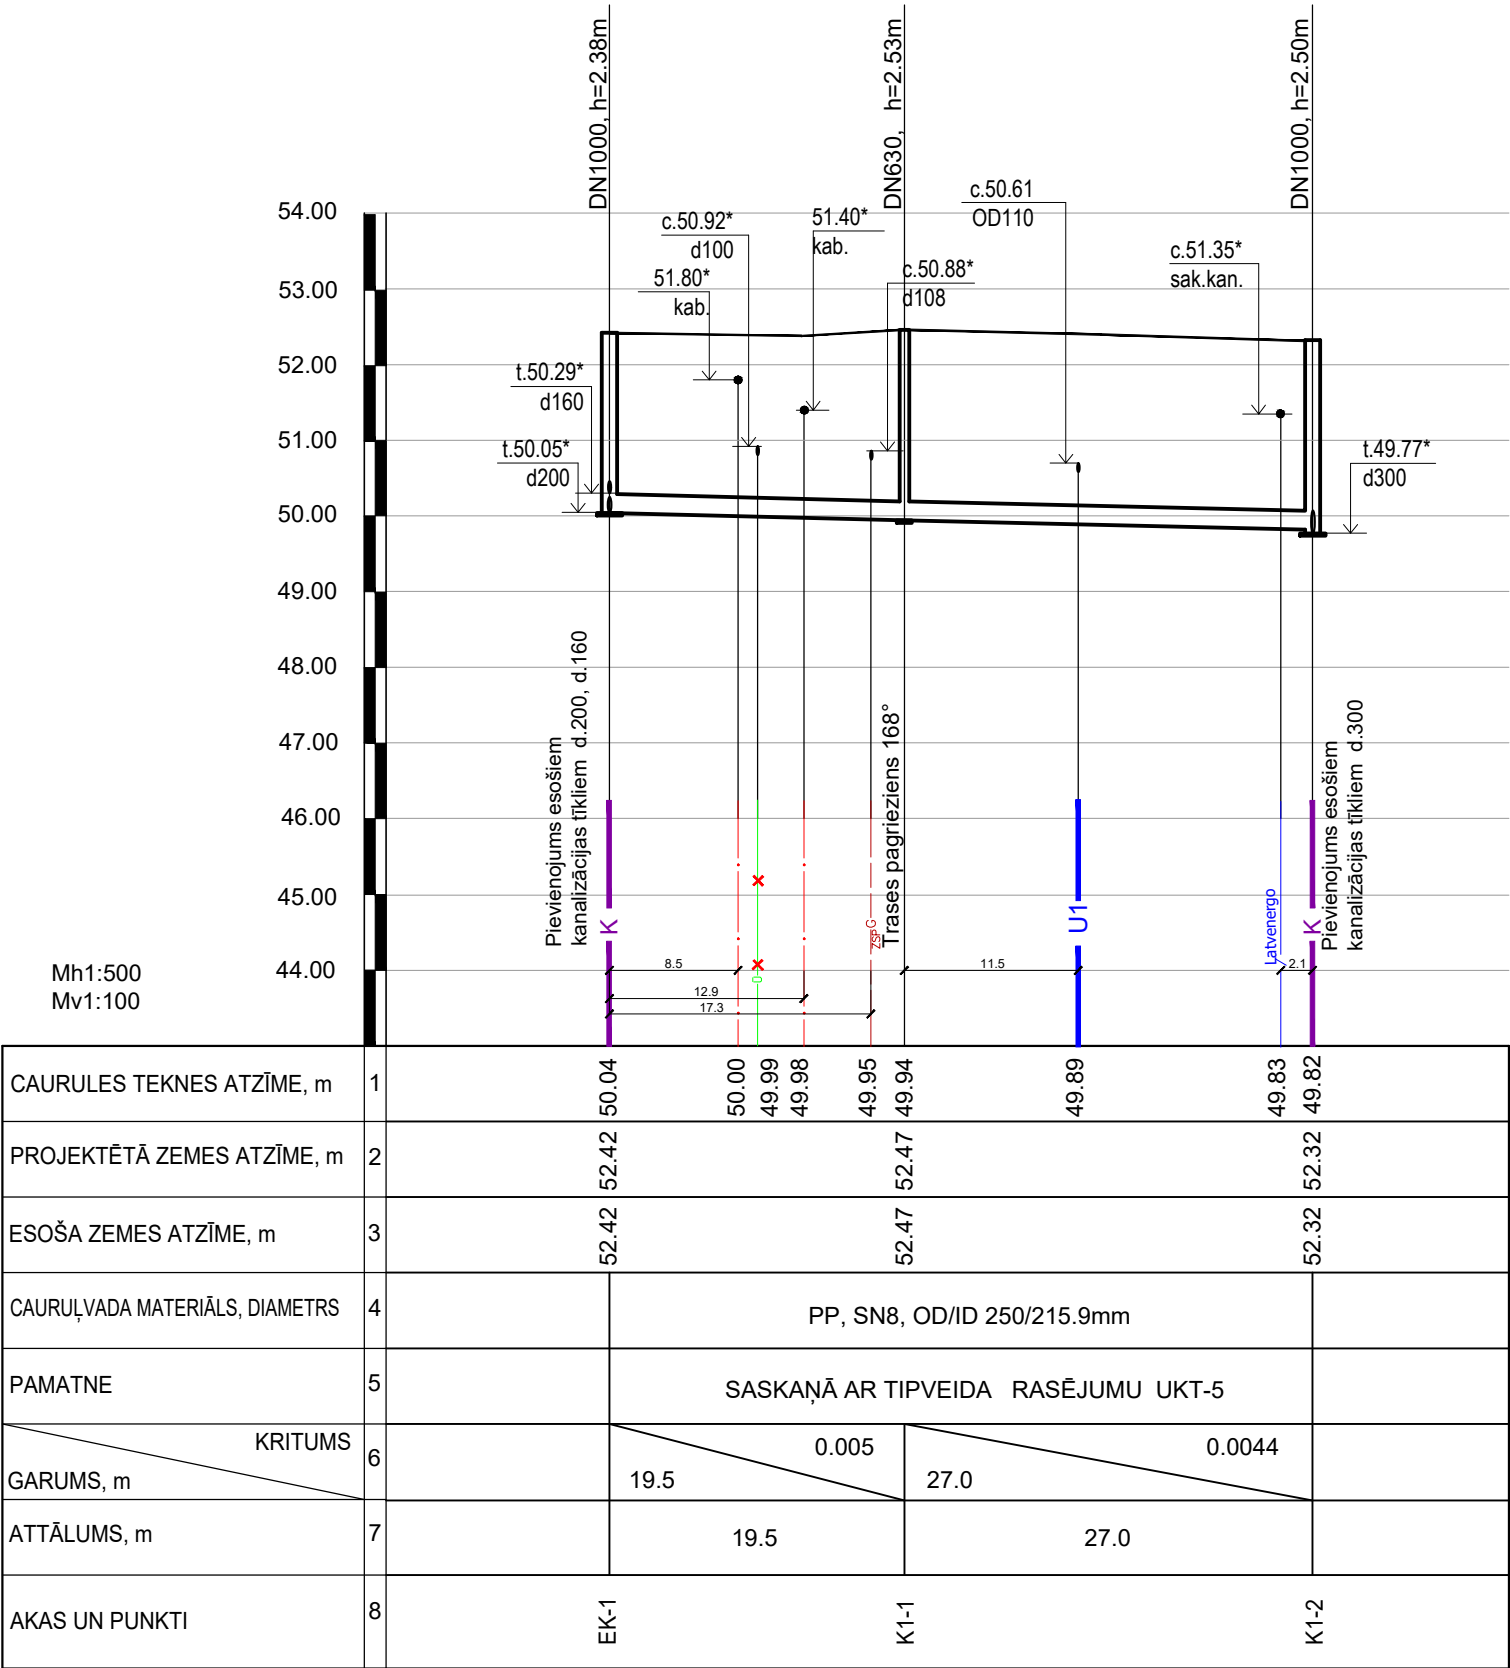

- PIEZĪMES:
- Garenprofilu skatīt kopā ar ģenerālplānu.
 - PE RC tipa caurules ieguldīt tranšejā bez pabēruma un apbēruma.
 - Cauruļvadus ieguldīt sausā tranšejā. Darbus aizliegts veikt slapjā tranšejā.
 - Gruntsūdens vai virsūdens atsūkņēšanai no tranšejas izmantot g.ū. pazemināšanu vai atsūkņēšanu, saskaņā ar grunts apstākļiem.
 - * Norādītie dziļumi ir orientējoši un būvniecības laikā nepieciešams precizēt.
 - Vietās, kur atklājas nelabvēlīga grunts (māls, kūdra u.c.), paredzēt grunts nomaiņu uz rupju smilti.
 - Gadījumā, ja būvniecības laikā tiks bojātas citas inženierkomunikācijas, tās jāatjauno sākotnējā stāvoklī.

EL

BŪVPROJEKTA IZSTRĀDĀTĀJS:

Ekolat Sia

Būvkomersanta reģ.Nr.2640-R

1.Preču 30a, Daugavpils, LV-5401

tālr.65424646, ekolat@inbox.lv

AMATS

UZVĀRDS

PARAKSTS

DATUMS

BŪVPR.D.VAD.

T.Loginova

03.2024.

IZSTRĀDĀJA

N.Ziļe

03.2024.

FAILS:

PASŪTĪTĀJS:

valmieras ūdens

SIA "Valmieras ūdens"

REĢ. NR. 44103033608, RŪPNIECĪBAS IELA 50, VALMIERA LV-4201

PROJEKTS:

Ūdensvada un kanalizācijas pārbūve daudzdzīvokļu māju Viestura laukums 5, 7 un 8 zemes gabalos, Valmiermuižā, Valmieras novadā

PASŪTĪJUMA NUMURS:

2-1/2023/67

RASĒJUMS:

Kanalizācijas K1 garenprofils

STADIJA:

BP

MARKA:

UKT

LAPAS NR.:

4

KOPĒJO LAPU SKAITS:

10

MĒROGS:

Mh1:500, Mv1:100

ARHĪVA REĢ. NUMURS:

.....