



CAURUĻVADA IZBŪVE BŪVGRĀVĪ


Zaļajā zonā (bez transporta slodzes)

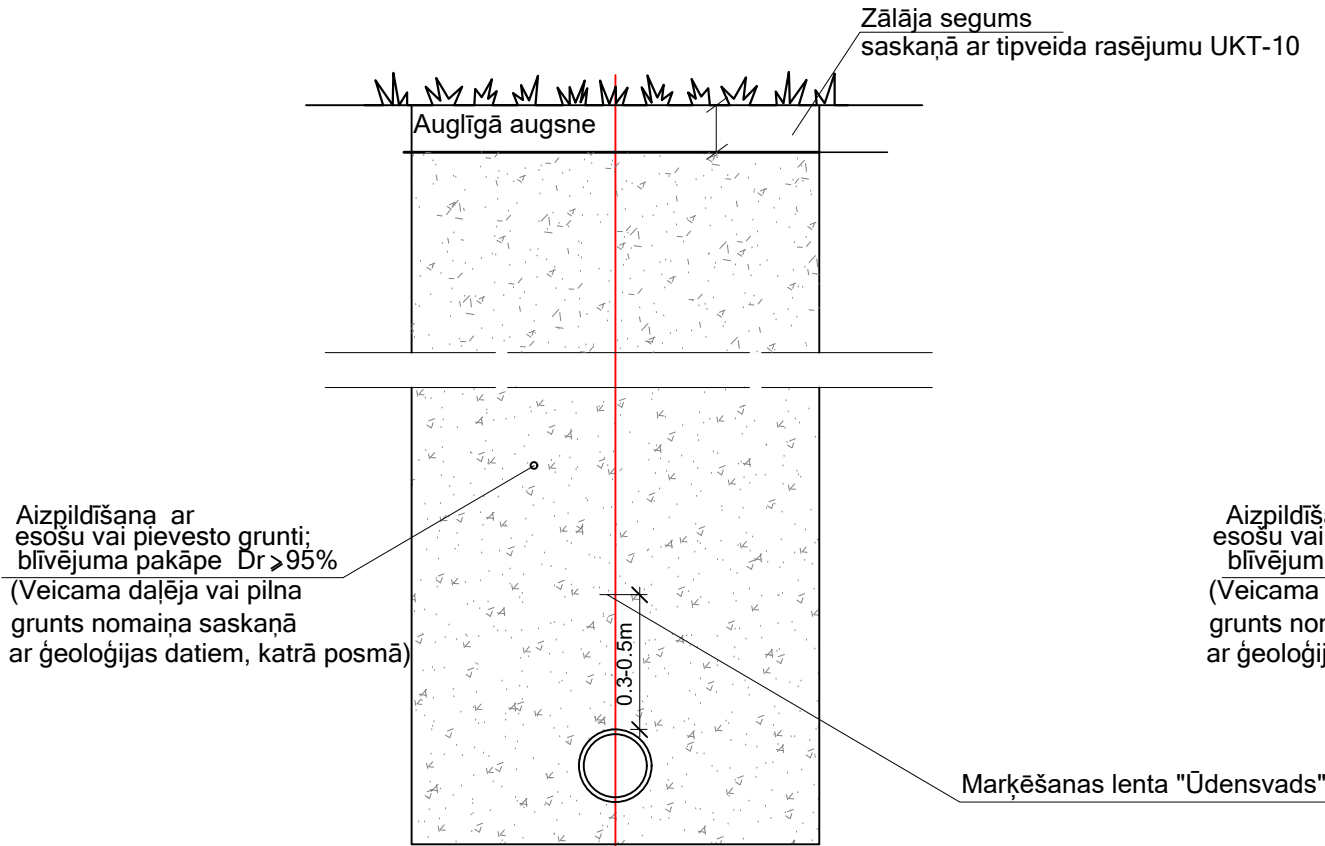

Asfaltētās/nesaistītu materiālu seguma ielās

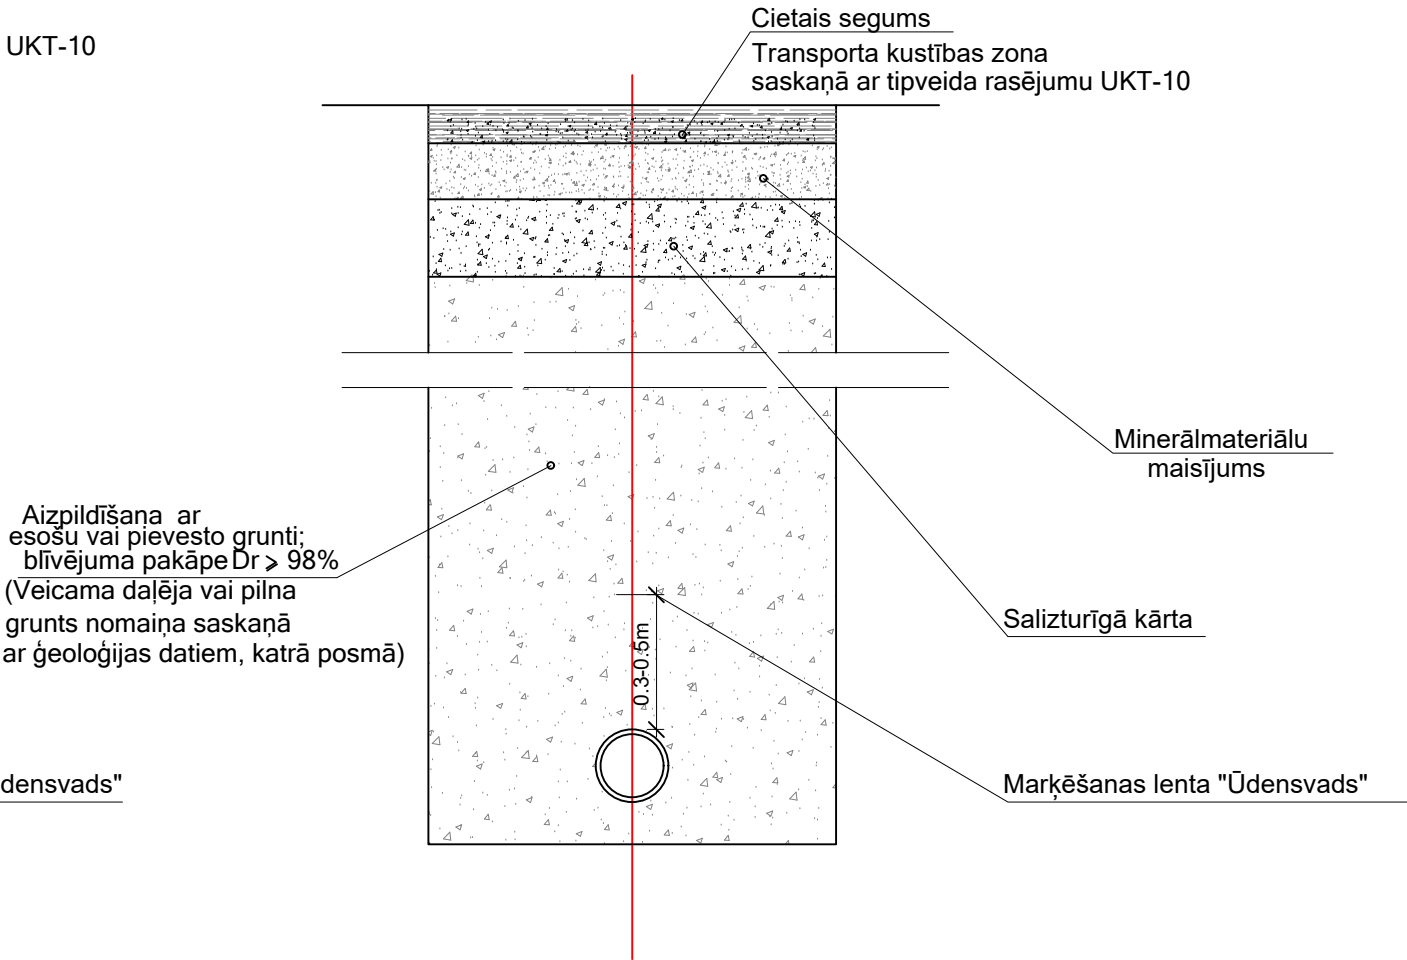

TRANŠEJAS NOSTIPRINĀŠANA T- 1

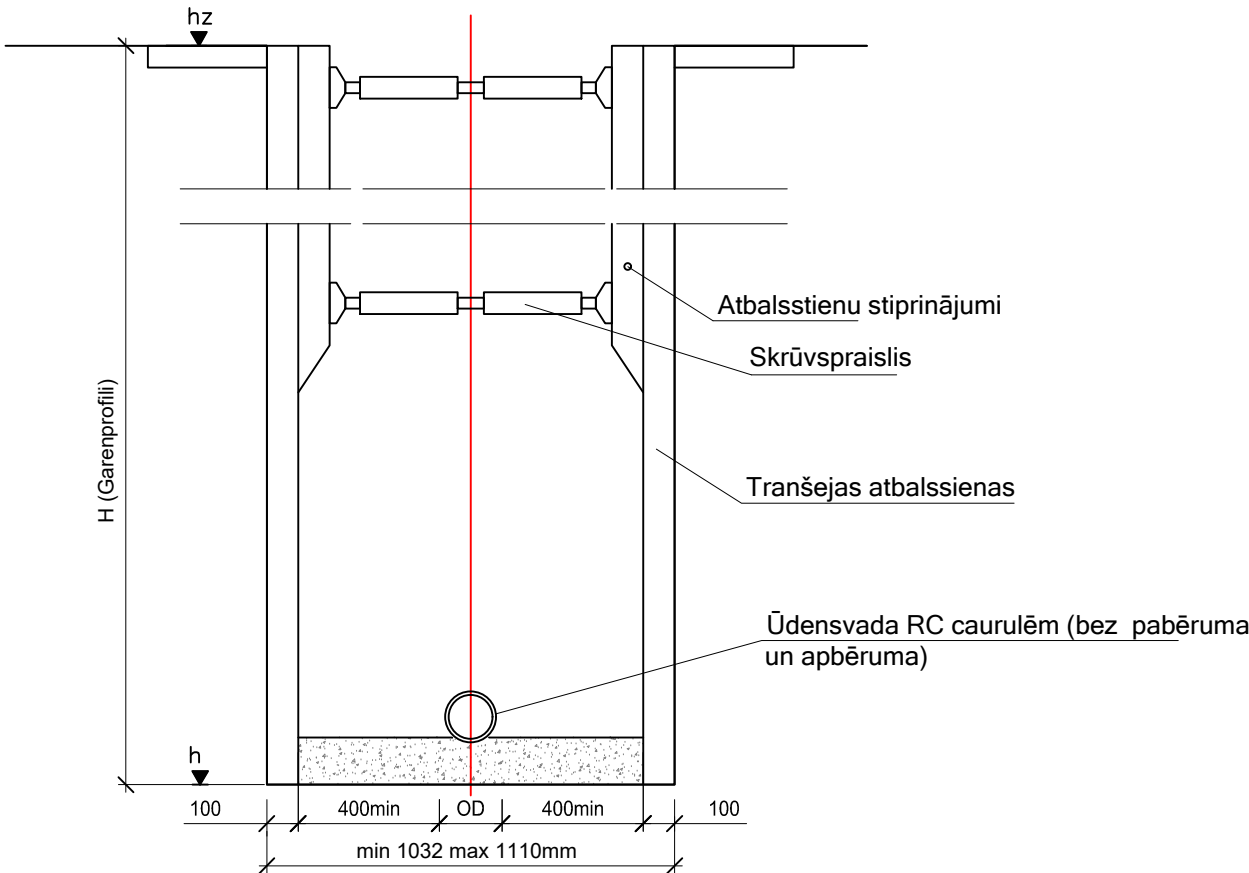

APZĪMĒJUMI:  
Dr - Standarta blīvums pēc Proktora (%)  
OD - cauruļvada ārējais diametrs  
Di - izmērs mm  
\*- Tranšejas platums var pieaugt atkarībā no dziļuma un attāluma līdz ielas malai.

- Apzīmējumi:  
OD - ārējais diametrs mm  
Dr - standarta blīvējums pēc Proktora (%)
- PIEZĪMES
- Tranšēju sienas ielas zonā (braucamajā daļā) nostiprināt ar tranšejas atbalststienām.
  - Rokot būvbedri, gar esošo ceļa segu un zemes klātni, to nostiprināt ar vairogu vai izmantot līdzīgu risinājumu, kas būvniecības laikā neļaus esošai ceļa segai un zemes klātni noslidēt (nobrukt).
  - Tranšēju aizber vienmērīgi, nedrīkst lietot akmeņainas grintis. Katrs slānis jāsablvē vismaz līdz 98% no Proktora blīvuma (LVS EN 13286-2). Blīvēt pa kārtām. Zaļajā zonā blīvējuma pakāpe 95 % no Proktora blīvuma.
  - Izbūvējot cauruļvadus ievērot darba drošības pasākumus.
  - Aizbērsana jāveic pa kārtām ar augstumu 300mm. Ziemas periodā jāņem vērā, ka grunts nedrīkst būt sasalusī.
  - Būvdarbu veicējam jāievērtē arī citi darbi un materiāli, kas nav minēti šajā rasējumā, bet bez kuriem nebūtu iespējama būvdarbu tehnoloģiski pareiza un spējā esošajiem normatīviem aktiem atbilstoša darba veikšana pilnā apjomā.
  - Virs izbūvējamiem ūdensvada cauruļvadiem 0,3-0,5m no caurules augšas jāizvieto marķēšanas lenta "Ūdensvads".

|   |            |          |          |   |                     |             |
|---|------------|----------|----------|---|---------------------|-------------|
| BŪVPROJEKTA IZSTRĀDĀTĀJS:<br><b>EL</b> <b>Ekolat Sia</b><br>Būvkomersanta reģ.Nr.2640-R<br>1.Preču 30a, Daugavpils, LV-5401<br>tālr.65424646, ekolat@inbox.lv |            |          |          | PASŪTĪTĀJS:<br><b>valmieras ūdens</b> SIA "Valmieras ūdens"<br>REĢ. NR. 44103033608, RŪPNIECĪBAS IELA 50, VALMIERA LV-4201                        |                     |             |
| AMATS   | UZVĀRDS    | PARAKSTS | DATUMS   | PROJEKTS:<br>Ūdensvada un kanalizācijas pārbūve<br>daudzdzīvokļu māju Viestura laukums 5, 7 un 8<br>zemes gabalos, Valmiermuižā, Valmieras novadā | PASŪTĪJUMA NUMURS:  | 2-1/2023/67 |
| BŪVPR.D.VAD.   | T.Loginova |          | 03.2024. |   | STADIJA:            | BP          |
| IZSTRĀDĀJA   | N.Zīle     |          | 03.2024. |   | MARKA:              | UKT         |
|   |            |          |          | RASĒJUMS:<br>Cauruļvada izbūve būvgrāvī.   | LAPAS NR.:          | 5           |
|   |            |          |          |   | KOPĒJO LAPU SKAITS: | 10          |
|   |            |          |          |   | MĒROGS:             | -           |
|   |            |          |          |   | ARHĪVA REĢ. NUMURS: | .....       |
| FAILS:   |            |          |          |   |                     |             |