
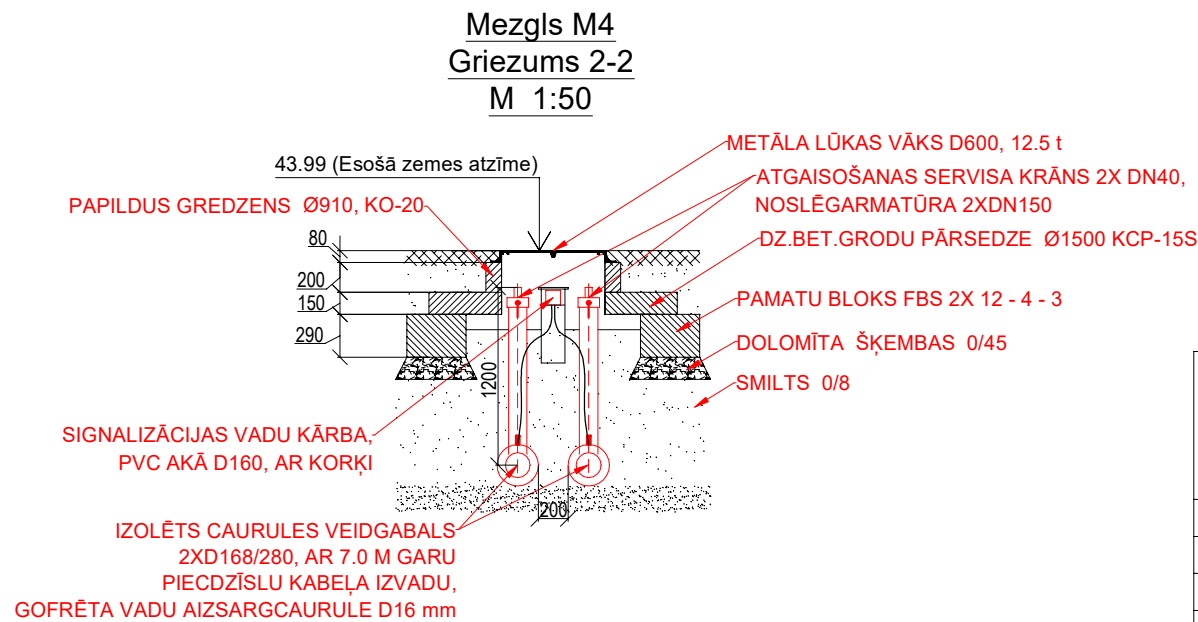
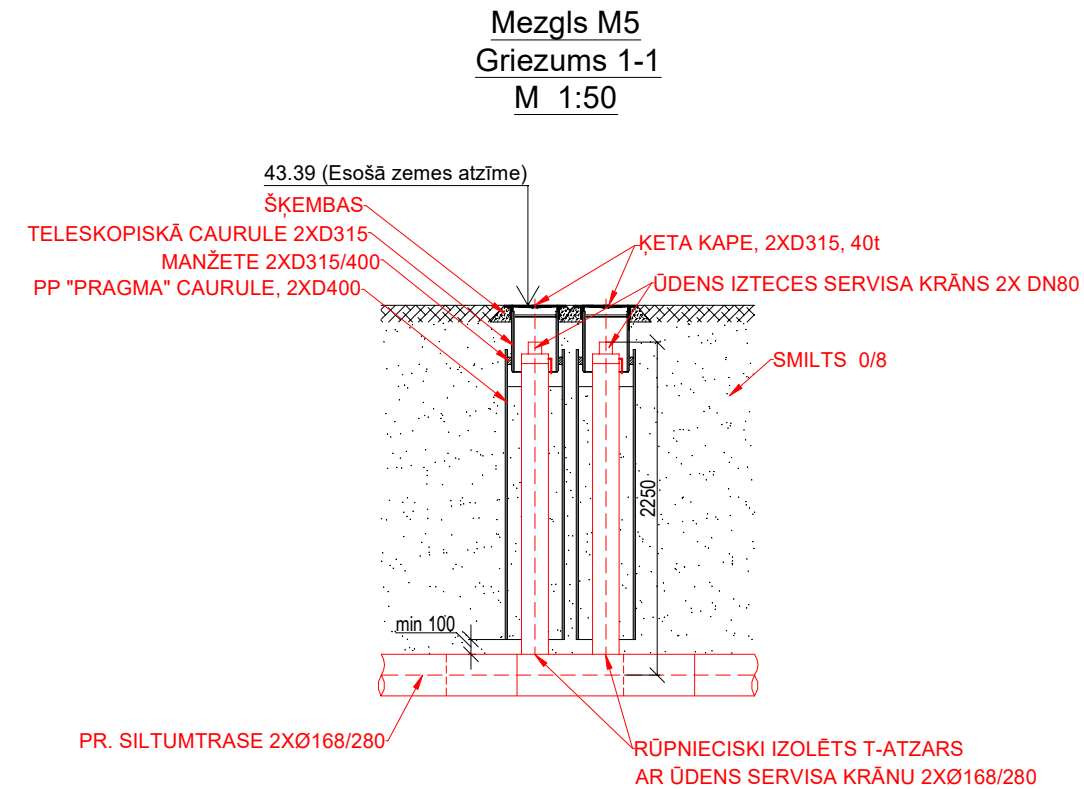
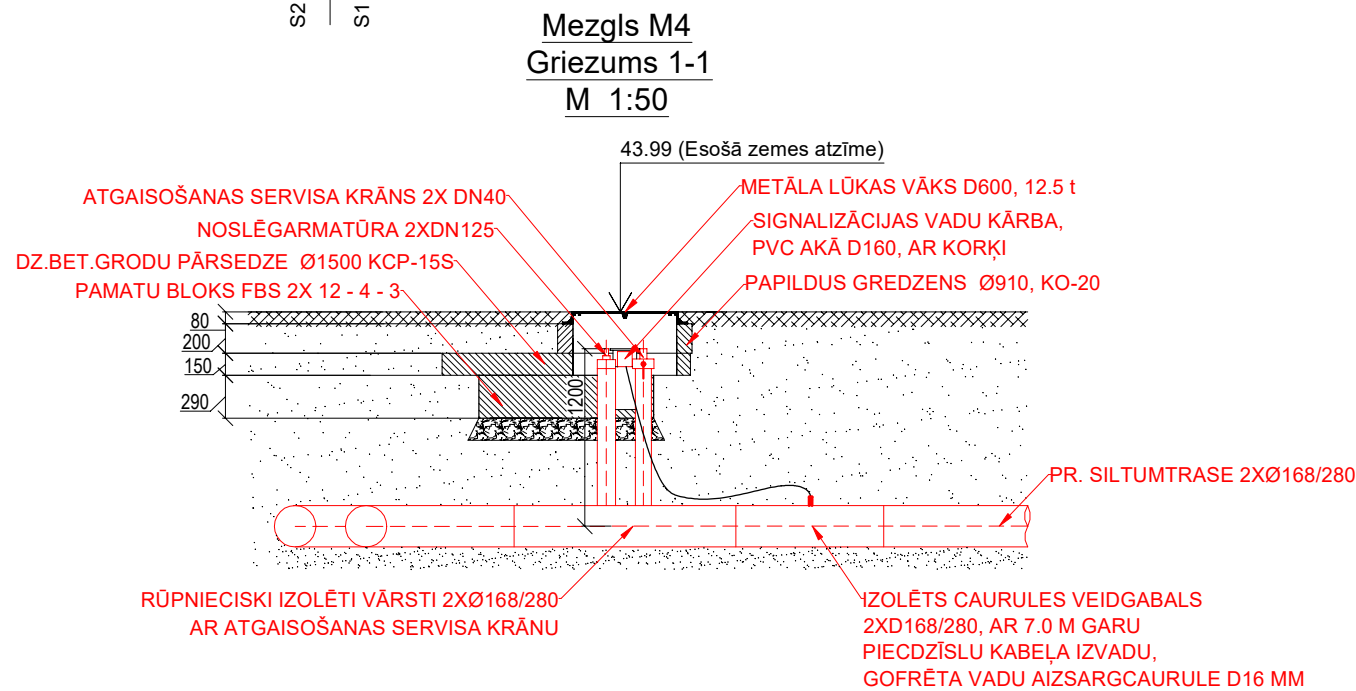
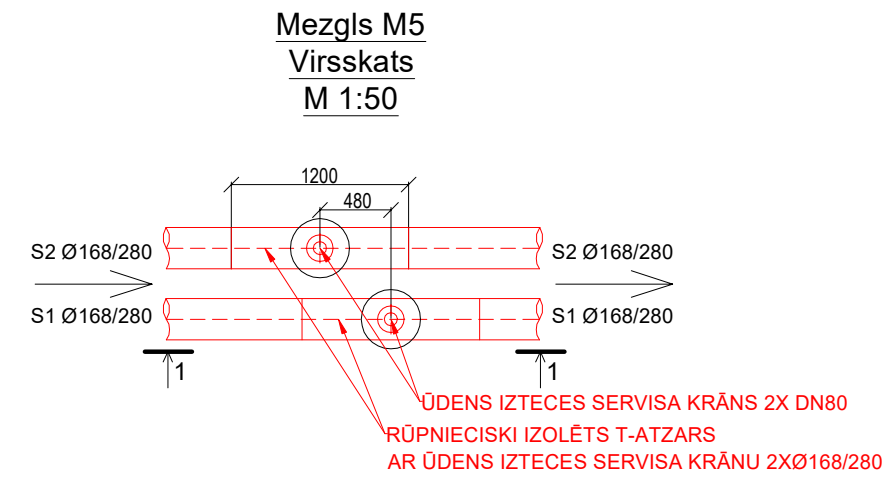


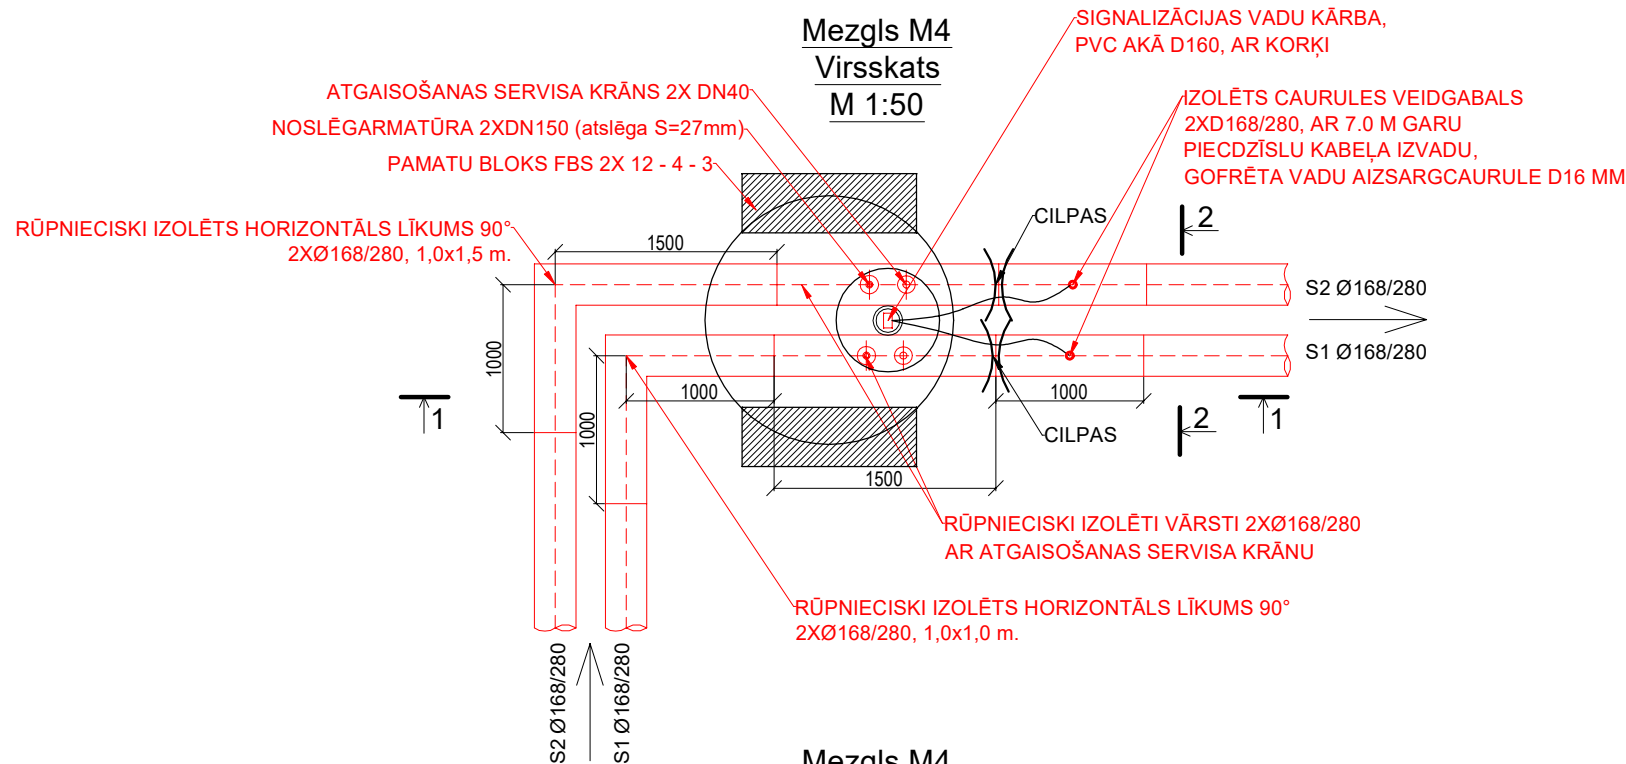

projekti SIA "Projekti LL" / Būv. Reģ. Nr. 14336 +371 27633244 / Gaides iela 8, Valmiera / info@projektil.lv				Projekts: Ārējo siltumapgādes tīklu būvniecība Vaidavas ielā, Valmierā, Valmieras novadā		
				Adrese: Vaidavas iela, Valmiera, Valmieras novads		
				Pasūtītājs: SIA "Valmieras ūdens", Reģ. Nr. 44103033608, Rūpniecības iela 50, Valmiera, LV-4201		
Amats	Uzvārds	Paraksts	Datums	Rasējums: Mezgli M4 Mezgli M5	Stadija: BP	Ras.mārka/Nr. SAT-11
Būvpr.d.vad.	L.Lazdiņš		13.10.2023		Mērogs: 1:50	
Izstrādāja	R.Zaicevs		13.10.2023		Pasūtījuma Nr.: LL-20230523/1	
				Arhīva reģ.Nr.: LL-20230523/1		