




Mezgli M7
Virsskats
M 1:50

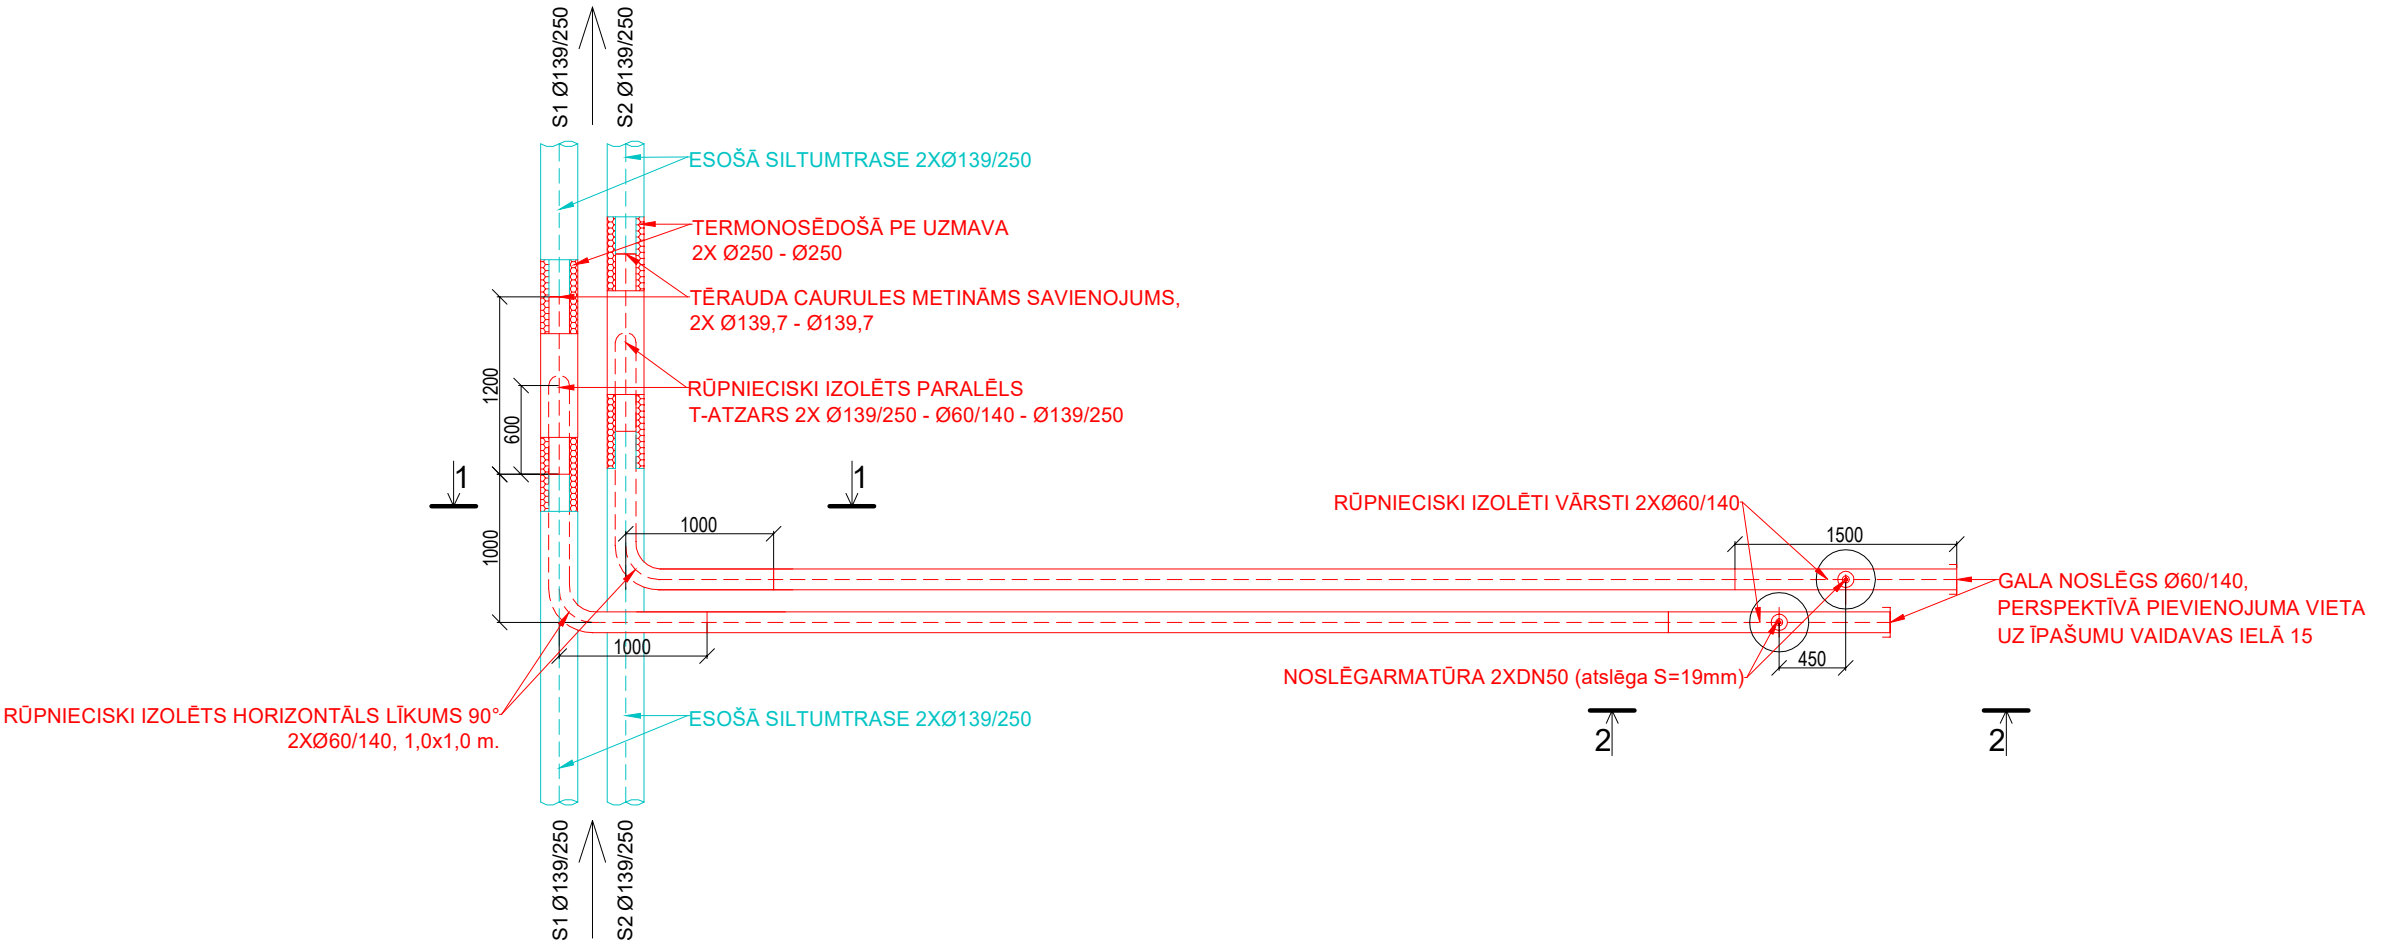

Mezgli M7
Griezums 1-1
M 1:50

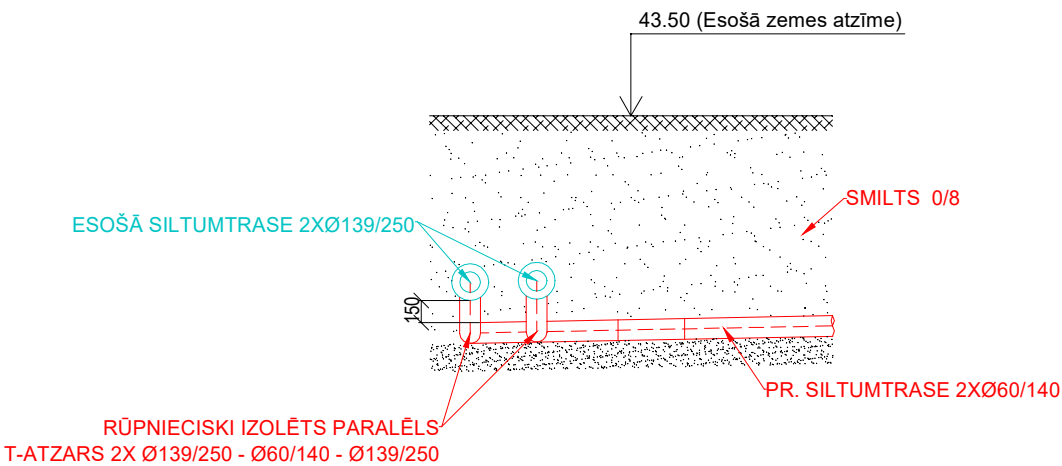

Mezgli M7
Griezums 2-2
M 1:50

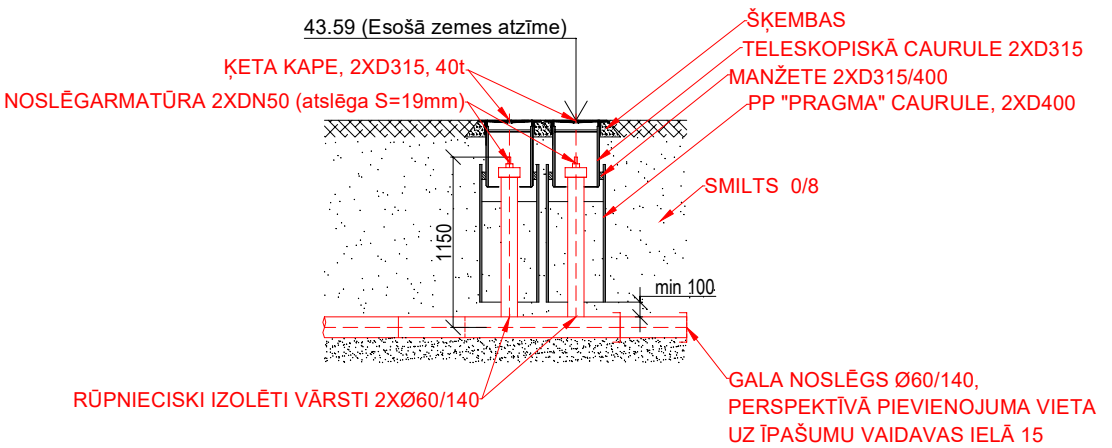

				Projekts: Ārējo siltumapgādes tīklu būvniecība Vaidavas ielā, Valmierā, Valmieras novadā		
SIA "Projekti LL" / Būvkr. Reģ. Nr. 14336 +371 27633244 / Gaides iela 8, Valmiera / info@projektili.lv				Adrese: Vaidavas iela, Valmiera, Valmieras novads		
Pasūtītājs: SIA "Valmieras ūdens", Reģ. Nr. 44103033608, Rūpniecības iela 50, Valmiera, LV-4201				Pasūtītājs: SIA "Valmieras ūdens", Reģ. Nr. 44103033608, Rūpniecības iela 50, Valmiera, LV-4201		
Amats	Uzvārds	Paraksts	Datums	Mezgli M7	Stadija: BP	Ras.marka/Nr.
Būvpr.d.vad.	L.Lazdiņš		13.10.2023		Mērogs: 1:50	SAT-13
Izstrādāja	R.Zaicevs		13.10.2023		Pasūtītāja Nr.: LL-20230523/1	
					Arhīva reģ.Nr.: LL-20230523/1	