




Mezgli M8
Demontāžas plāns
M 1:50

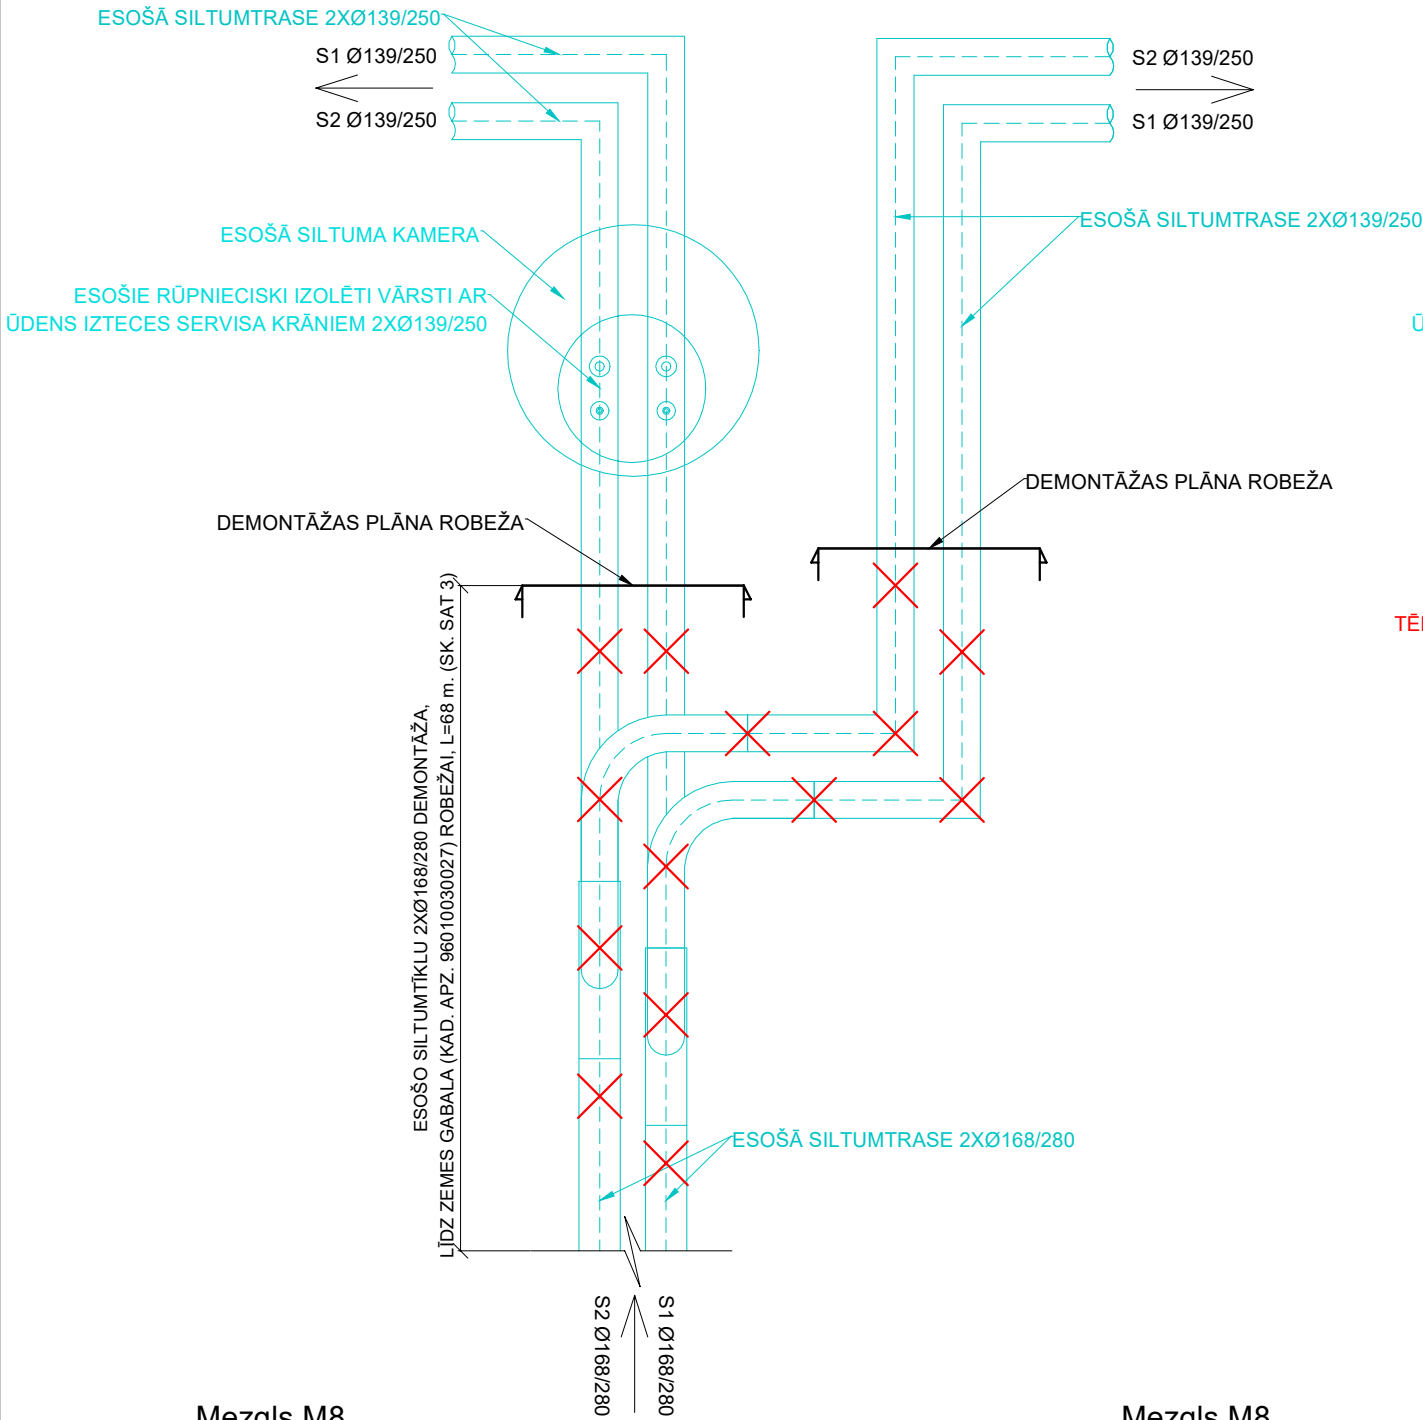


Mezgli M8
Griezums 1-1
M 1:50

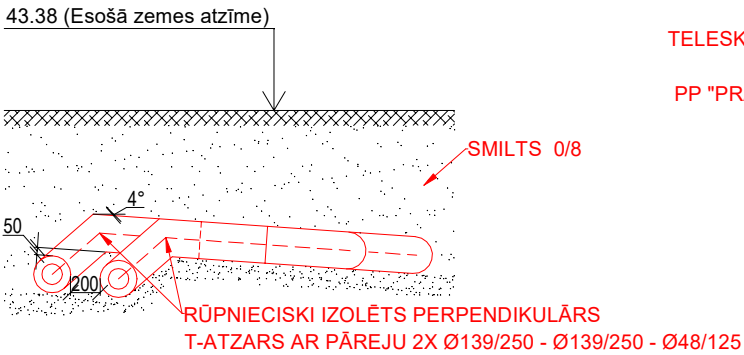

Mezgli M8
Griezums 2-2
M 1:50

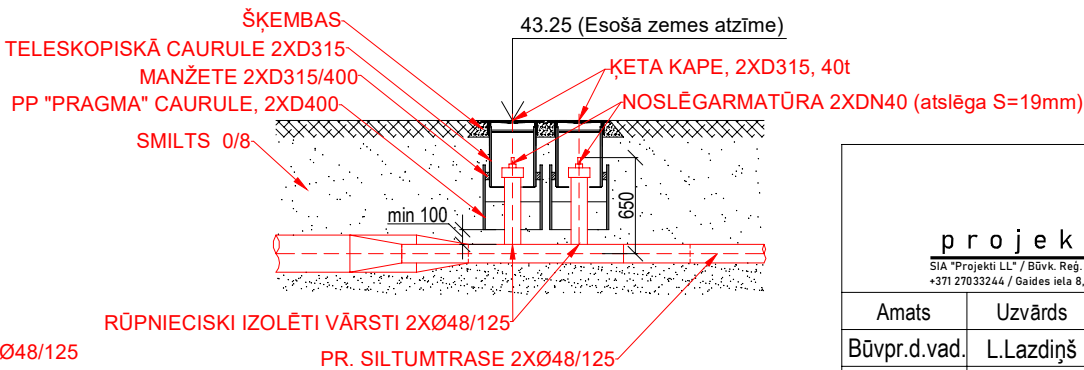

Mezgli M8
Virsskats
M 1:50

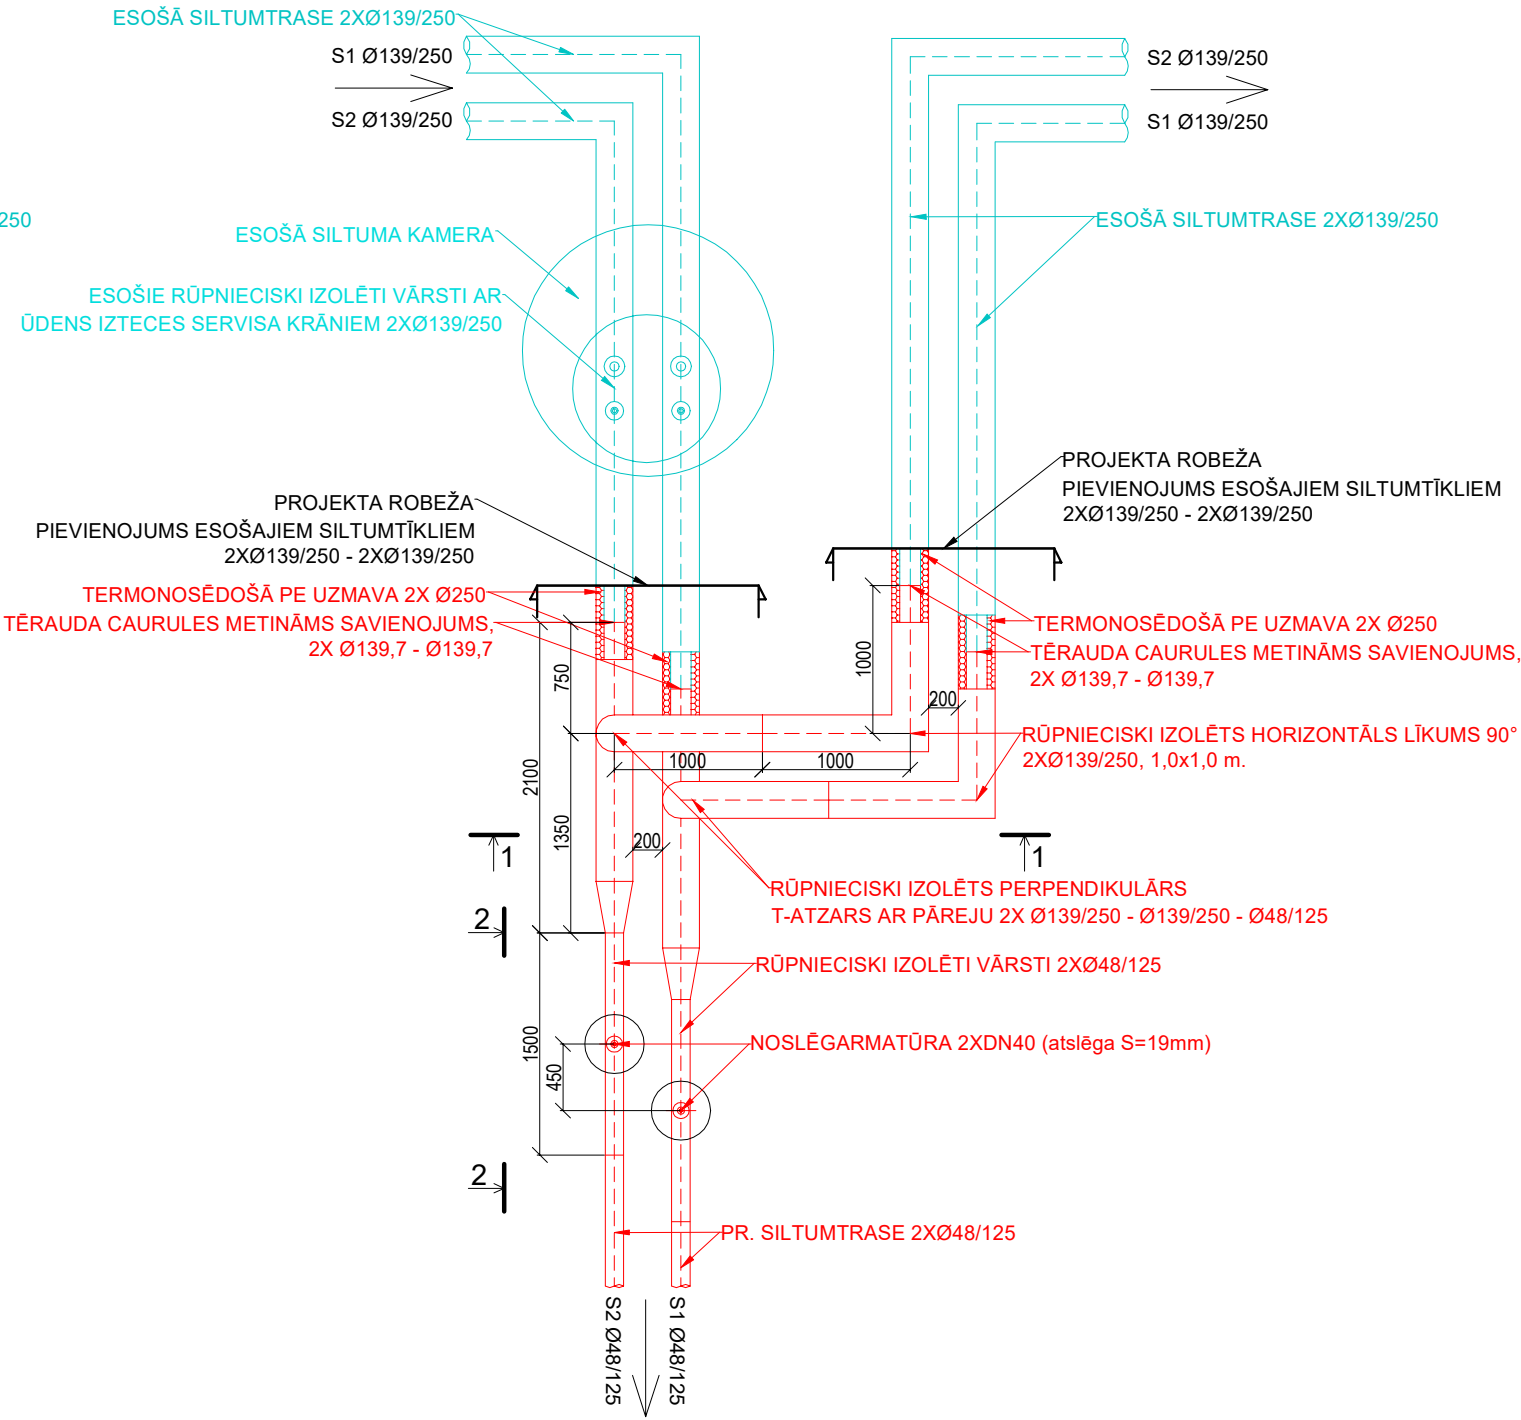

 projekti SIA "Projekti LL" / Būvķ. Reģ. Nr. 14336 +371 27033244 / Gaides iela 8, Valmiera / info@projekti.lv				Projekts: Ārējo siltumapgādes tīklu būvniecība Vaidavas ielā, Valmierā, Valmieras novadā			
				Adrese: Vaidavas iela, Valmiera, Valmieras novads			
				Pasūtītājs: SIA "Valmieras ūdens", Reģ Nr. 44103033608, Rūpniecības iela 50, Valmiera, LV-4201			
Amats	Uzvārds	Paraksts	Datums	Rasējums: Mezgli M8		Stadija: BP	Ras.marka/Nr. SAT-14
Būvpr.d.vad.	L.Lazdiņš		13.10.2023			Mērogs:1:50	
Izstrādāja	R.Zaicevs		13.10.2023			Pasūtījuma Nr.: LL-20230523/1	
						Arhīva reģ.Nr.: LL-20230523/1	

Amats	Uzvārds	Paraksts	Datums
Būvpr.d.vad.	L.Lazdiņš		13.10.2023
Izstrādāja	R.Zaicevs		13.10.2023