



Mezgli M9
Demontāžas plāns
M 1:50

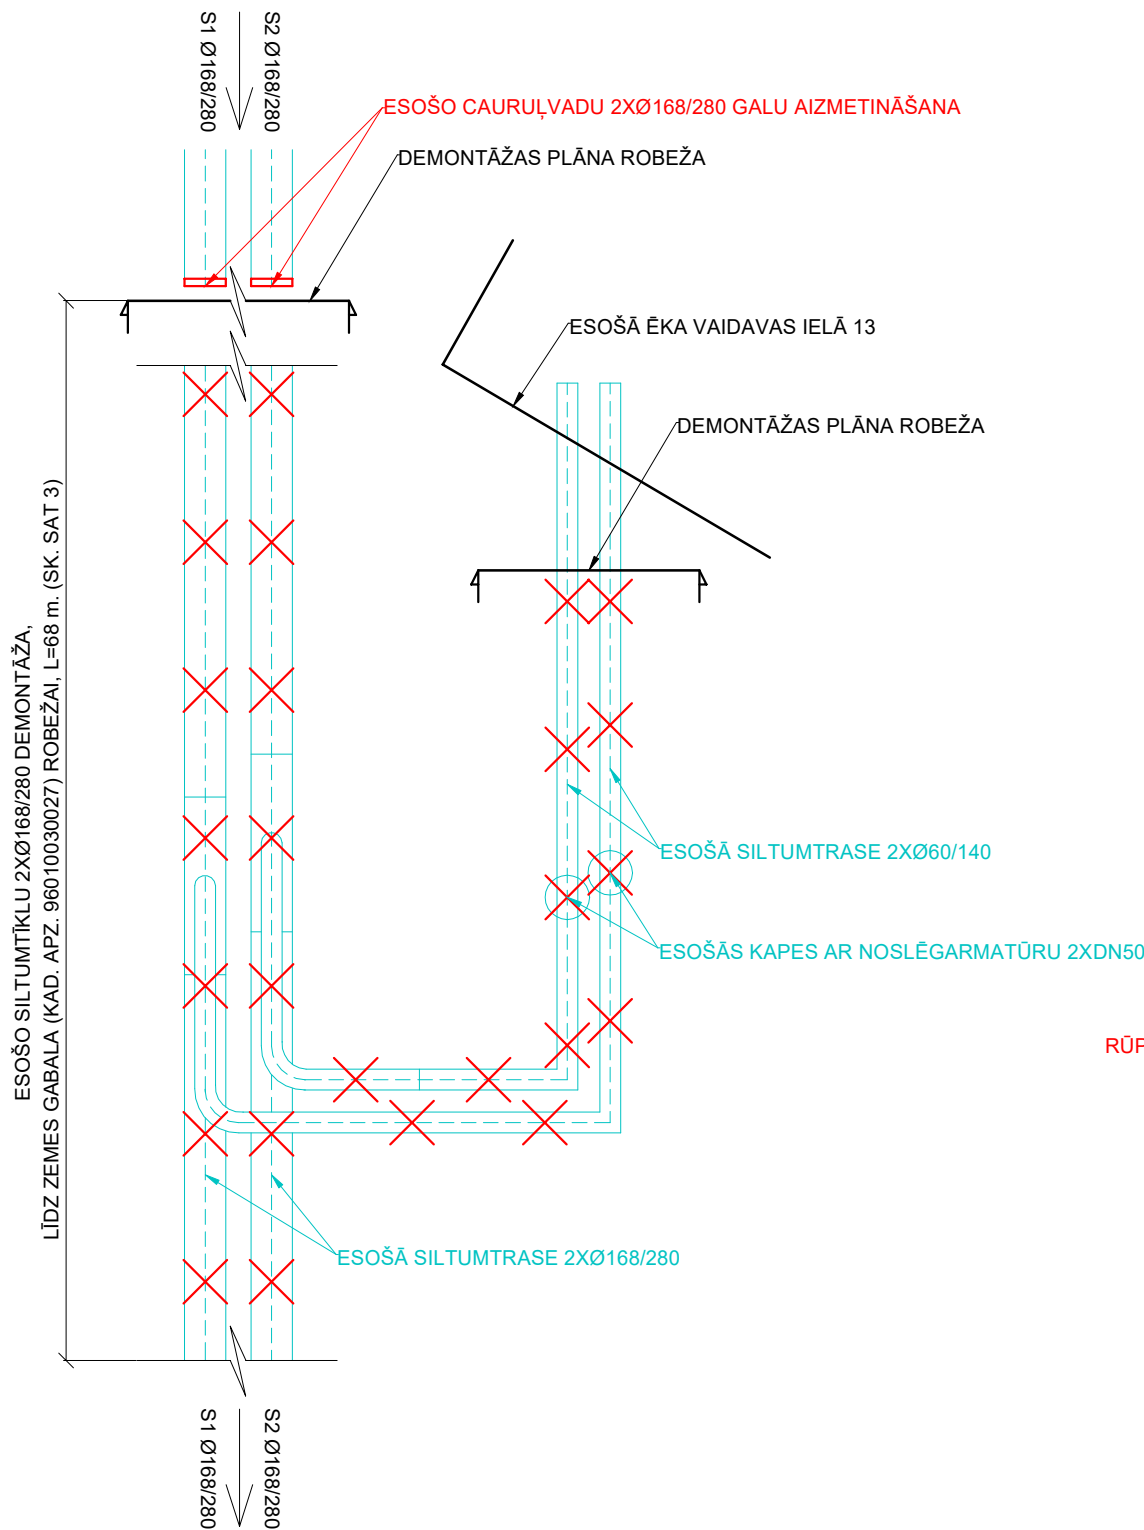

Mezgli M9
Virsskats
M 1:50

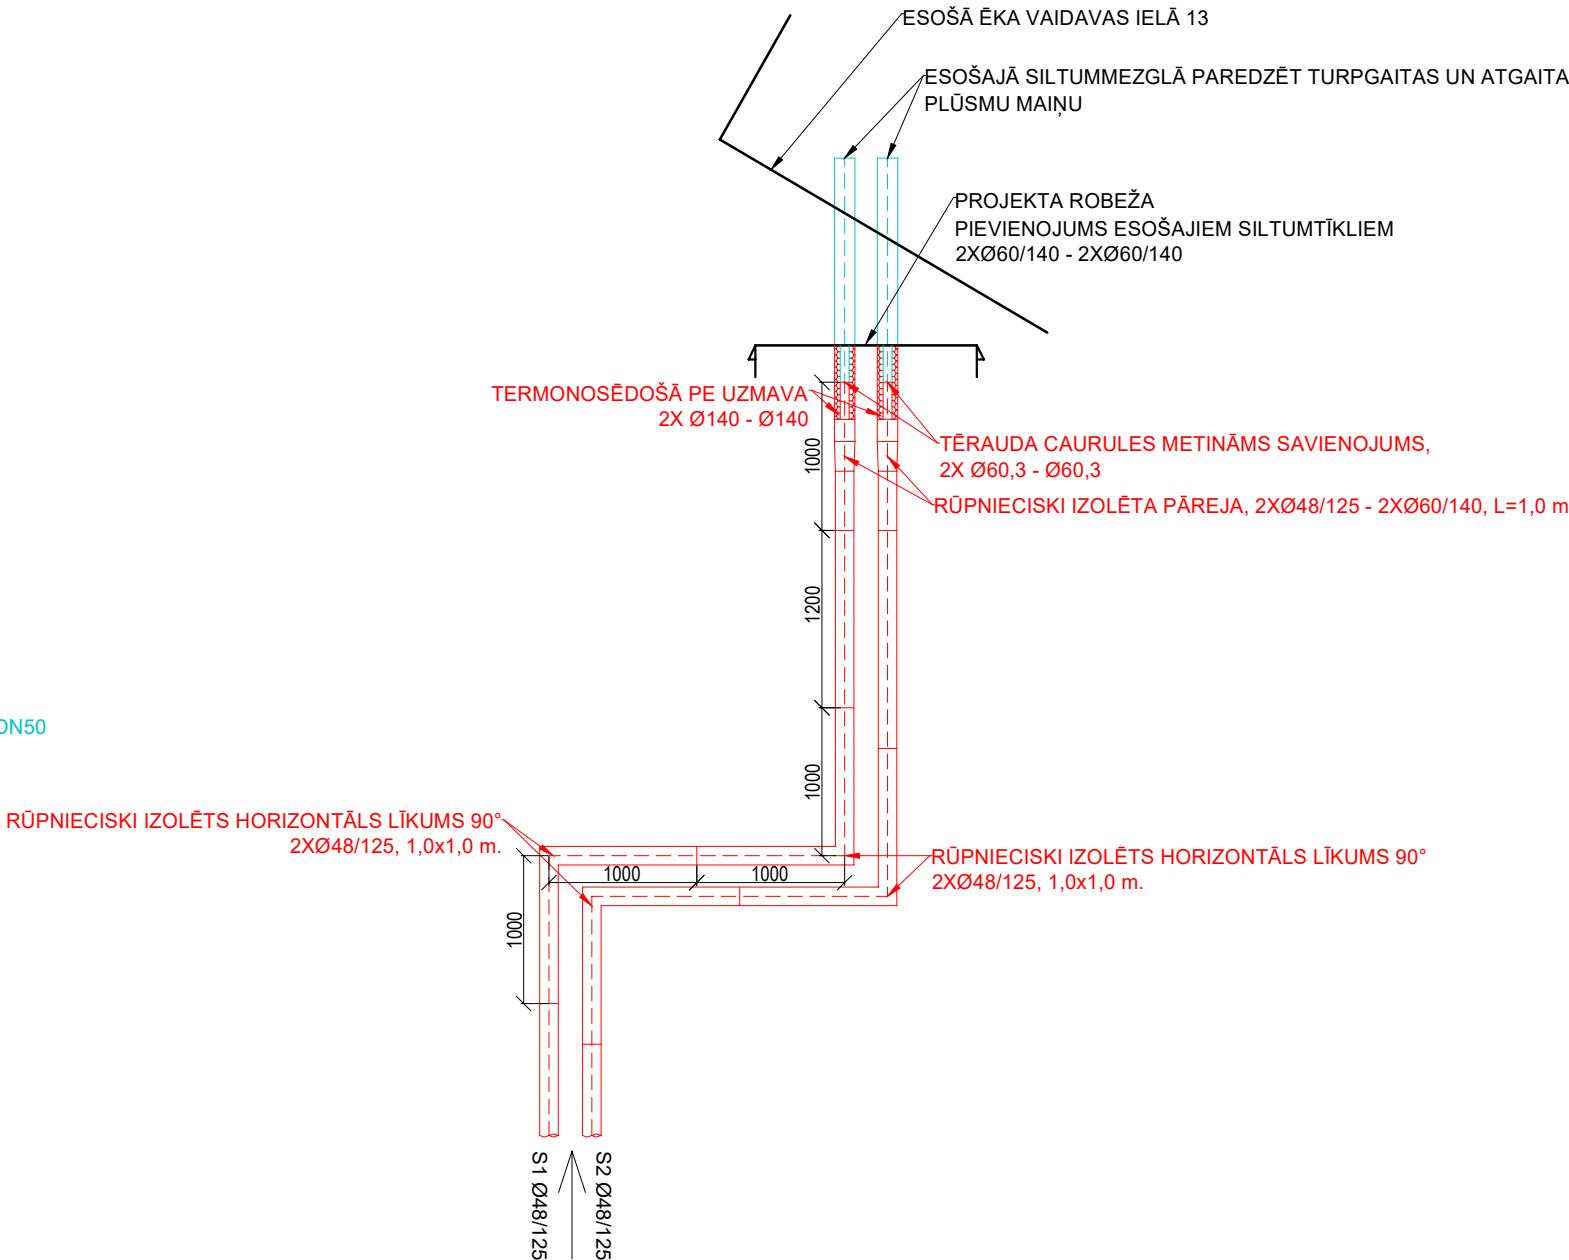

projekti SIA "Projekti LL" / Būvkr. Reģ. Nr. 14336 +371 27033244 / Gaides iela 8, Valmiera / info@projektili.lv				Projekts: Ārējo siltumapgādes tīklu būvniecība Vaidavas ielā, Valmierā, Valmieras novadā		
				Adrese: Vaidavas iela, Valmiera, Valmieras novads		
				Pasūtītājs: SIA "Valmieras ūdens", Reģ Nr. 44103033608, Rūpniecības iela 50, Valmiera, LV-4201		
Amats	Uzvārds	Paraksts	Datums	Rasējums: Mezgli M9	Stadija: BP	Ras.marka/Nr.
Būvpr.d.vad.	L.Lazdiņš		13.10.2023		Mērogs: 1:50	SAT-15
Izstrādāja	R.Zaicevs		13.10.2023		Pasūtījuma Nr.: LL-20230523/1	
					Arhīva reģ.Nr.: LL-20230523/1	