


Mh 1:500
Mv 1:50


Siltumtīklu garenprofils no punkta 30 līdz 39

Projektētie zemes
virsmas augstumi

Esošie zemes
virsmas augstumi

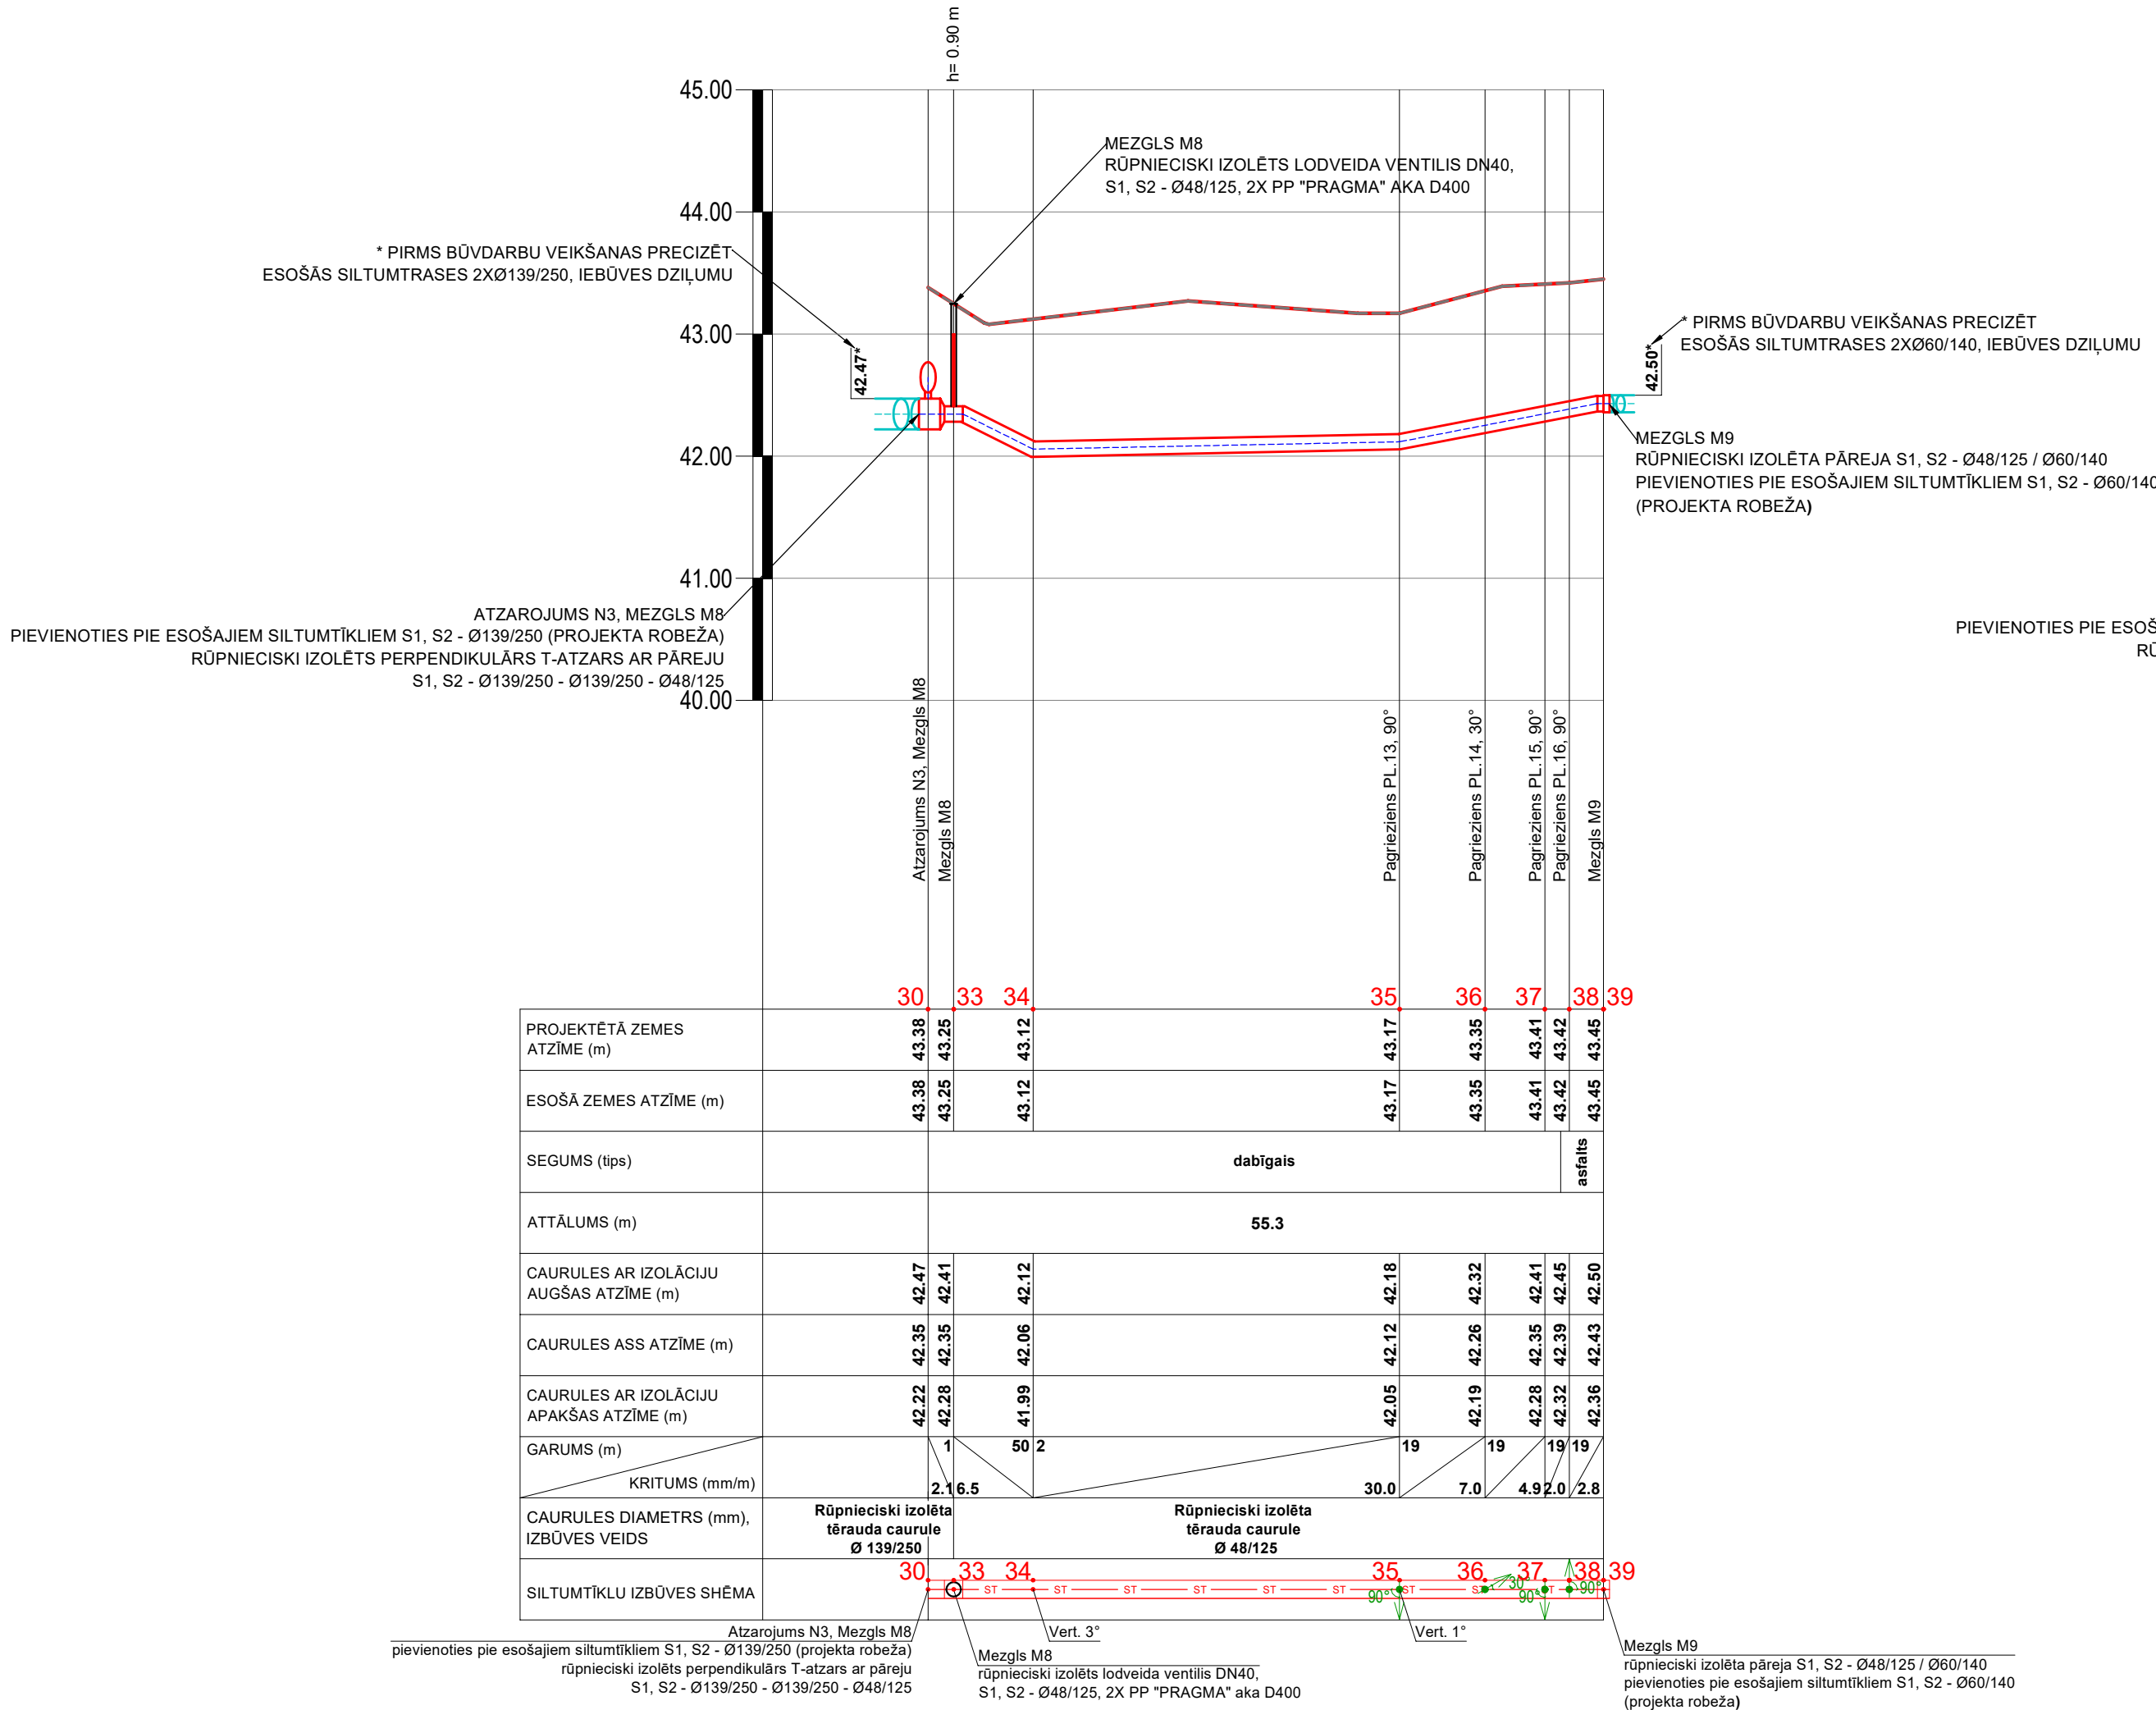

Siltumtīklu garenprofils no punkta 30 līdz 32

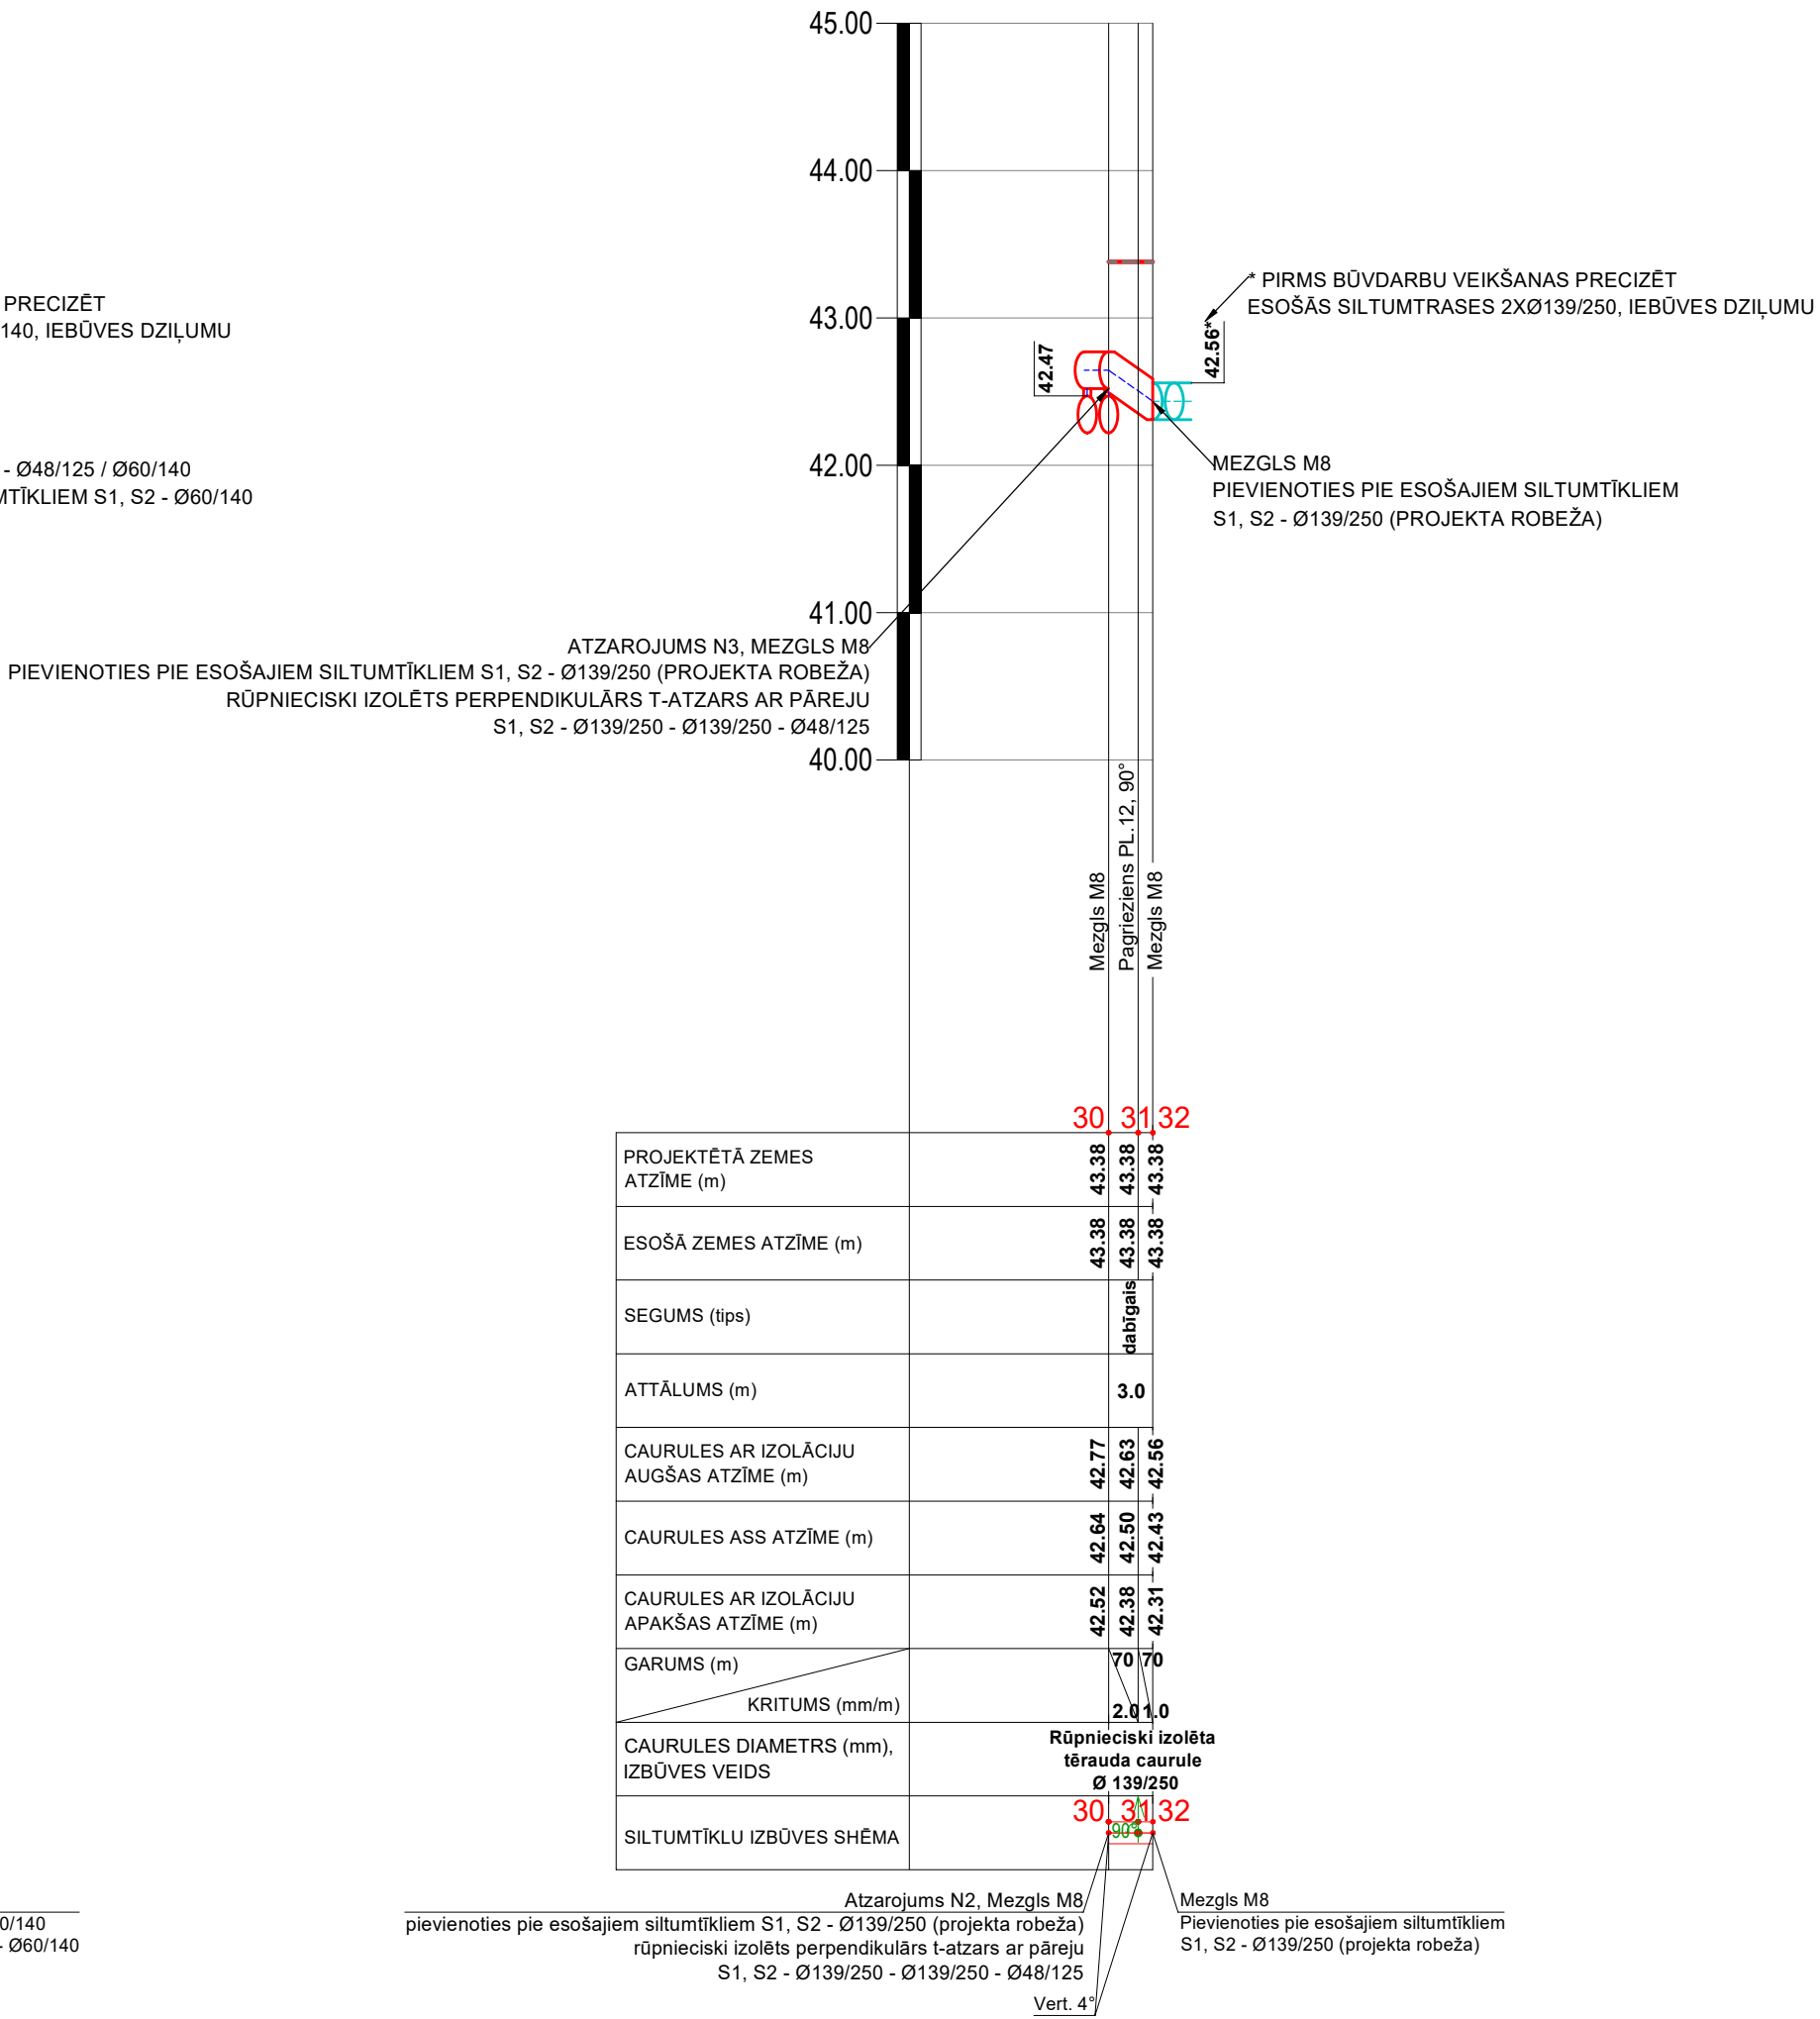

				Projekts: Ārējo siltumapgādes tīklu būvniecība Vaidavas ielā, Valmierā, Valmieras novadā			
SIA "Projekti LL" / Būv. Reg. Nr. 14334 +371 29333244 / Gaidas iela 8, Valmiera / info@projektili.lv				Adrese: Vaidavas iela, Valmiera, Valmieras novads			
Pasūtītājs: SIA "Valmieras ūdens", Reģ Nr. 44103033608, Rūpniecības iela 50, Valmiera, LV-4201				Pasūtījums:			
Amats	Uzvārds	Paraksts	Datums	Siltumtīklu garenprofils no punkta 30 līdz 39; no punkta 30 līdz 32;		Stadija: BP	Ras.marka/Nr.
Būvpr.d.vad.	L.Lazdiņš		13.10.2023			Mērogs: Mh1:500 Mv1:50	SAT-7
Izstrādāja	R.Zaicevs		13.10.2023			Pasūtījuma Nr.: LL-20230523/1	
						Arhīva reģ.Nr.: LL-20230523/1	