
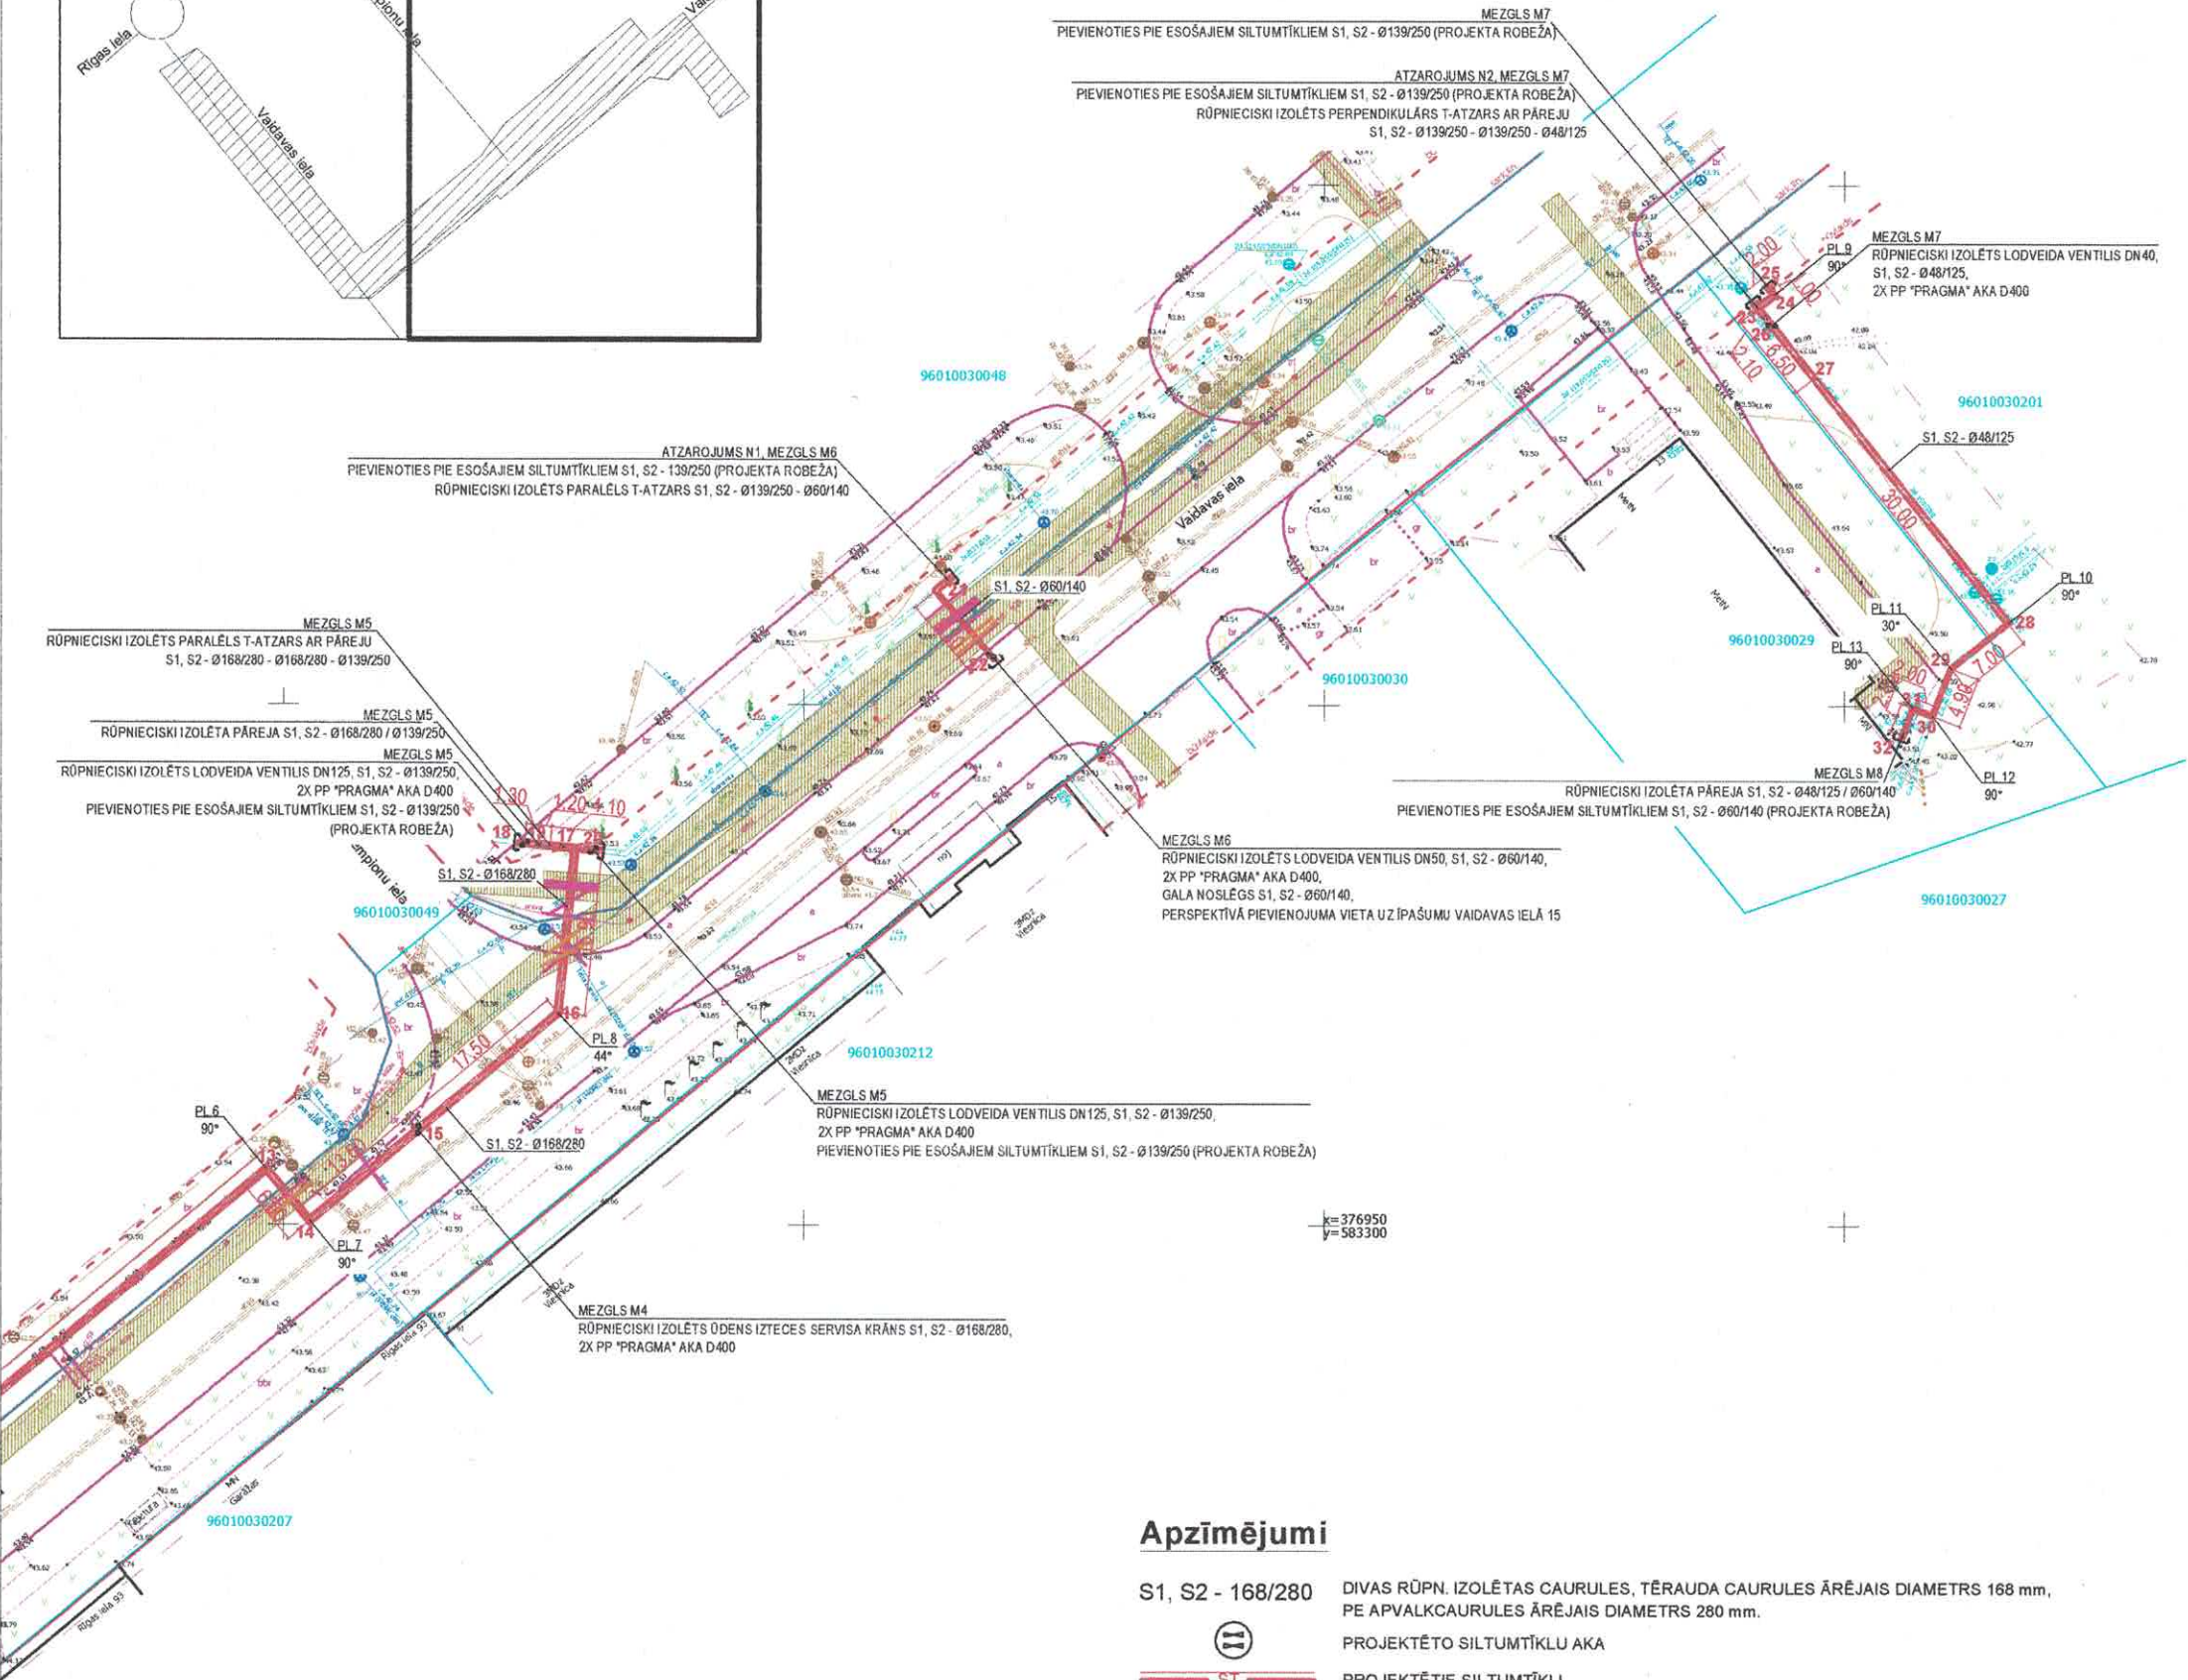


APLIECINĀJUMS PAR UZRĀDĪTO INŽENIERTĪKLU EKSPLUĀTEJOŠO ORGANIZĀCIJU ARHIVU MATERIĀLIEM					
ORGANIZĀCIJA	INŽENIERTĪKLI	PARAKSTS	V.UZVārds	DATUMS	PIEZĪMES
SIA "VALMIERAS ŪDENS"	ŪDENSVADS, KANALIZĀCIJA	elektroniski	A.PIZIKS	03.05.2023.	
SIA "TELIA LATVIJA"	TV UN INTERNETA KABELI	elektroniski	A.HEMELIS	02.05.2023.	PN-253288
A/S "SADALES TĪKLS"	ELEKTRĪBAS KABELI	elektroniski	A.LAPČENOKS	14.04.2023.	P-100266
SIA "TET"	SAKARU KABELI	elektroniski	J.MEINERTS	10.05.2023.	PN-253287
ATTĪSTĪBAS PĀRVALDE	IELU SARKANĀS LĪNIJAS	elektroniski	J.ZARIŅŠ	03.05.2023.	
SIA "WOLTEC"	APGAISMES KABELI	elektroniski	M.MIEŽĪTIS	03.05.2023.	
A/S "GASO"	GĀZES VADS	elektroniski	V.GAILIS	11.05.2023.	Nr. 202304527

Objekta novietojuma shēma

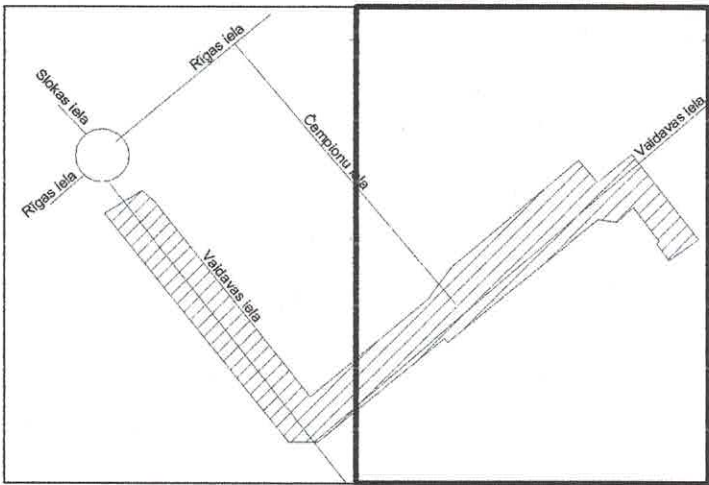

Apzīmējumi

- S1, S2 - 168/280
- DIKAS RŪPN. IZOLĒTAS CAURULES, TĒRAUDA CAURULES ĀRĒJAIS DIAMETRS 168 mm, PE APVALKCAURULES ĀRĒJAIS DIAMETRS 280 mm.
- PROJEKTĒTO SILTUMTĪKLU AKA
- PROJEKTĒTIE SILTUMTĪKLI
- ESOŠIE SILTUMTĪKLI
- ESOŠĀ SAKARU KABELU KANALIZĀCIJA
- ESOŠS ZEMSPRIEGUMA ELEKTRĪBAS KABELIS
- ESOŠS VIDSPRIEGUMA ELEKTRĪBAS KABELIS
- ELEKTRĪBAS KABELA AIZSARGJOSLA
- ESOŠS APGAISMOJUMA KABELIS
- ESOŠS ŪDENSVADS
- ESOŠĀ LIETUS KANALIZĀCIJA
- ESOŠĀ SADZĪVES KANALIZĀCIJA
- ESOŠĀ ŪDENSVADA AKA
- ESOŠĀ SADZĪVES KANALIZĀCIJAS AKA
- ESOŠĀ LIETUS KANALIZĀCIJAS AKA
- ESOŠS VIDĒJA SPIEDIENA GĀZES VADS
- PROJEKTĒTĀ CEĻA SEGUMA ĀRĒJĀ MALĀ
- PROJEKTĒTS NOŽOGJUMS
- PR. PVC AIZSARGCAURULE DN110, 750N (ŠĶĒRSOJUMI AR ZEMSPRIEGUMA UN SAKARU KABELIEM)
- PR. PVC AIZSARGCAURULE DN160, 750N (ŠĶĒRSOJUMI AR VIDSPRIEGUMA KABELIEM)
- ZEMES ROBEŽA


- PIEZĪMES:
- LKS-92, LAS-2000,5, m.k.0.999685.
 - Uzmērīšana veikta 2023.gada 12.aprīlī.
 - Topogrāfiskie apzīmējumi attēloti atbilstoši MK noteikumu Nr.281 1.pielikumam.
 - Kadastra informācija atbilst VZD kadastra kartei. Zemes vienību robežas ir attēlotas atbilstoši zemes kadastrālās uzmērīšanas un vietējā ģeodēziskā tīkla precizitātei un var nesakrist ar situāciju plānā. 3954481.edoc., 13.04.2023.
 - GPS bāzes staciju sistēma LATPOS, mērījumi veikti RTK režīmā, bāzes stacija Valmiera2.
 - Inženiertīkli daļēji apsekoti dabā un salīdzināti apkārtējās organizācijās.
 - Ielu sarkanās līnijas attēlotas atbilstoši pašvaldības teritorijas plānojumam.
 - Uzmērītās teritorijas platība 1.45 ha.

Dati ievadīti pašvaldības vienotajā digitālajā kartē.

Uzmērījums reģistrēts ar Nr.

9601_T_8739

2023.gada 15.maijā

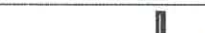 projekti.lv SIA "Projekti LLC" / Rīga, Ang. Mē. Nr. 44103 +371 270032244 / Gaidas iela 6, Valmiera / info@projekti.lv				Projekts: Ārējo siltumapgādes tīklu būvniecība Vaidavas ielā, Valmierā, Valmieras novadā			
				Adrese: Vaidavas iela, Valmiera, Valmieras novads			
				Pasūtītājs: SIA "Valmieras ūdens", Reģ Nr. 44103033608, Rūpniecības iela 50, Valmiera, LV-4201			
Amats	Uzvārds	Paraksts	Datums	Rasējums: Siltumtīklu ģenerālplāns	Stadija: BP	Ras. marka/Nr.	
Būvpr. d. vad.	L. Lazdiņš		24.07.2023		Mērogs: 1:500	SAT-3	
Izstrādāja	R. Zaicevs		24.07.2023		Pasūtītāja Nr.: LL-20230523/1		
					Arhīva reģ. Nr.: LL-20230523/1		