


Mh 1:500
Mv 1:50

Siltumtīklu garenprofils M4

Projektētie zemes
virsmas augstumi

Esošie zemes
virsmas augstumi

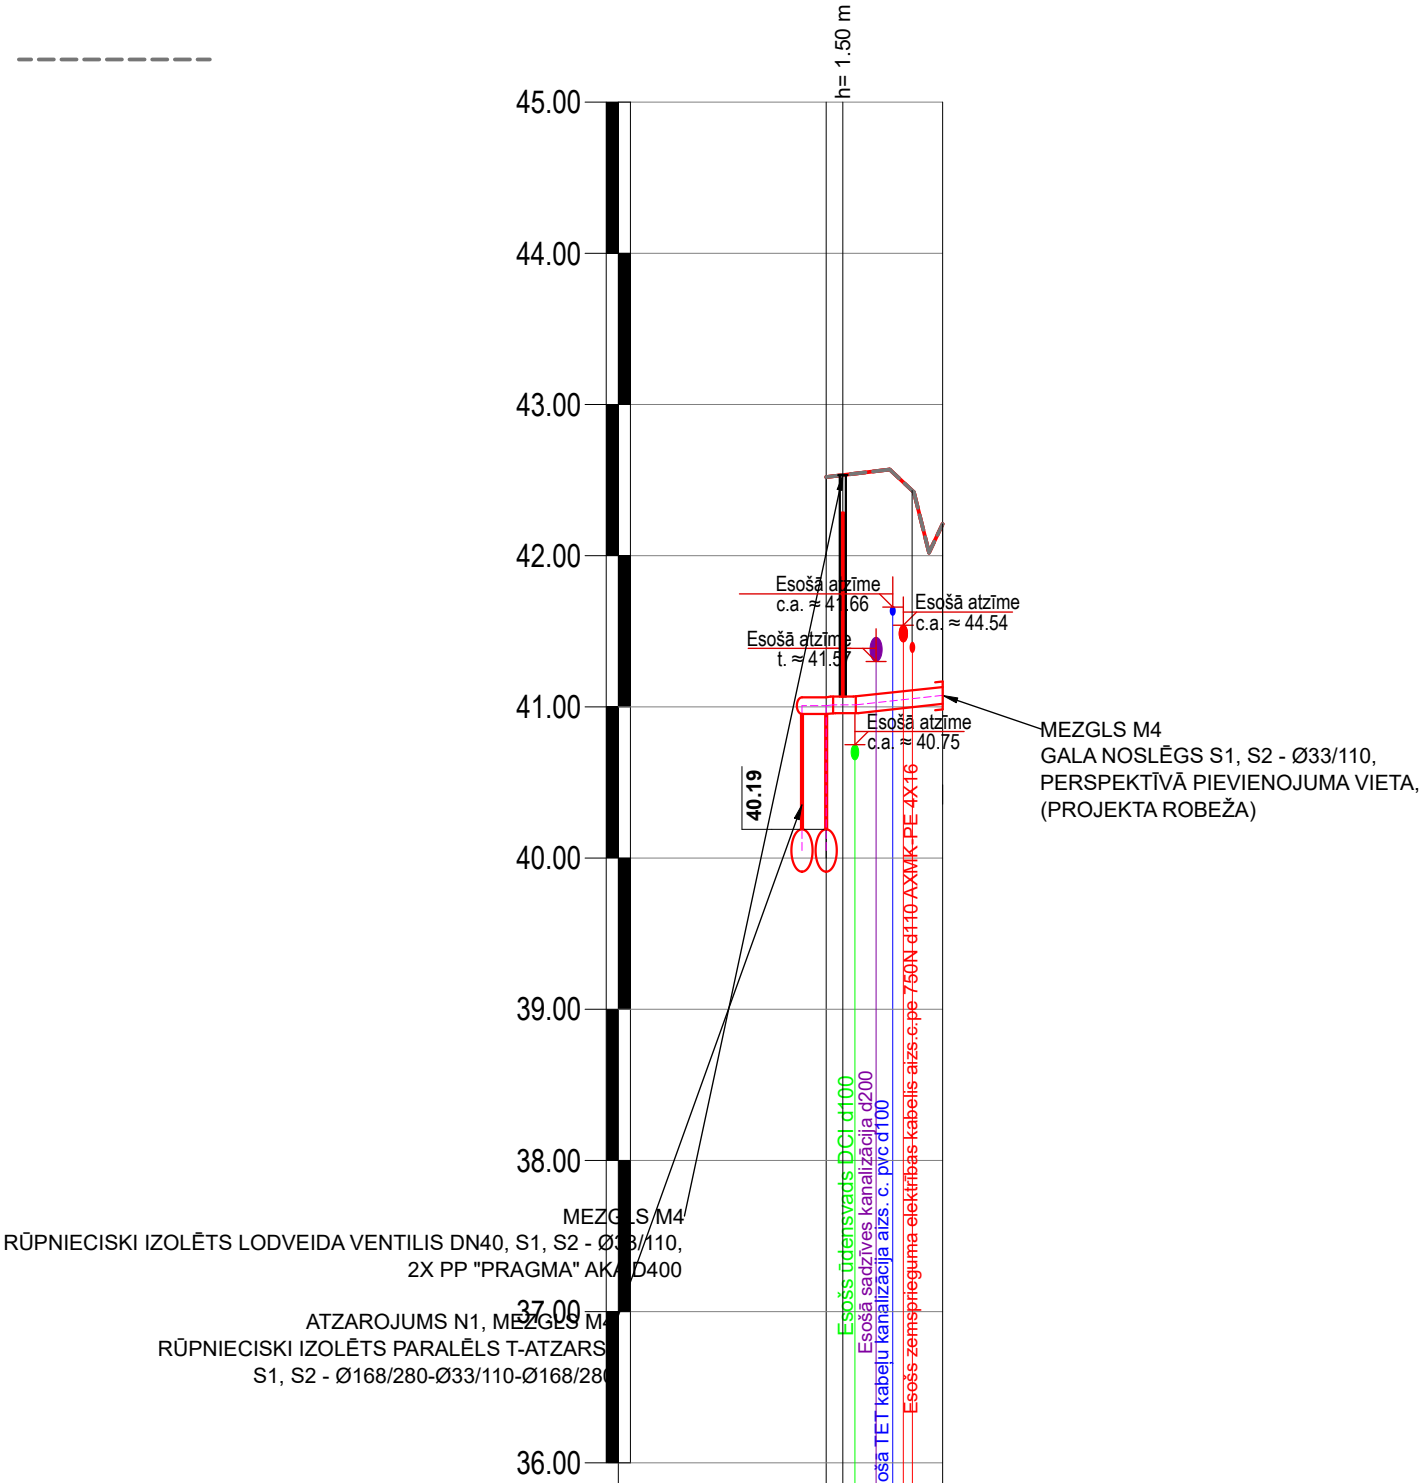

PROJEKTĒTĀ ZEMES ATZĪME (m)			
ESOŠĀ ZEMES ATZĪME (m)	42.52	42.53	42.21
SEGUMS (tips)		grants ceļš	dabīgais
ATTĀLUMS (m)			7.7
CAURULES AR IZOLĀCIJU AUGŠAS ATZĪME (m)	41.06	41.07	41.13
CAURULES ASS ATZĪME (m)	41.00	41.01	41.08
CAURULES AR IZOLĀCIJU APAKŠAS ATZĪME (m)	40.95	40.96	41.02
GARUMS (m)		7.7	
KRITUMS (mm/m)			10
CAURULES DIAMETRS (mm), IZBŪVES VEIDS		Rūpnieciski izolēta tērauda caurule Ø 33/110	
SILTUMTĪKLU IZBŪVES SHĒMA			

Atzarojums N1, Mezgls M4/
rūpnieciski izolēts paralēls t-atzars,
S1, S2 - Ø168/280 - Ø33/110- Ø168/280

Mezgls M4
gala noslēgs S1, S2 - Ø33/110,
perspektīvā pievienojuma vieta, (projekta robeža)

Mezgls M4
rūpnieciski izolēts lodveida ventilis DN25, S1, S2 - Ø33/110,
2X PP "PRAGMA" aka d400

projekti SIA "Projekti LL" / Būvķ. Reģ. Nr. 14336 +371 27033244 / Tērbatas iela 4, Valmiera / info@projektili.lv				Projekts: Siltumtrase Lodes ielā, Valmierā	
				Adrese: Lodes iela, Valmiera, Valmieras novads	
				Pasūtītājs: SIA "Valmieras ūdens", Reģ Nr. 44103033608, Rūpniecības iela 50, Valmiera, LV-4201	
Amats	Uzvārds	Paraksts	Datums	Siltumtīklu garenprofils M4	Stadija: BP
Būvpr.d.vad.	L.Lazdiņš		07.05.2024		Mērogs:Mh1:500 Mv1:50
Izstrādāja	E.Kovaļenko		07.05.2024		Ras.marka/Nr. SAT-4
				Pasūtījuma Nr.: LL-20240204/1	
				Arhīva reģ.Nr.: LL-20240204/1	