




Mezgli M7
M 1:50

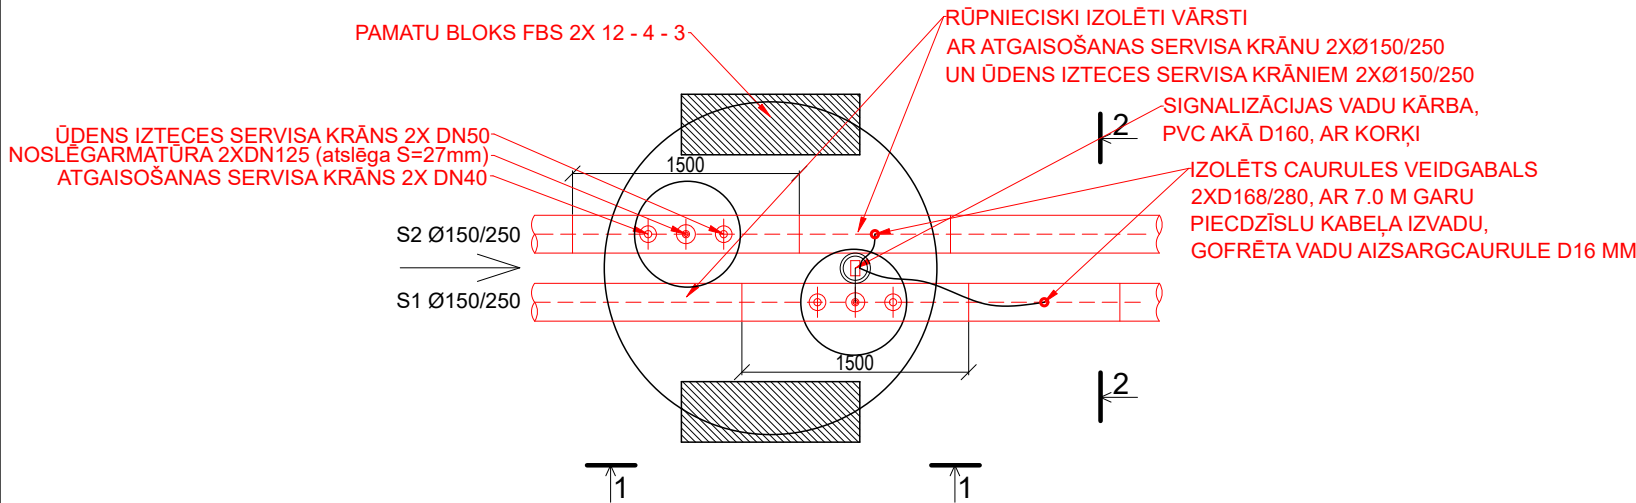

Mezgli M7
Griezums 1-1
M 1:50

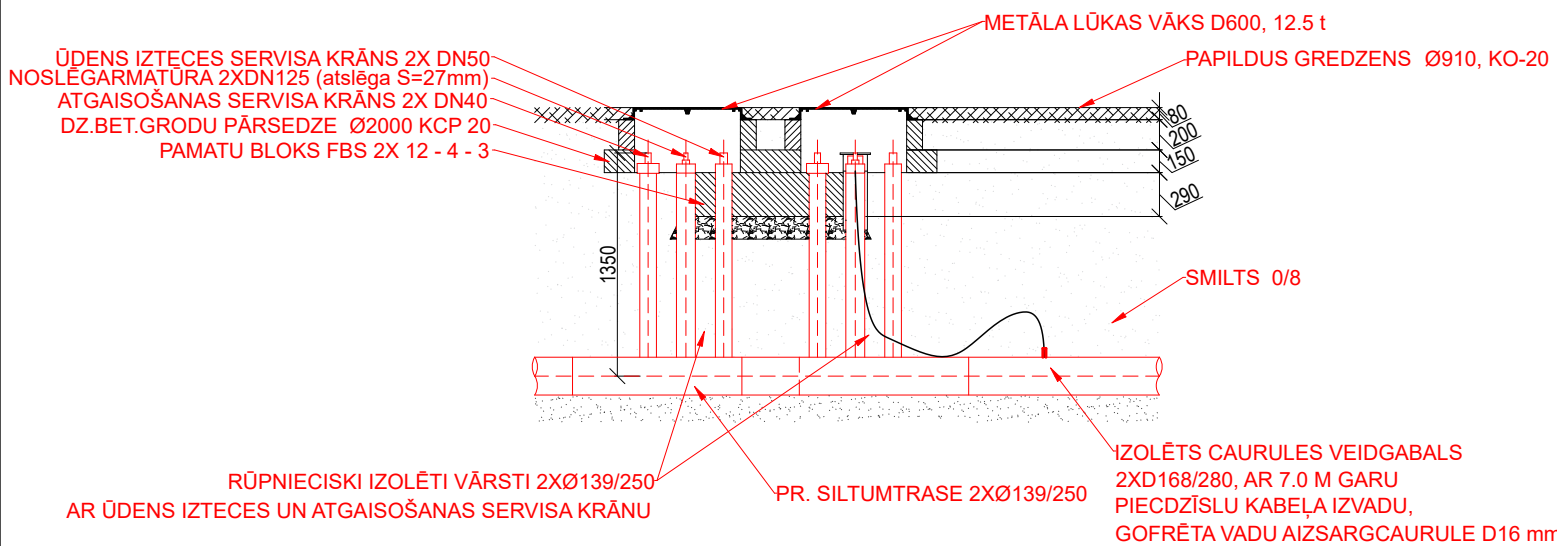

Mezgli M7
Griezums 2-2
M 1:50

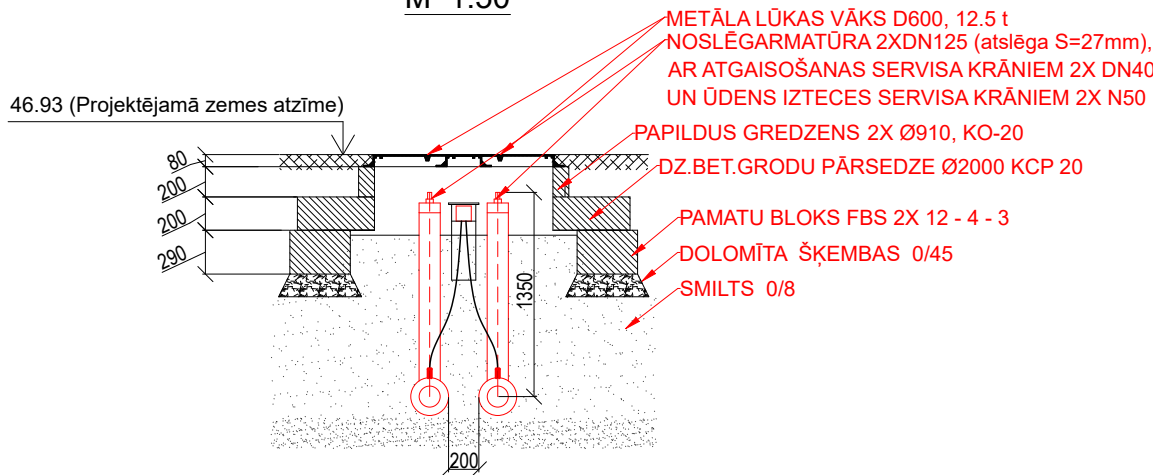

projekti SIA "Projekti LL" / Būv. Reģ. Nr. 14336 +371 27033244 / Tērbatas iela 4, Valmiera / info@projektil.lv				Projekts: Siltumtrase Lodes ielā, Valmierā		
				Adrese: Lodes iela, Valmiera, Valmieras novads		
Pasūtītājs: SIA "Valmieras ūdens", Reģ. Nr. 44103033608, Rūpniecības iela 50, Valmiera, LV-4201				Pasūtijums:		
Amats	Uzvārds	Paraksts	Datums	Mezgli M7		Stadija: BP
Būvpr.d.vad.	L.Lazdiņš		07.05.2024			Mērogs: 1:50
Izstrādāja	E.Kovaļenko		07.05.2024			Ras.marka/Nr. SAT-9
				Pasūtijuma Nr.: LL-20240204/1		
				Arhīva reģ.Nr.: LL-20240204/1		