
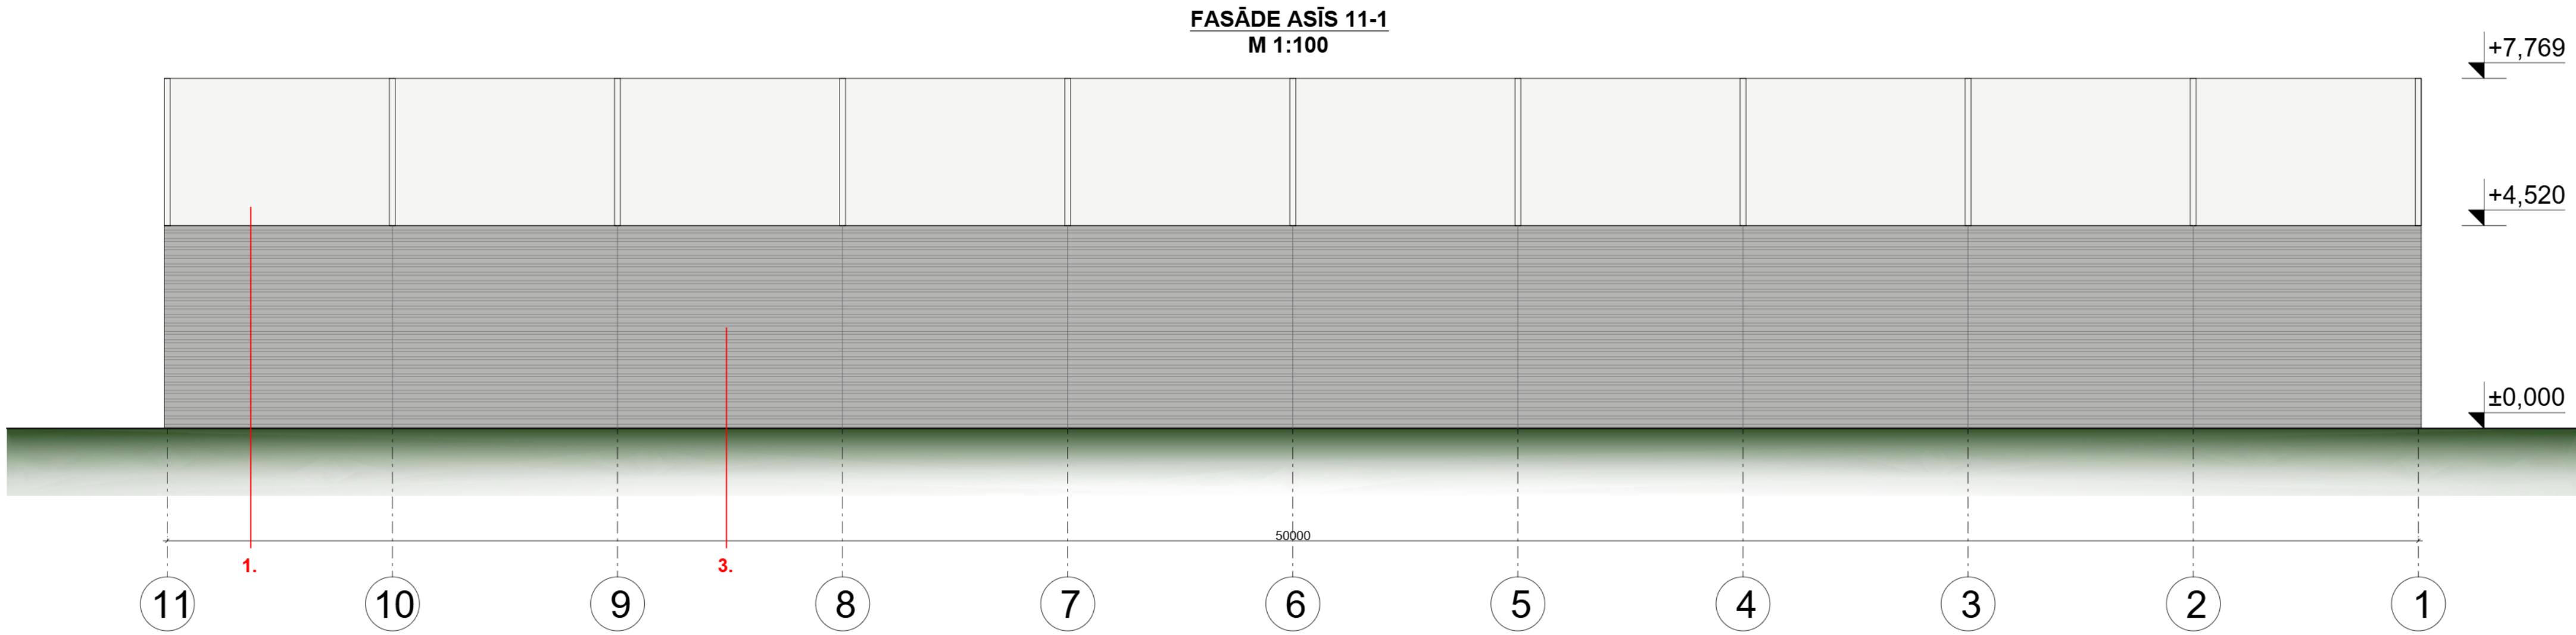


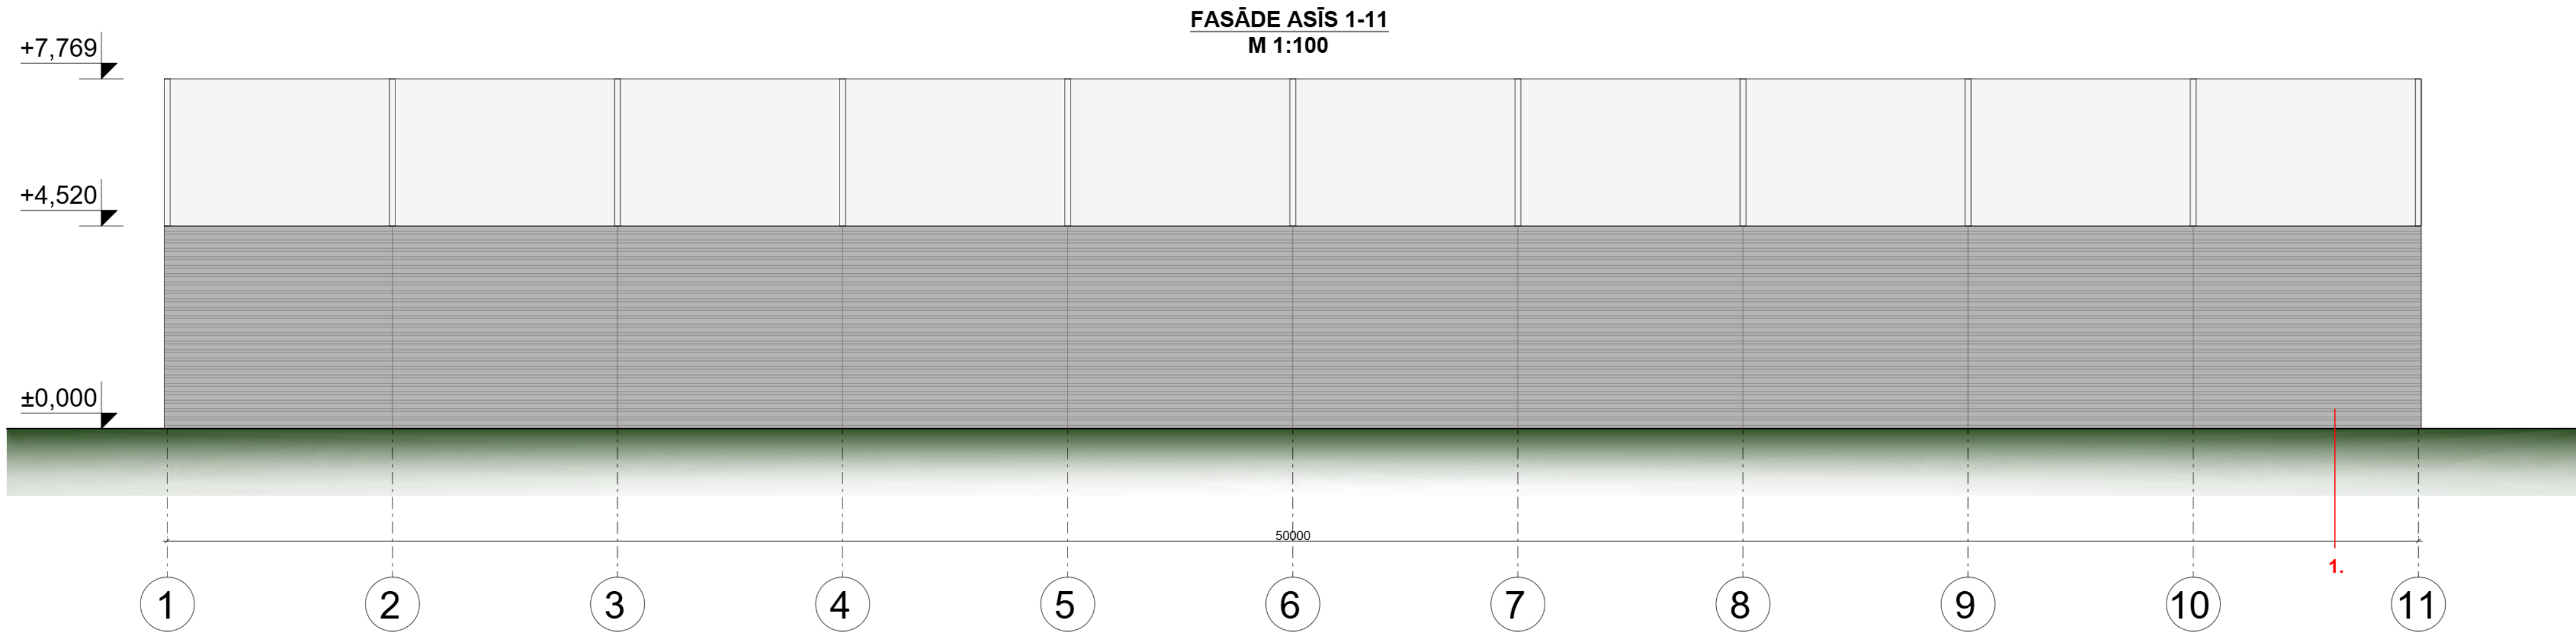

KRĀSU PASE

APZĪMĒJUMS	APRAKSTS	KRĀSU RISINĀJUMS	KRĀSU KODS	KRĀSU KODS NCS SISTĒMĀ
1.	FASĀDE - PVC AUDUMS		RAL Classic RAL 9002	1402-G83Y
2.	FASĀDE - TRAPECVĒIDA PROFILS T-35		RAL Classic RAL 9006	2201-B88G
2.	DURVIS - UZ SĀNU BĪDĀMIE VĀRTI (PVC AUDUMS)		RAL Classic RAL 9006	2201-B88G

PIEZĪMES:
1. Izmēri doti milimetros un augstumi metros.
2. Visus materiālus iestrādāt atbilstoši ražotāju tehnoloģiskajām rekomendācijām.
3. Pirms materiālu pasūtīšanas pārliecināties par apjomu aprēķina atbilstību grafiskās daļas rasējumiem. Materiālu zudumi, būvniecības tehnoloģisko procesu rezultātā, materiālu apjomos nav ievērtēti.

	SIA "UPĪŠA PROJEKTI" R. NR. : 40203230707 ; būvkom. reģ. Nr. 15536 E Veidenbauma 1 - 17 Sigulda, Siguldas novads. Tālr. nr.: 29611911			Nolikavas novietošana , Grīšļu iela 6, Valmiera, LV-4201 (Kad. Nr. 9601 014 0409)					
				Fasāde asīs 1-11, 11-1, Krāsu pase					
				Arhīva reģ./ Pasūtījuma Nr.	Rasējuma marka	Stadija	Mērogs	Lapa	Lapas
	ARDV	Z.Lapsa	10/2024	-	AR	BP	1:100	AR-04	