




Mezgli "G"
Virsskats
M 1:50

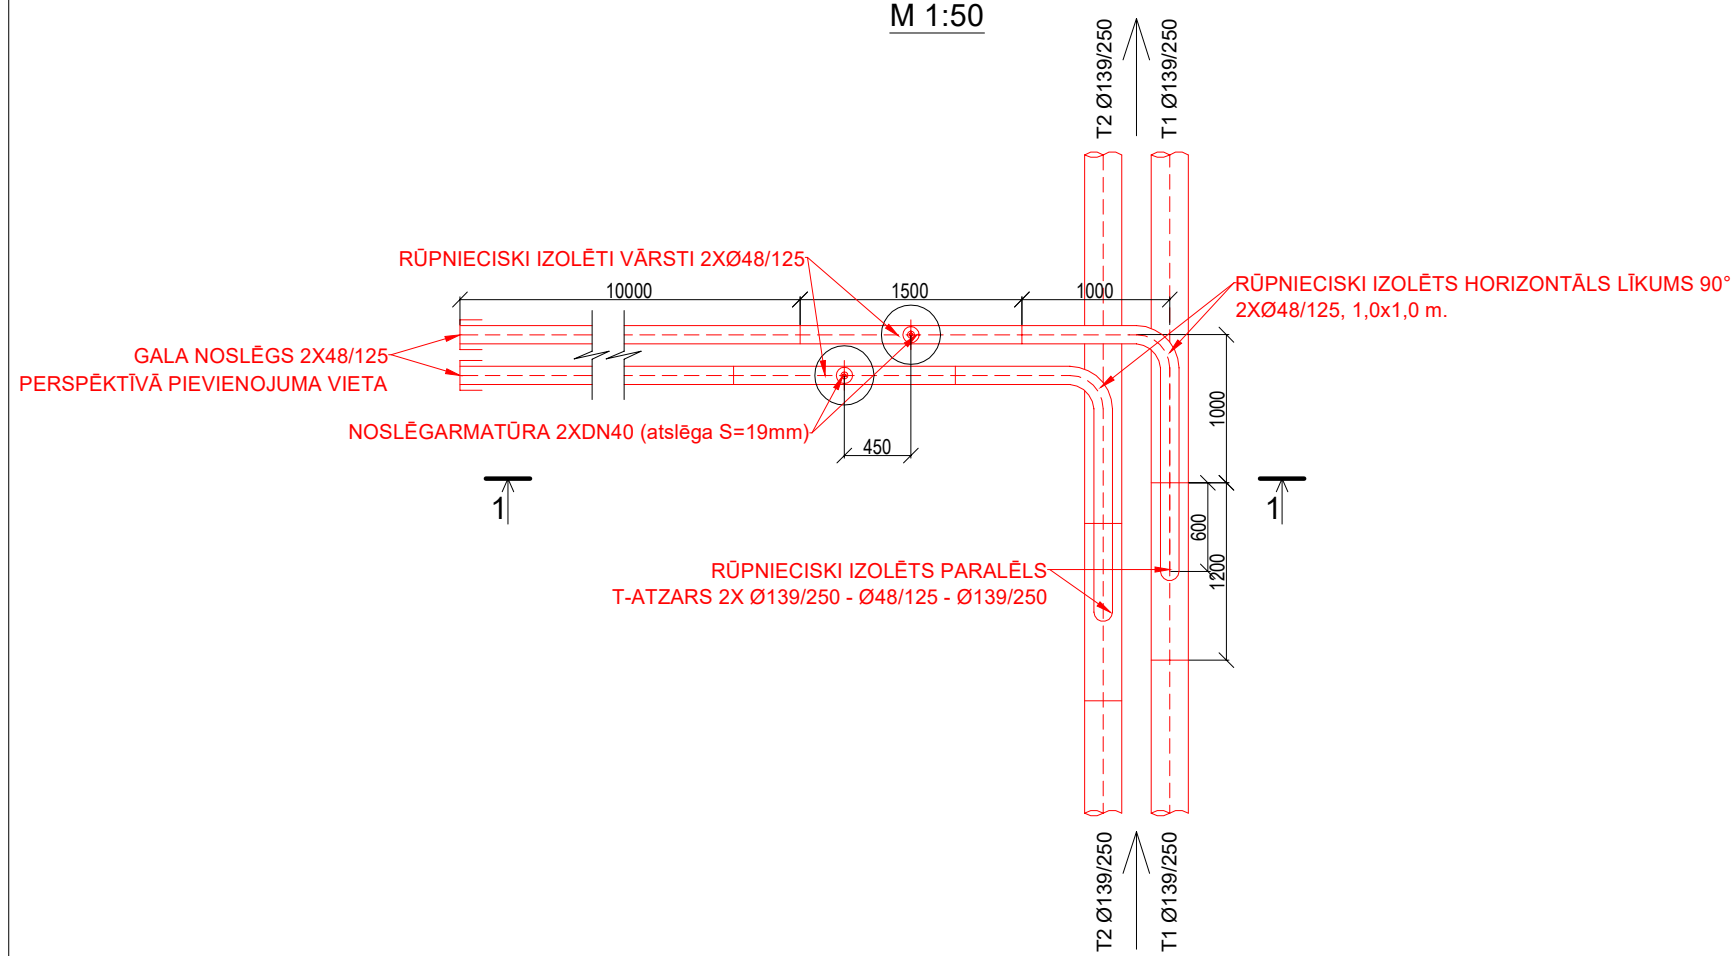


Mezgli "H"
Virsskats
M 1:50

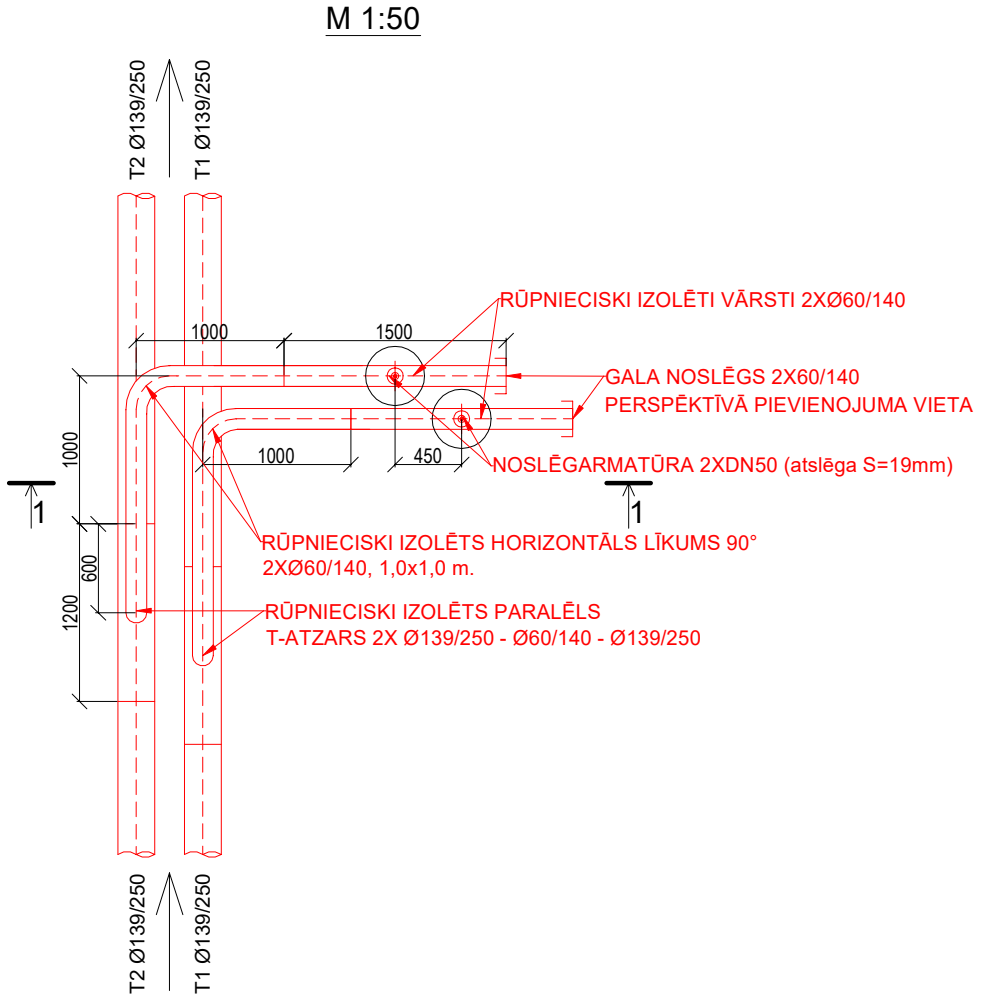

Mezgli "G"
Griezums 1-1
M 1:50

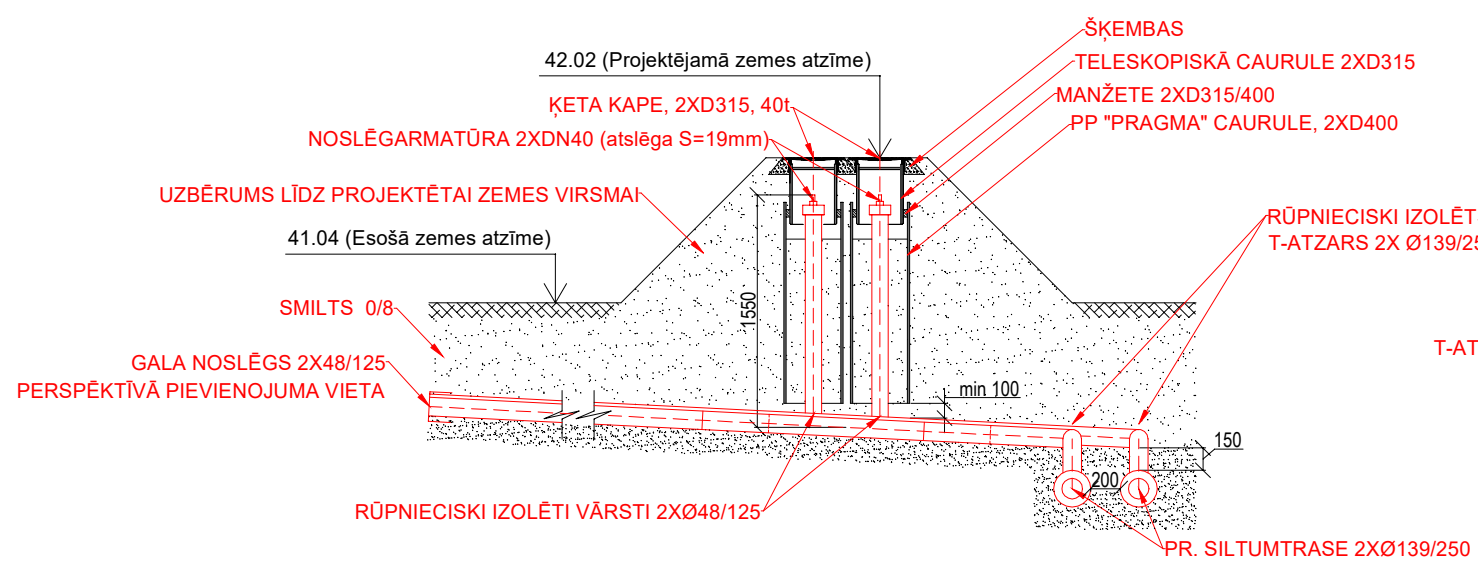

Mezgli "H"
Griezums 1-1
M 1:50

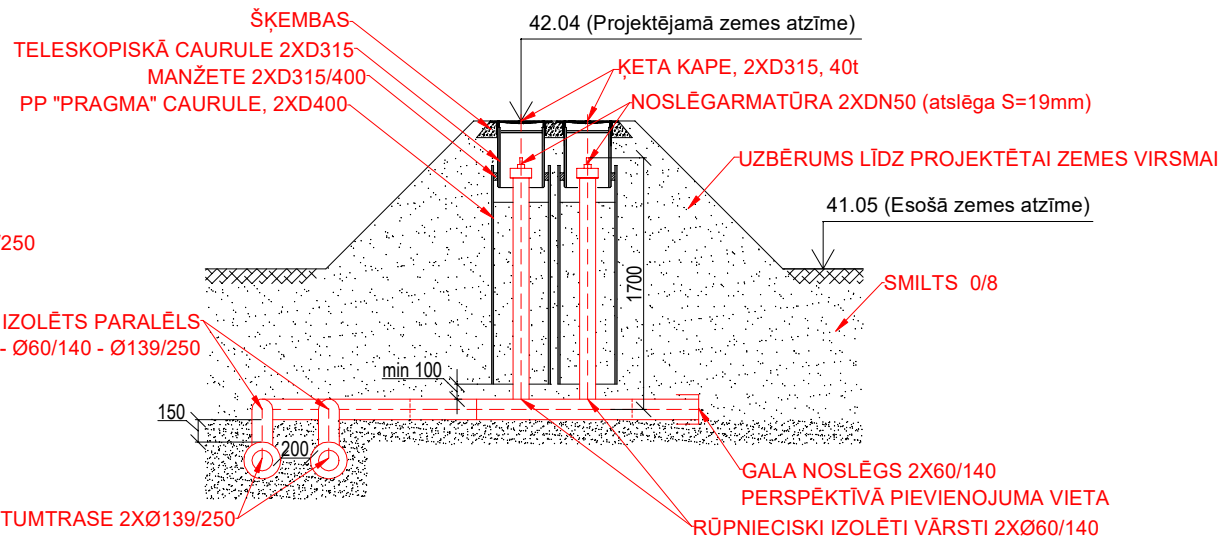

SIA PROJEKTI LL				Projekts: Ārējo siltumapgādes tīklu būvniecība Dzegu un Dakstiņu ielās Valmierā, Valmieras novadā		
Gaides iela 8, Valmiera tālrunis: +371 27033244 e-pasts: siaprojektill@gmail.com Būvkomers. Reģ. Nr. 14336				Adrese: Valmiera, Dzegu iela, Dakstiņu iela, Valmieras novads		
				Pasūtītājs: SIA "Valmieras ūdens", Reģ. Nr. 44103033608, Rūpniecības iela 50, Valmiera, LV-4201		
Amats	Uzvārds	Paraksts	Datums	Rasējums: Mezgli "G" Mezgli "H"	Stadija: BP	Ras.marka/Nr.
Būvpr.d.vad.	L.Lazdiņš		23.01.2023		Mērogs: 1:50	SAT-13
Izstrādāja	R.Zaicevs		23.01.2023		Pasūtījuma Nr.: LL-20221222/1	
					Arhīva reģ.Nr.: LL-20221222/1	