




Mezgli "K"
Virsskats
M 1:50

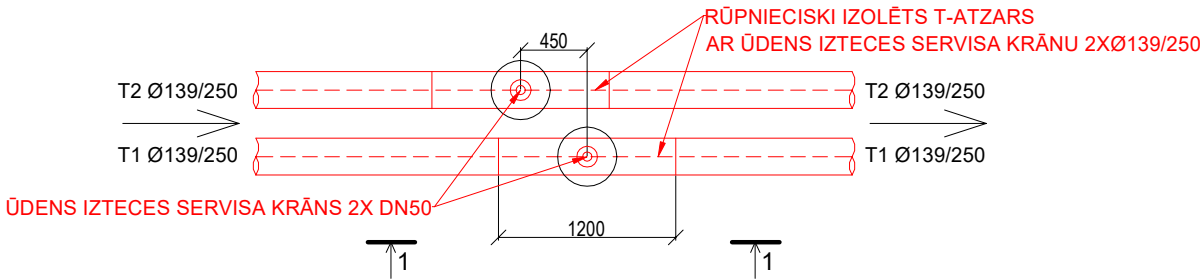


Mezgli "K"
Griezums 1-1
M 1:50

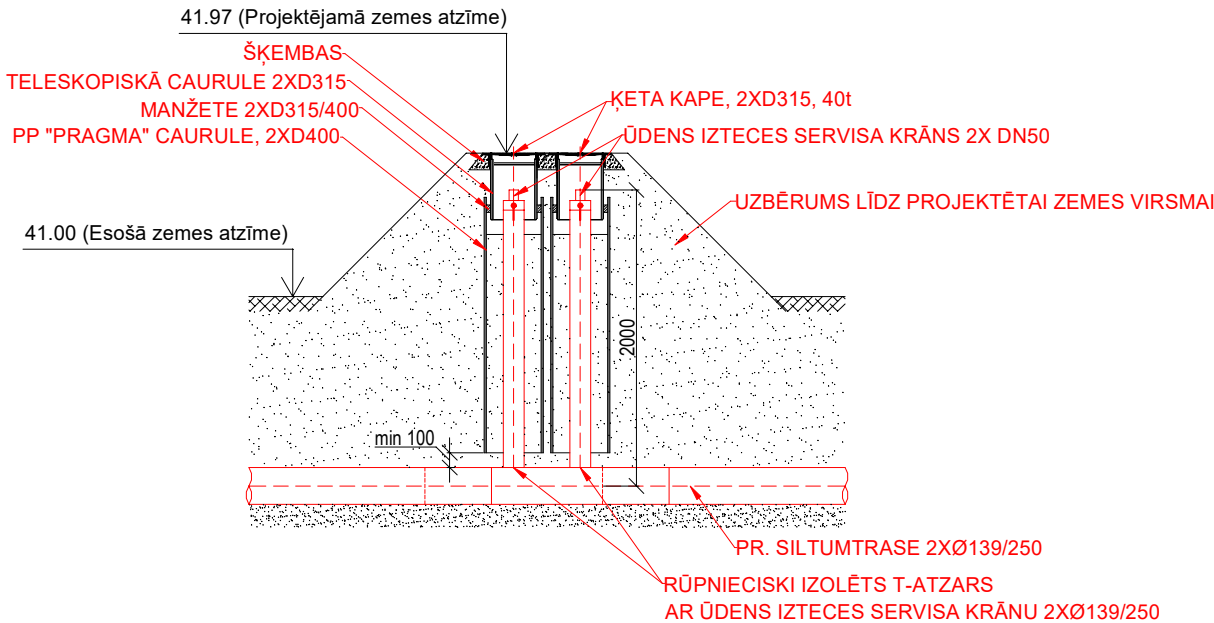

Mezgli "L"
Virsskats
M 1:50

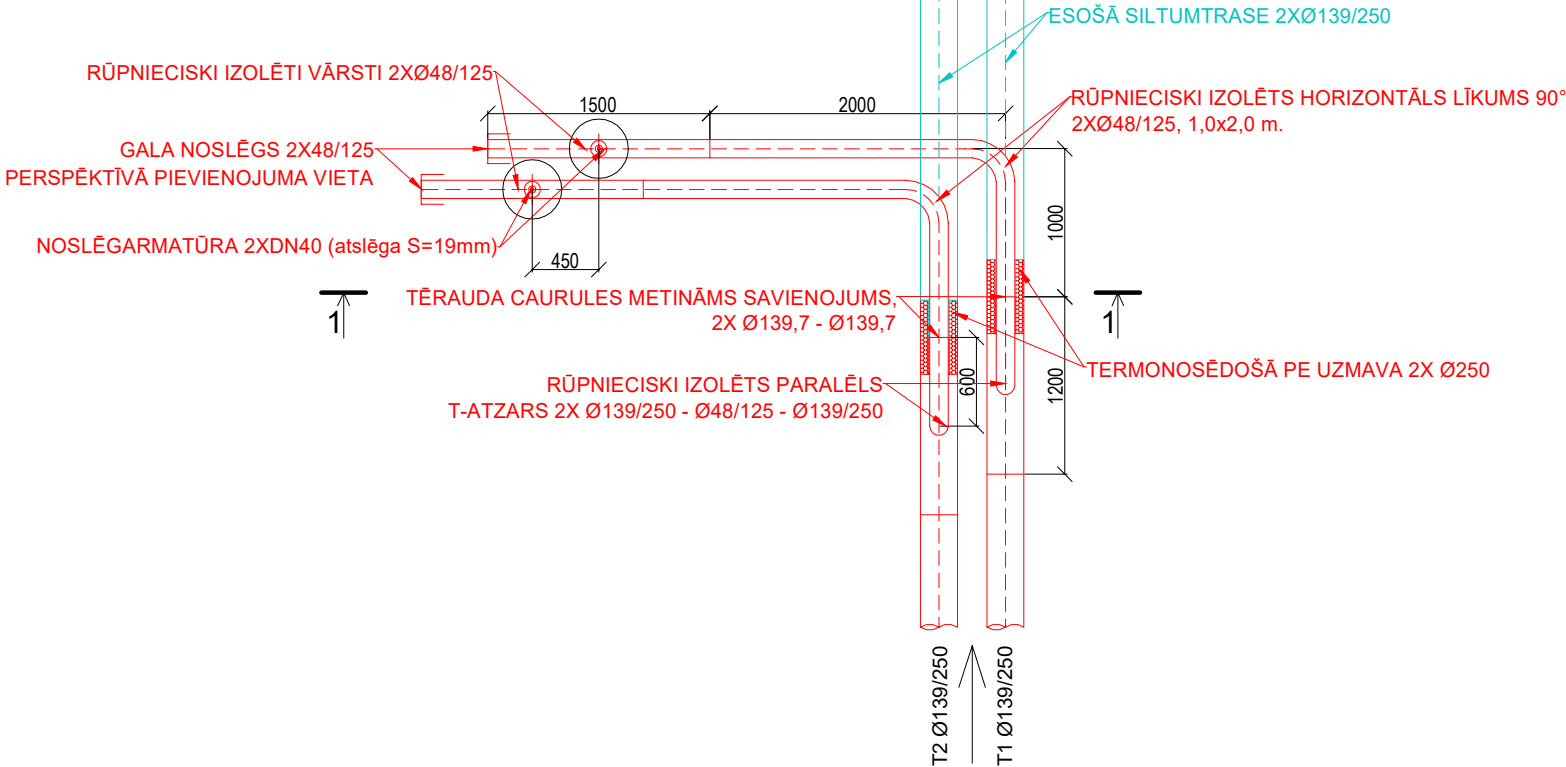

Mezgli "L"
Griezums 1-1
M 1:50

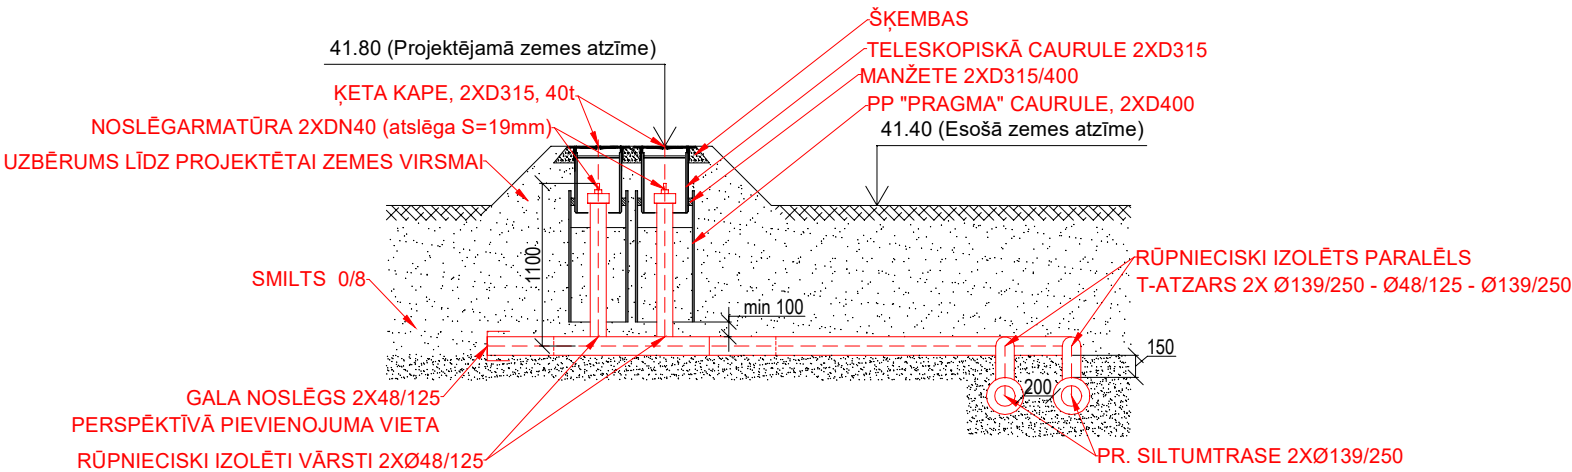

SIA PROJEKTI LL

Gaides iela 8, Valmiera
tālrunis: +371 27033244
e-pasts: siaprojektill@gmail.com
Būvkomers. Reģ. Nr. 14336

Amats	Uzvārds	Paraksts	Datums
Būvpr.d.vad.	L.Lazdiņš		23.01.2023
Izstrādāja	R.Zaicevs		23.01.2023

Projekts: Ārējo siltumapgādes tīklu būvniecība Dzegu un Dakstiņu ielās Valmierā, Valmieras novadā

Adrese: Valmiera, Dzegu iela, Dakstiņu iela, Valmieras novads

Pasūtītājs: SIA "Valmieras ūdens", Reģ. Nr. 44103033608, Rūpniecības iela 50, Valmiera, LV-4201

Rasējums:

Mezgli "K"
Mezgli "L"

Stadija: **BP**
Mērogs: 1:50

Pasūtījuma Nr.: LL-20221222/1

Arhīva reģ.Nr.: LL-20221222/1