



DEMONTĒT KOKA KONSTRUKCIJAS VĒDINĀŠANAS IZBŪVES AR JUMTA SEGUMU

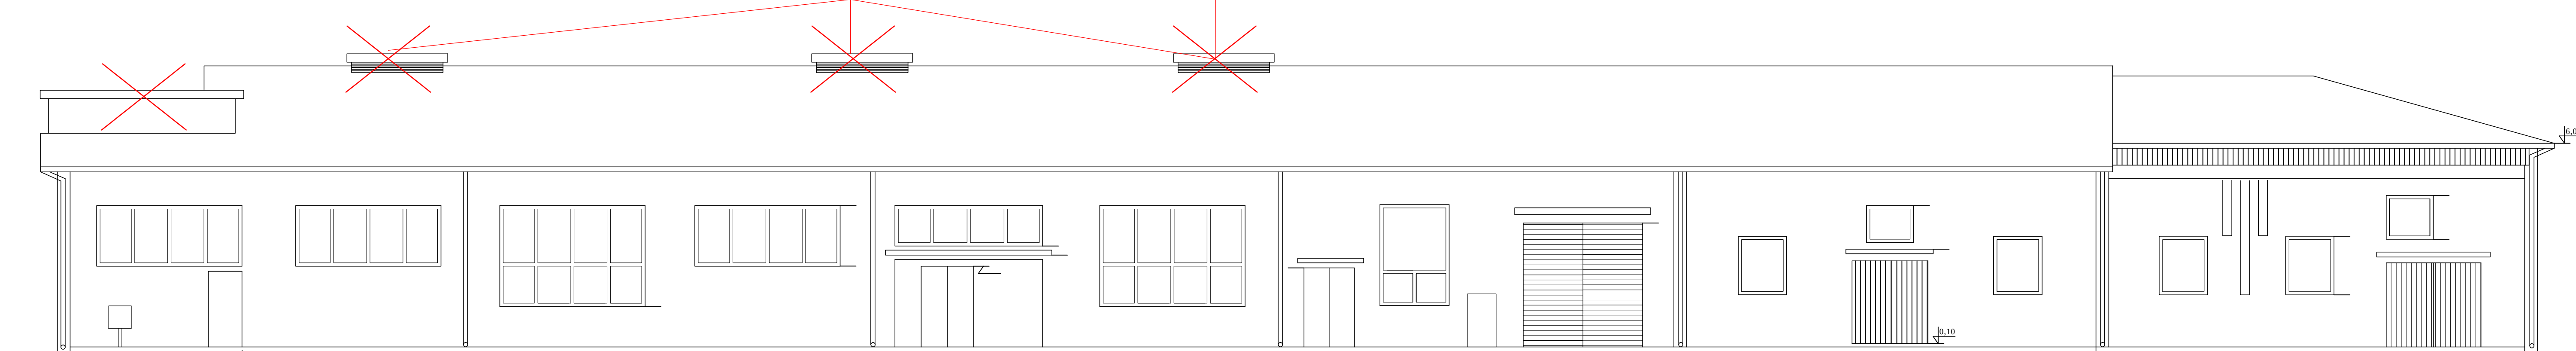

3

1

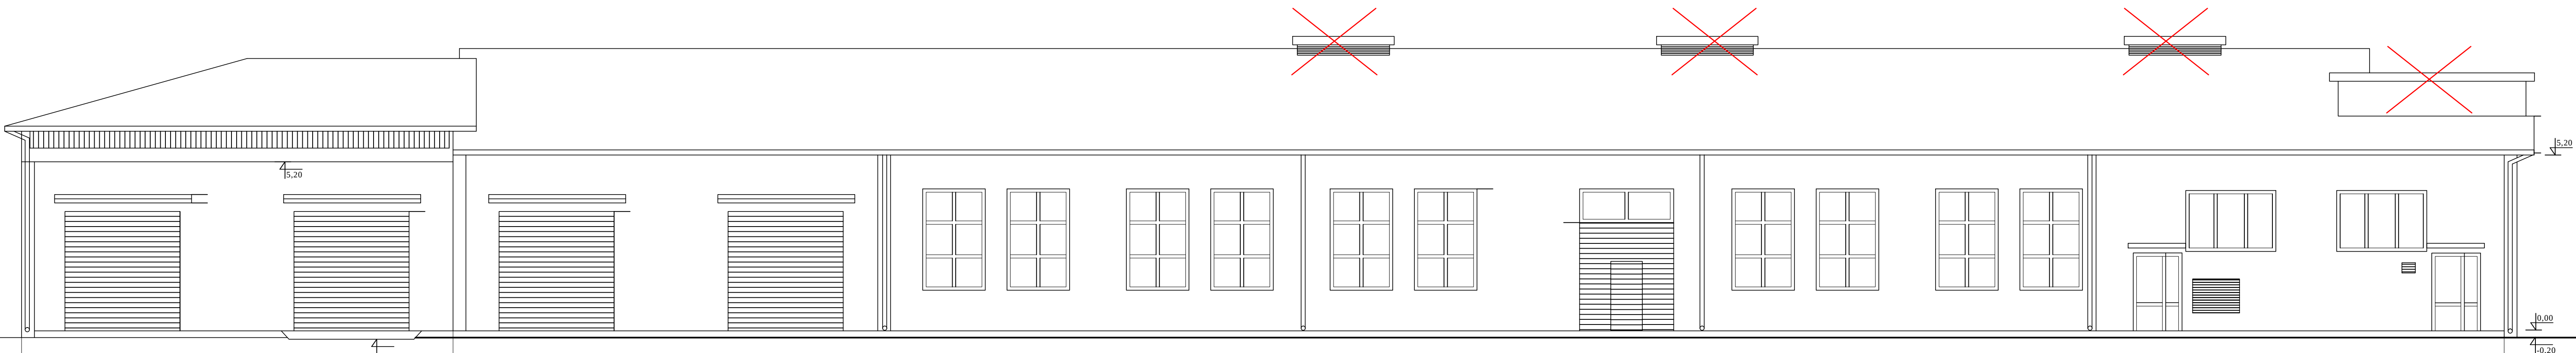

1

2

3