
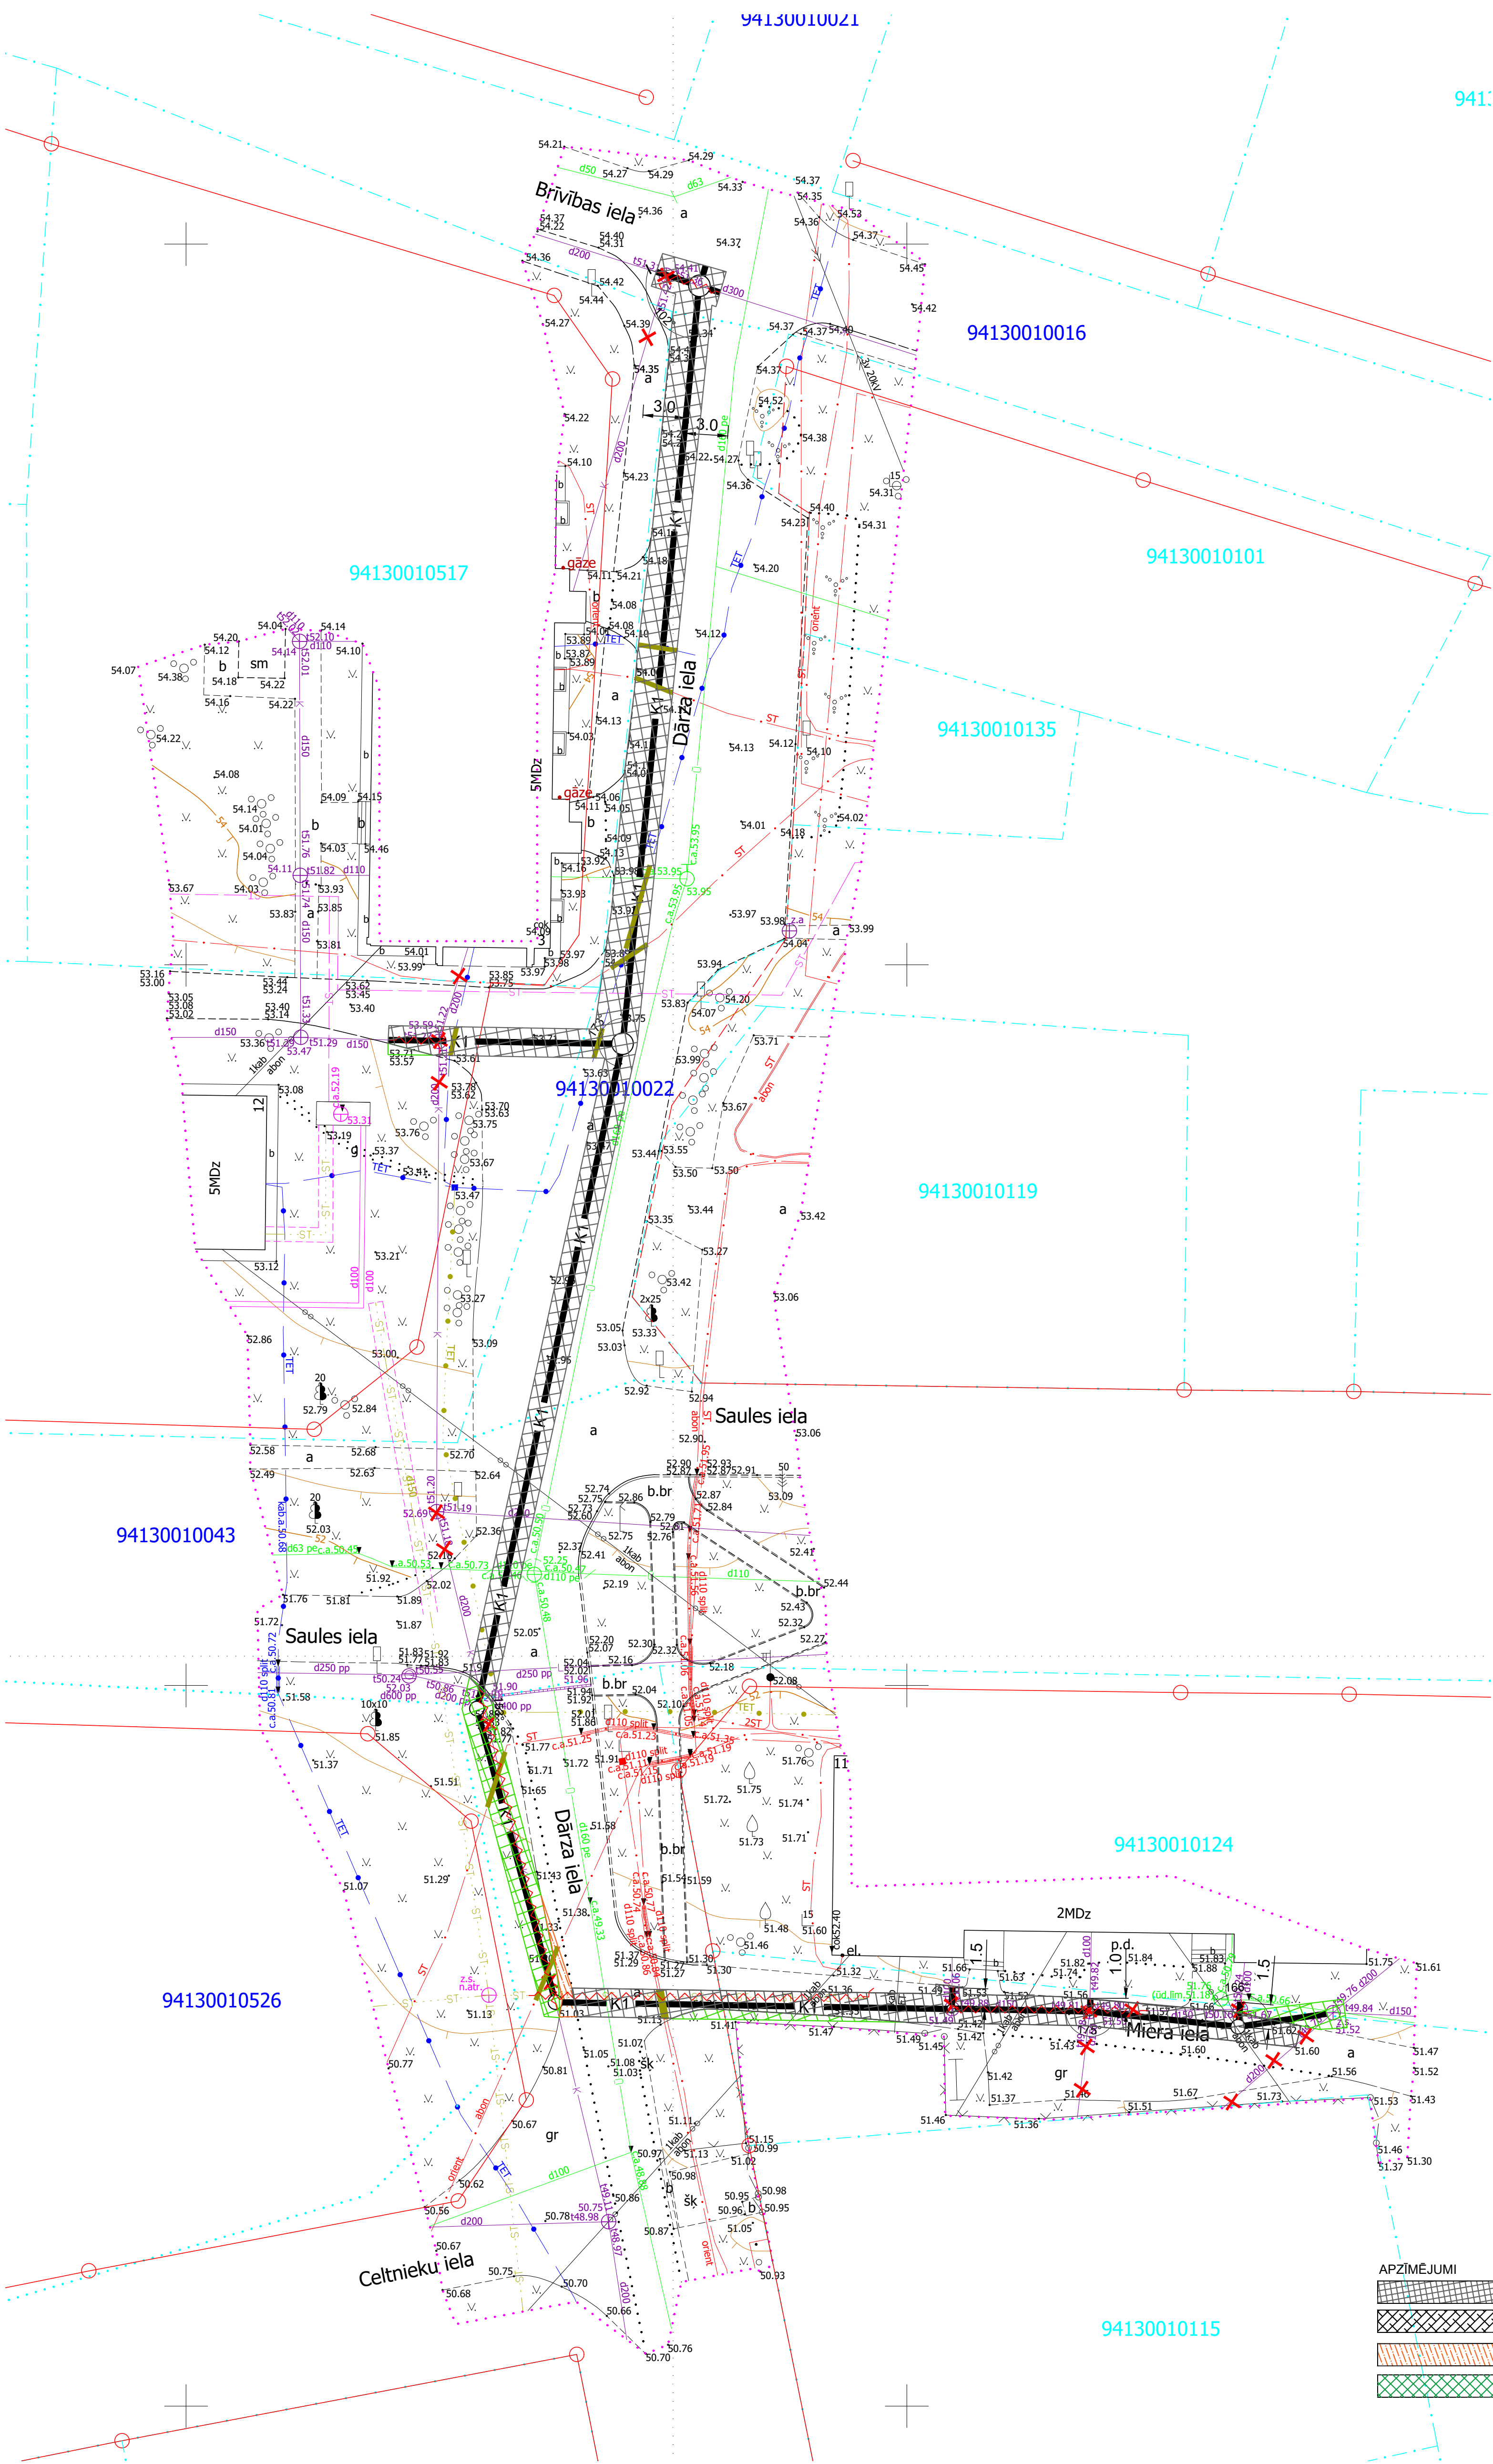


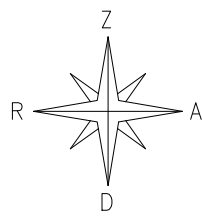

APZĪMĒJUMI	
	ASFALTA SEGUMA ATJAUŠOŠANA (TIPS 1)
	ASFALTA SEGUMA ATJAUŠOŠANA (TIPS 2)
	NESAISTĪTU MATERIĀLU SEGUMA ATJAUŠOŠANA (TIPS 3)
	ZĀLĀJA SEGUMA ATJAUŠOŠANA (TIPS 4)

- PIEZĪMES
- SEGUMA ATJAUŠOŠANAS ROBEŽAS NORADĪTAS VIRS ATKLĀTĀM TRANŠEJĀM. PĒC OBJEKTA NODOŠANAS EKSPĻUĀCIJĀ ESOŠIE PAGAIÐU PIEBRAUCAMIE CEĻI UN GRUNTS ATBĒRTNĀ VIETĀS, KĀS SKARTAS BŪVDARBU LAIKĀ JĀATJAUÑO NE SLĪKTĀKĀ KVALITĀTĒ KĀ PIRMS PROJEKTA.
 - GRUNTS ATBĒRTNES BLAKUS IESPĒJAMĀS PĒC SASKAŅOJUMA AR ZEMES ĪPAŠNĒKĪEM UN PĀSVALDĪBU.
 - SEGUMU ATJAUŠOŠANAS TIPUS SKATĪT UKT TIPVEIDA RĀSĒJUMĀ UKT DAĻĀ.

BŪVPROJEKTA ĪSTĀDĀTĀJS:				PASŪTĪTĀJS:	
Ekolat Sia Bivkomersanta reģ. Nr. 2640-R 1. Priekš 30a, Daugavpils, LV-5401 tālrunis: 65424646, ekolat@inbox.lv				Valmieras ūdens SIA "Valmieras ūdens" REG. NR. 44103033608, RŪPNIECĪBAS IELA 50, VALMIERA LV-4201	
AMATS	UZVĀRDS	PARAKSTS	DATUMS	PROJEKTS:	PASŪTĪJUMA NUMURS:
BŪVPR.D. VAD.	J. Macijevskis		07.2025	Kanalizācijas tīklu pārbūve Dārza ielā	2-1/2025/23
ĪSTĀDĀJĀJA	N. Zīle		07.2025	Sedā, Valmieras novadā	BP
				RĀSĒJUMS:	MARKA:
				Segumu atjaunošanas robežas	DOP
					LAPAS NR.:
					5
					KOPĒJO LAPU SKAITS:
					5
					MĒROGS:
					1:250
FAILS:					ARHĪVA REĢ. NUMURS:
					