


ĢENERĀLPLĀNS AR PROJEKTĒJAMIEM
UKT TĪKLIEM

APZĪMĒJUMI

Projektējamais	Esošais	Nosacītie apzīmējumi
		Dzeramā ūdens ūdensvads
		Pašteses kanalizācijas cauruļvads
		Kanalizācijas skataka
		Kanalizācijas mezgls
		Pašteses lietussūdeņu kanalizācijas cauruļvads
		Siltumtrase
		Pazemes elektr. kabeļi līdz 0.4 kV
		Apgaismojuma kabeļi
		Pazemes sakaru kabeļi
		Virszemes sakaru kabeļi
		Divdaļīga kabeļu aizsargcaurule DN100, 750 N
		Likvidējamie/demontējamie objekti
		Demontējamiem inženiertīkli
		Projektējamās kanalizācijas ekspluatācijas aizsargjosla (3m)
		Esošā ūdensvada un kanalizācijas ekspluatācijas aizsargjosla (3m)

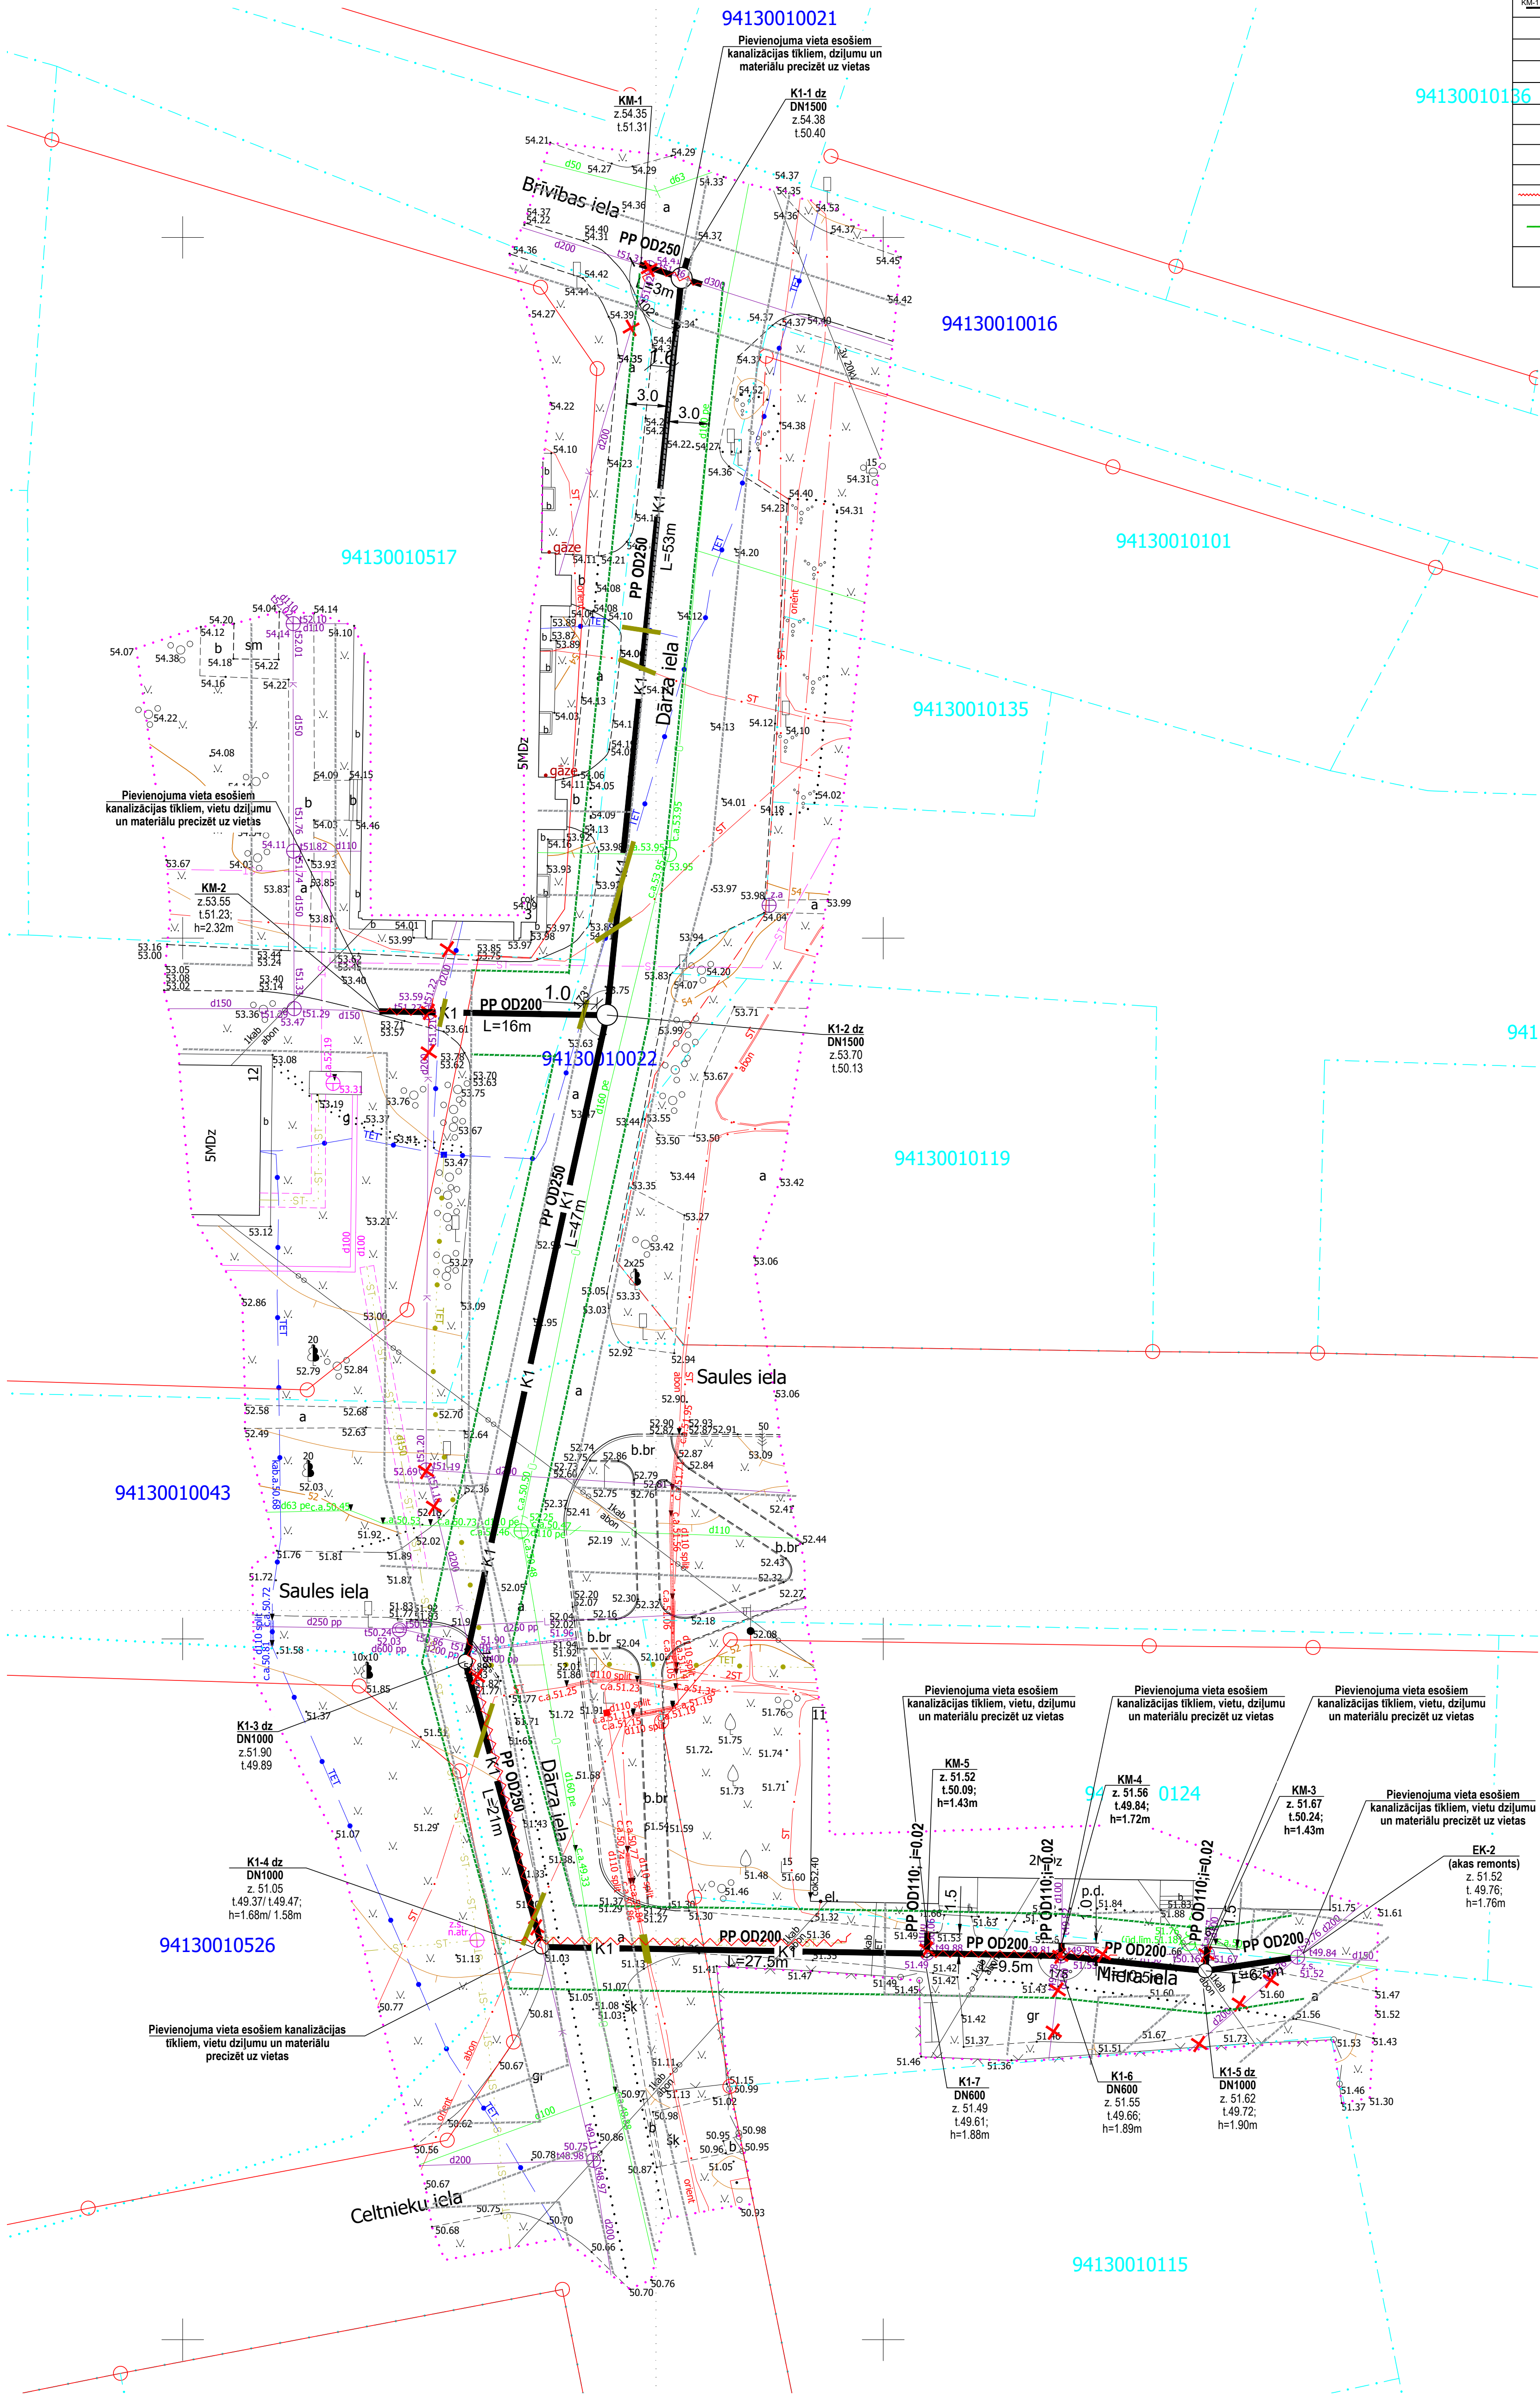

Dati ievadīti pašvaldības
vienotajā digitālajā kartē.
Uzmērījums reģistrēts ar Nr.
9413_T_10884
2025.gada 16.aprīlī

- Piezīmes:
- Vispārējās piezīmes un apzīmējumus skatīt rasējumā UKT-1 (Vispārīgie rādītāji).
 - Projektējamo inženierkomunikāciju piesaisti dabā pēc ģenerālplāna oriģinālajās koordinātēs, pieaicinot sertificētu mērnieku.

BŪVPROJEKTA ĢESTRĀDĀTĀIS: EL Ekolat Sia <i>Būvkomersanta reģ.Nr. 2640-R</i> 1.Priecū 30a, Druģevpils, LV-5401 tālr.65424646, ekolat@inbox.lv				PASŪTĪTĀIS: valmieras ūdens SIA "Valmieras ūdens" REG. NR. 44103033608, RŪPNĪCĪBAS IELA 50, VALMIERA LV-4201			
AMATS	UZVĀRDS	PARAKSTS	DATUMS	PROJEKTS:		PASŪTĪTUMA NUMURS:	
BŪVPR.D.VAD.	J.Macijevskis		07.2025	Kanalizācijas tīklu pārbūve Dārza ielā		STADIJA:	
ĢESTRĀDAJA	N.Zīle		07.2025	Sedā, Valmieras novadā		MARKA:	
						LAPAS NR.:	
						KOPĒJO LAPU SKAITS:	
						MĒROGS:	
FAILS:				Ģenerālplāns ar projektējamām kanalizācijas tīkliem		ARHĪVA REĢ. NUMURS:	
						2-1/2025/23	
						BP	
						UKT	
						2	
						9	
						1:250	
							