

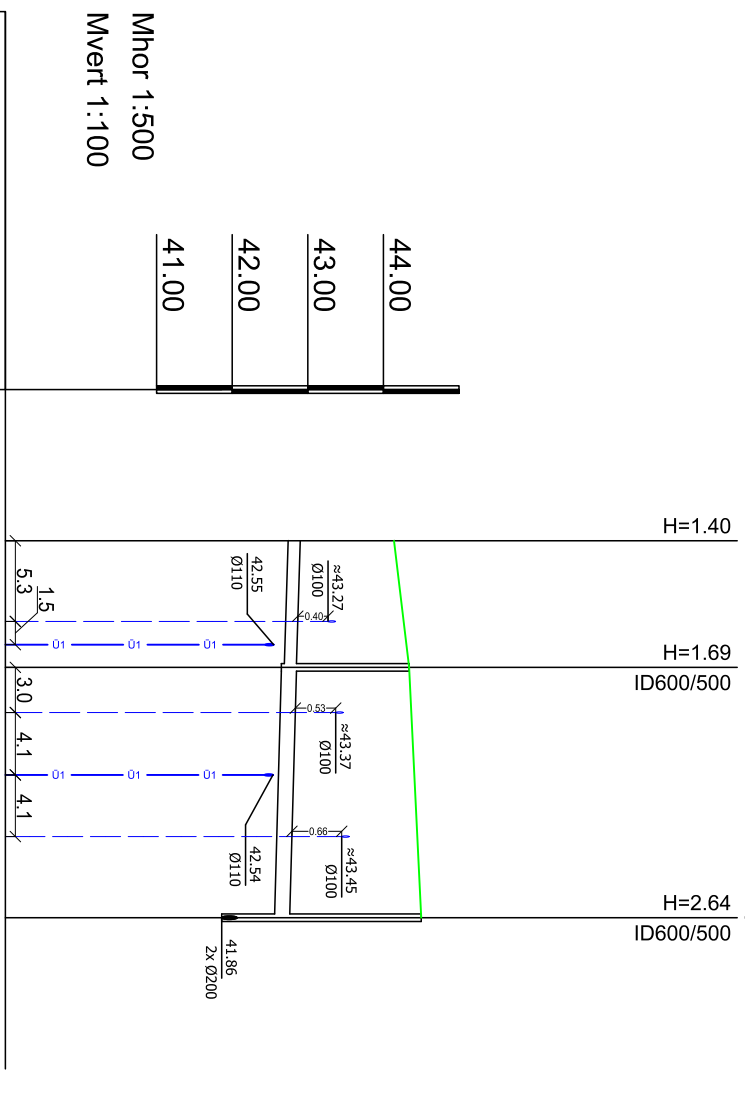
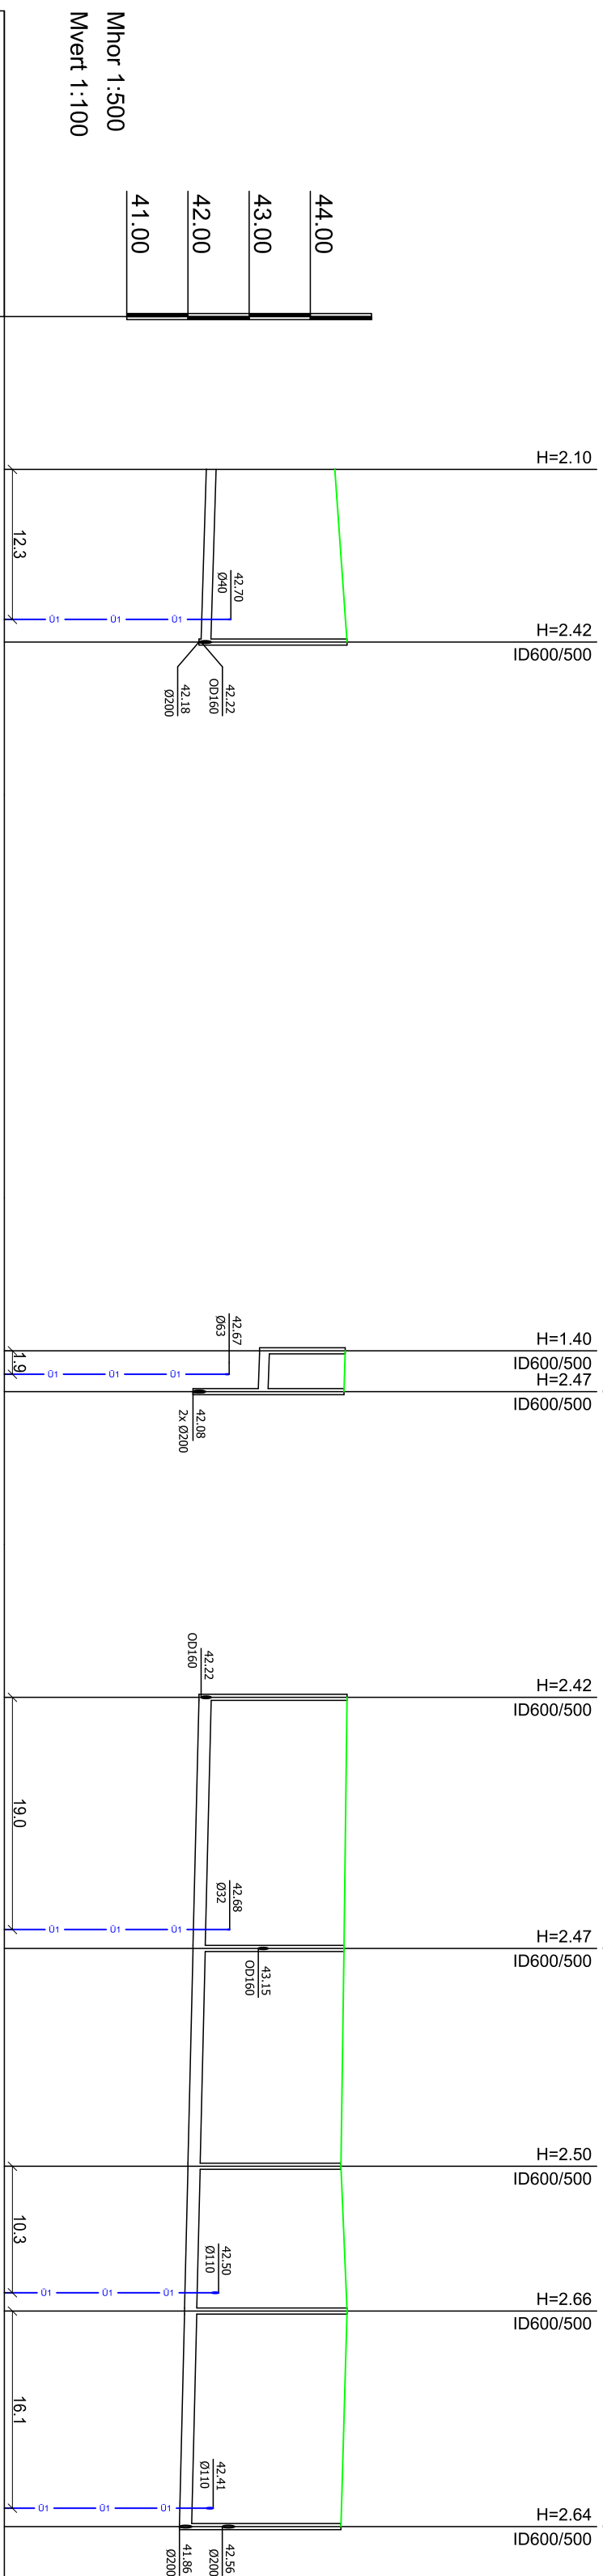
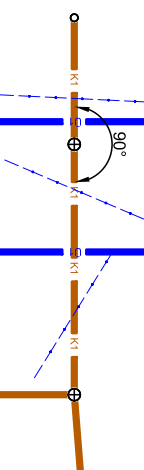


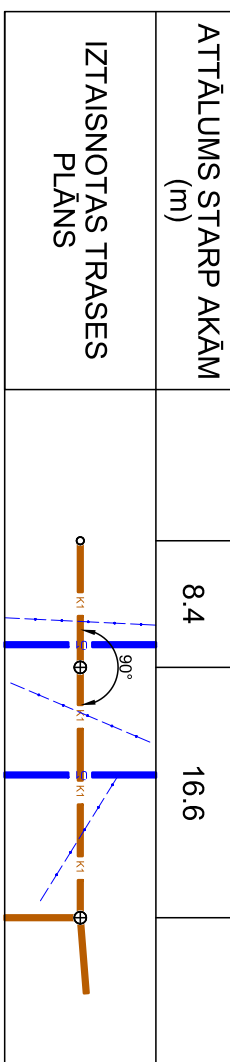

AKAŠ APZĪMĒJUMS/NR	KK-42	K-165	KK-108 K-229	K-165	K-229	K-164	K-162	K-160
ESOŠĀS ZEMES VIRSĀS ATZĪME (m)	44.40	44.60	44.57 44.55	44.60	44.55	44.50	44.60	44.50
PROJEKTEJAMĀ ZEMES VIRSĀS ATZĪME (m)	44.40	44.60	44.57 44.55	44.60	44.55	44.50	44.60	44.50
CAURULES TEKNES ATZĪME (m)	42.30	42.22	43.17 43.15	42.18	42.08	42.00	41.94	41.86
CAURULES IEBŪVES DZĪLUMS	2.10	2.38	1.40 1.40	2.42	2.47	2.50	2.66	2.64
SĻIPUMS								
PAMATNES SĀGĀTAVOŠANA	Nobīdētās smiltis pabeidums 15cm, max frakcija 16mm		Nobīdētās smiltis pabeidums 15cm, max frakcija 16mm		Nobīdētās smiltis pabeidums 15cm, max frakcija 16mm		Nobīdētās smiltis pabeidums 15cm, max frakcija 16mm	
ATTĀLUMS STARP AKAŠM	14.1	3.3	20.5	17.8	11.8	17.6		
IZTAISNOTAS TRASES PLĀNS								

AKAŠ APZĪMĒJUMS/NR	KK-44	K-161	K-160
ESOŠĀS ZEMES VIRSAŠ ATZĪME (m)	44.14	44.34	44.50
PROJEKTIJAMĀ ZEMES VIRSAŠ ATZĪME (m)	44.14	44.34	44.50
CAURULES TEKNES ATZĪME (m)	42.74	42.69 42.65	42.56
CAURULES IEBŪVES DZĪLUMS	1.40	1.65 1.69	1.94
SĻIPUMS	0.0060	0.0054	
PAMATNES SAGĀTĒJUMA ATTĀLĀLUMS STĀRP AKĀM (m)	8.4	16.6	
IZTAISNOTĀS TRASES PLĀNS			

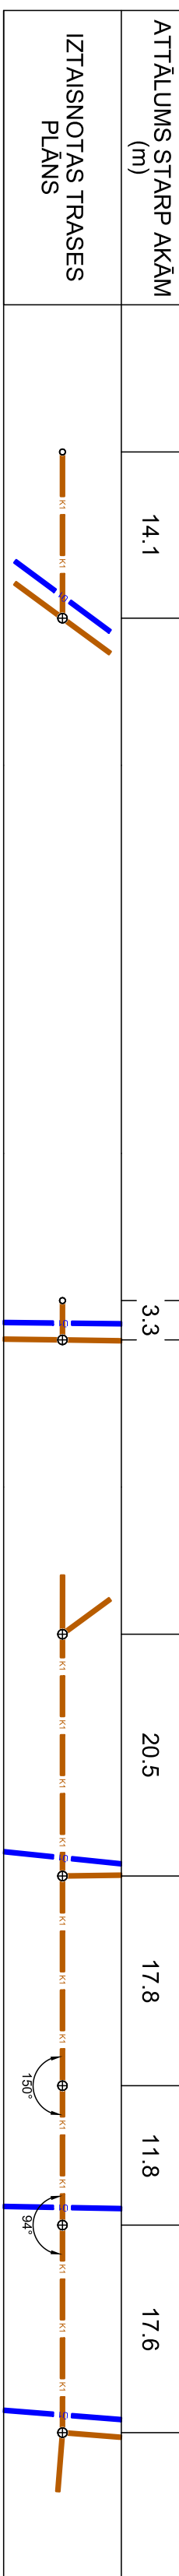

1. Augstums atkāšas (absolūti) uzstādīs Latvijas augstuma sistēmā, mērogs – metri.
[illegible]