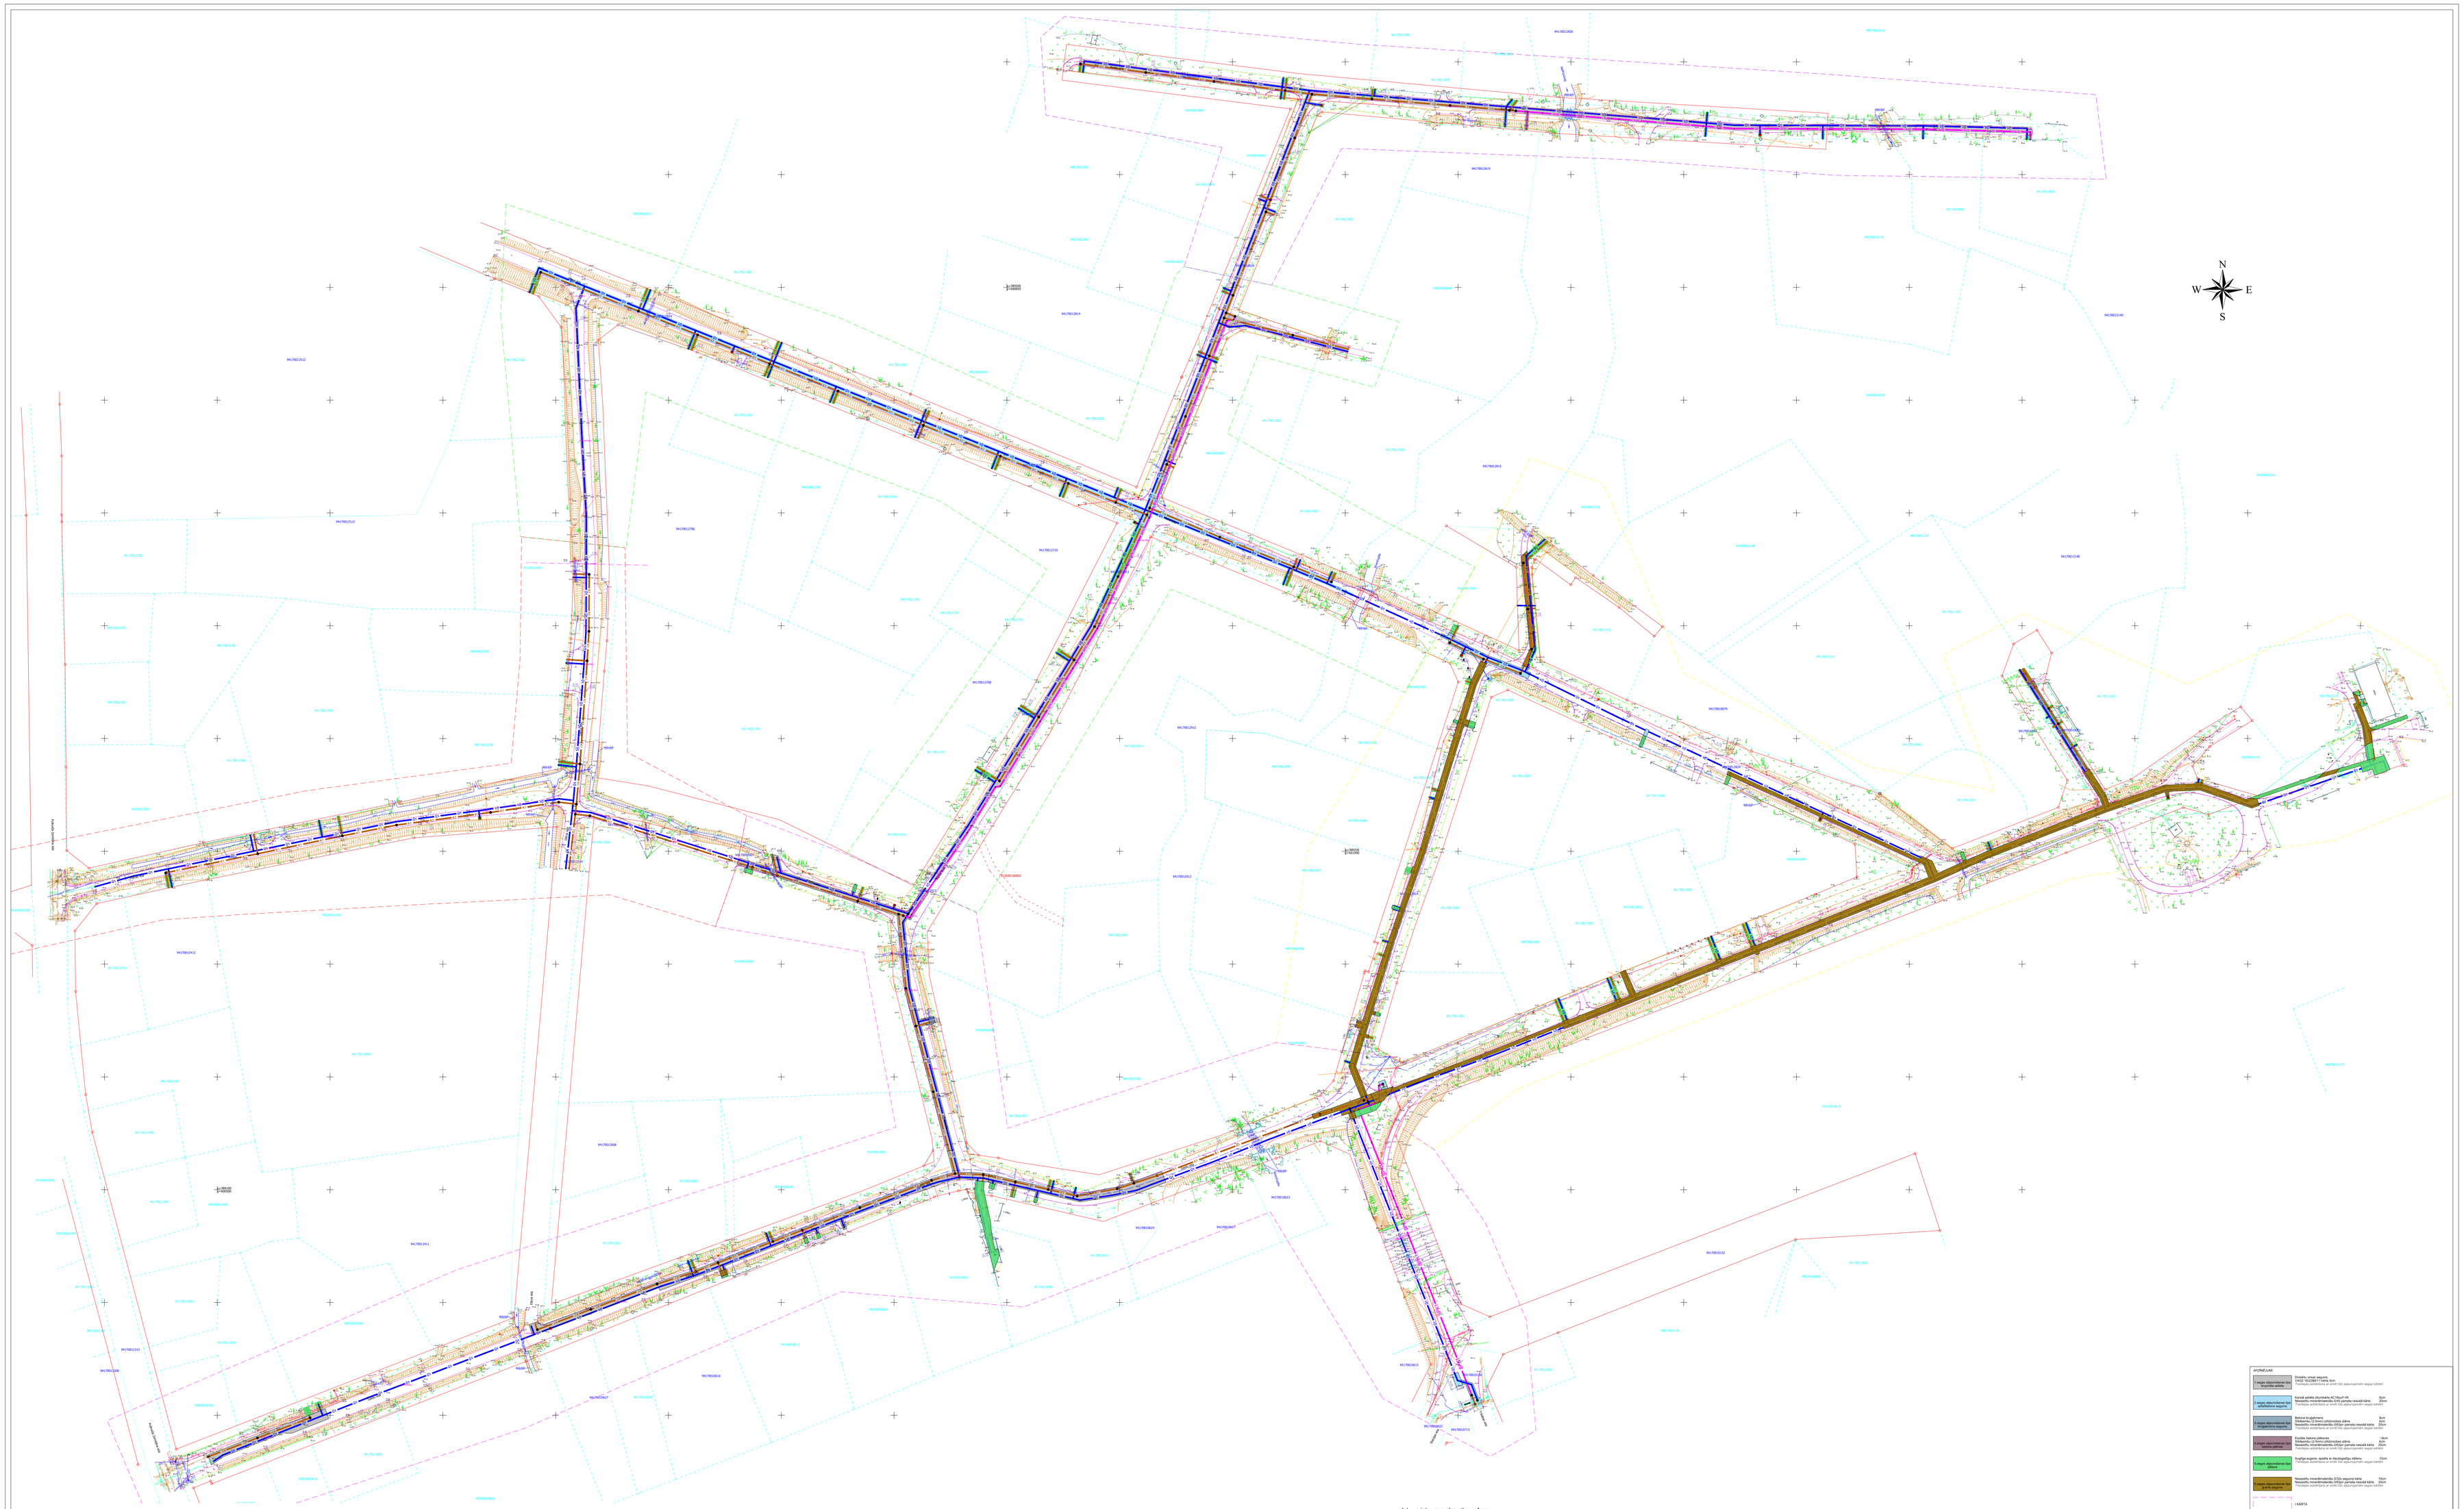

Ielu un ietvu apmales atjaunošana

Griezums 1-1

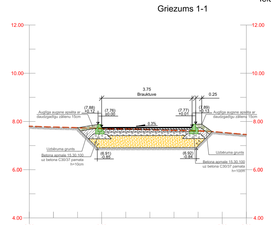

Griezums 2-2

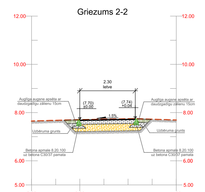

SEGUMU ATJAUNOŠANAS KONSTRUKCIJAS (M1:50)

1. SEGAS TIPS

Divkārtu virsma VAG2 16/22S&11 segums kārtā	3cm
Nesaistītu minerālmateriālu pamata neizšķīst kārta (0/63gm)	20cm
Trambējas aizbēršana ar esošu grunti līdz atjaunojamām ceļa kārtām	

Projektētie (olnesagāšās un kanalizācijas cauruļu)

mērogā 1:50

2. SEGAS TIPS

Karstā asfalta dilumkārta AC16surf 5A	6cm
Nesaistītu minerālmateriālu pamata neizšķīst kārta (0/45)	25cm
Trambējas aizbēršana ar esošu grunti līdz atjaunojamām ceļa kārtām	

Projektētie (olnesagāšās un kanalizācijas cauruļu)

mērogā 1:50

3. SEGAS TIPS

Betona bruģakmens	8cm
Šķēlkārtas (2-5mm)	4cm
Nesaistītu minerālmateriālu pamata neizšķīst kārta (0/63gm)	20cm
Trambējas aizbēršana ar esošu grunti līdz atjaunojamām ceļa kārtām	

Projektētie (olnesagāšās un kanalizācijas cauruļu)

mērogā 1:50

4. SEGAS TIPS

Esošās betona plātnes	~8cm
Šķēlkārtas (2-5mm)	4cm
Nesaistītu minerālmateriālu pamata neizšķīst kārta (0/63gm)	20cm
Trambējas aizbēršana ar esošu grunti līdz atjaunojamām ceļa kārtām	

Projektētie (olnesagāšās un kanalizācijas cauruļu)

mērogā 1:50

5. SEGAS TIPS

Augšējā augsne, apsēta ar zālājsēklām (Ūdens	10cm
Trambējas aizbēršana ar esošu grunti līdz atjaunojamām ceļa kārtām	

Projektētie (olnesagāšās un kanalizācijas cauruļu)

mērogā 1:50

6. SEGAS TIPS

Nesaistītu minerālmateriālu 0/32s	10cm
Nesaistītu minerālmateriālu pamata neizšķīst kārta (0/63gm)	20cm
Trambējas aizbēršana ar esošu grunti līdz atjaunojamām ceļa kārtām	

Projektētie (olnesagāšās un kanalizācijas cauruļu)

mērogā 1:50

APZĪMĒJUMI

Ceļuga atjaunošanas līnija ar ceļa kārtām	Divkārtu virsma VAG2 16/22S&11 Karstā asfalta dilumkārta AC16surf 5A
Ceļuga atjaunošanas līnija ar betona bruģi	Betona bruģakmens Šķēlkārtas (2-5mm)
Ceļuga atjaunošanas līnija betona plātnēm	Betona bruģakmens Šķēlkārtas (2-5mm)
Ceļuga atjaunošanas līnija betona plātnēm	Esošās betona plātnes Šķēlkārtas (2-5mm)
Ceļuga atjaunošanas līnija zālājam	Augšējā augsne, apsēta ar zālājsēklām (Ūdens
Ceļuga atjaunošanas līnija ar betona apmali	Nesaistītu minerālmateriālu 0/32s segums kārtā Nesaistītu minerālmateriālu 0/63gm pamata neizšķīst kārta

I KĀRTA

II KĀRTA

III KĀRTA

IV KĀRTA

V KĀRTA

PIEZĪMES
1. ZĪMĒJIE kaulainās zālājiem
2. Ceļu malas ir jāizlīdzina līdzīgi augsnes esošā līmenī (0/32 2.4.20.2000 D).
3. Visus konstrukcijas atjaunošanas darbus, norādītos skaitļu kārtu un to veidu, skatamies.

IZSTRĀDĀTĀJS UZŅĒMUMS			
MARTEK	SIA "MARTEK PROJEKTŠĀDI" Reģistrācijas numurs 40103203215 Rīga, Ģertrūdes iela 30, LV-1011 Tālrunis 67285800 www.martek.lv		
SERTS NR.	DERĪBAS	DLSN	DERĪGS
ATT.PLK NR.	DERĪBAS	DLSN	DERĪGS
PKLAIST.N.	DERĪBAS	DLSN	DERĪGS

IZSTRĀDĀTĀJS INŽENIERIS	Valmiera Ģirta Ģirtes iela 1, LV-4201 Rīgas/Valmiera tel. 22 1xxxxxxx, t.x 4201
OBJEKTS	Ceļu Valmiera/Smiltene attīstība Grenāu pilsēta, 5.etapa
TOTĀ DAĻA	Segumu atjaunošanas plāns

PROJEKTA NR.	18-01-01
PROJEKTĒJS	MARTEK
DATUMS	04.2021
MĒROGS	1:50
LAPAS NR.	1