



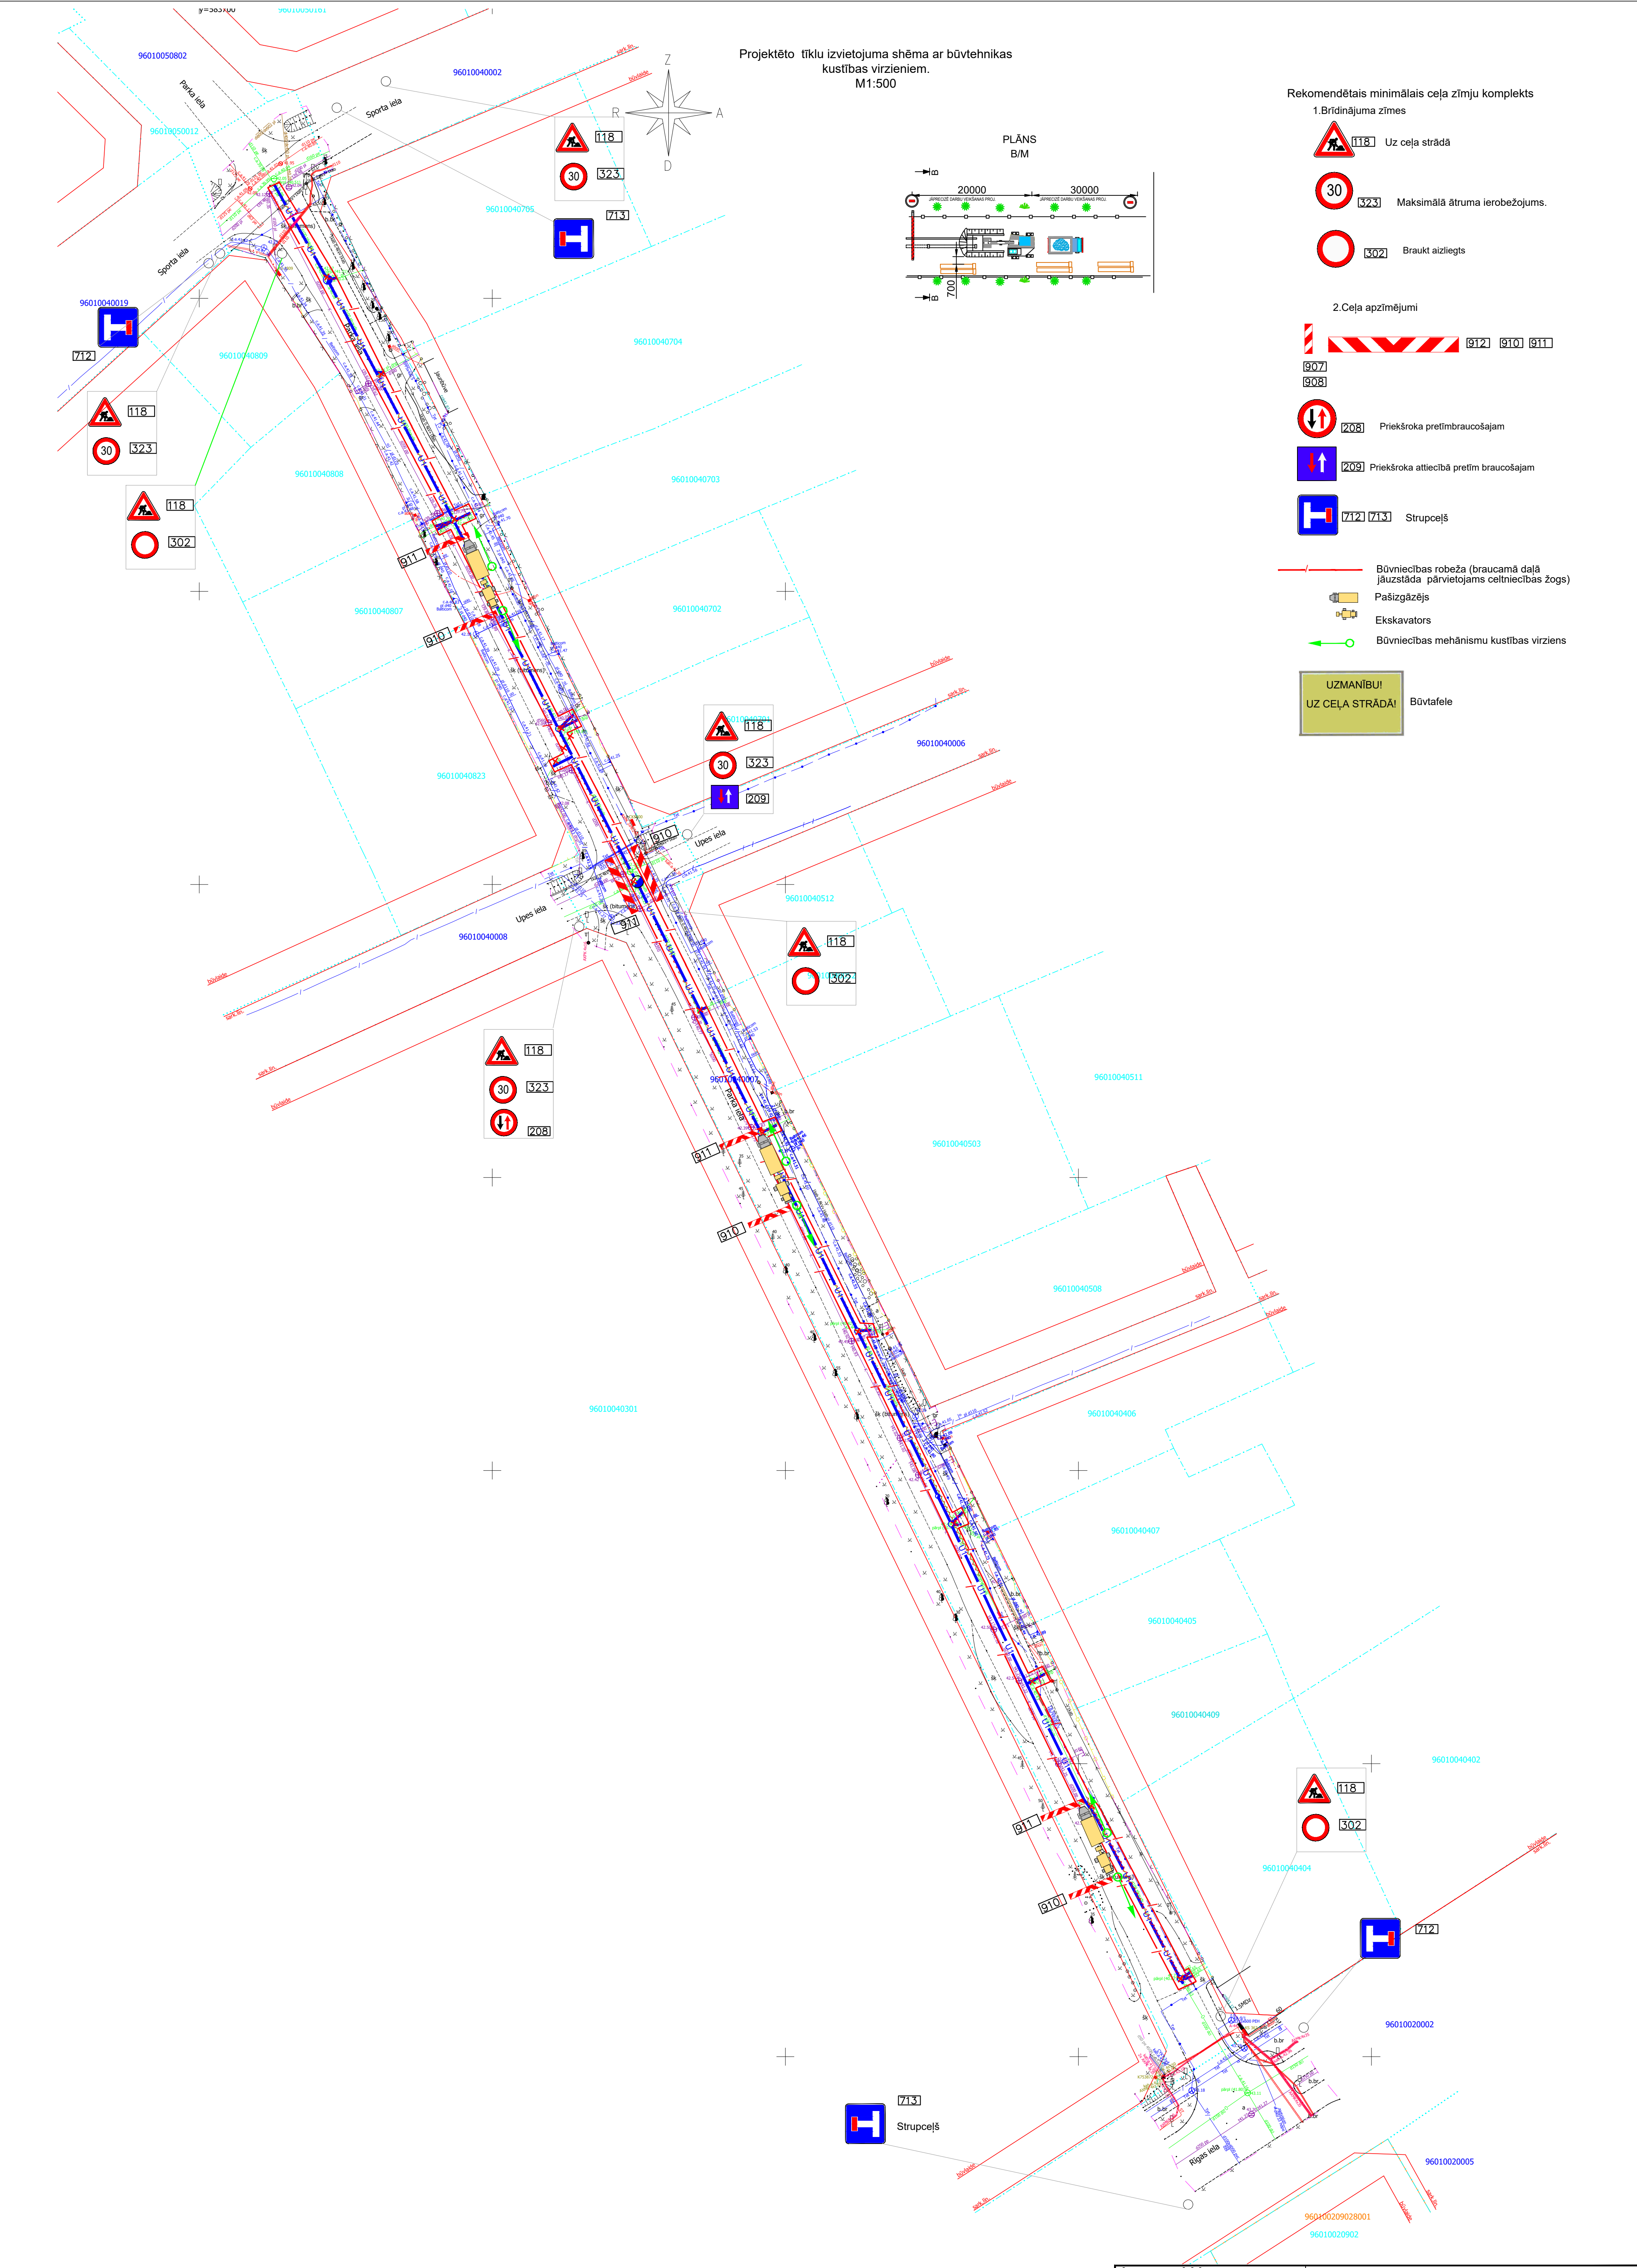

Projektēto tīklu izvietojuma shēma ar būvtechnikas kustības virzieniem.
M1:500

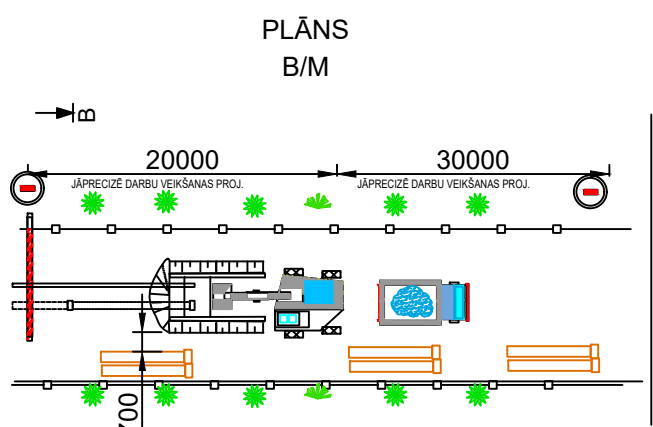

Rekomendētais minimālais ceļa zīmju komplekts

1. Bīdīnājuma zīmes

- 118 Uz ceļa strādā
- 30 Maksimālā ātruma ierobežojums.
- 302 Braukt aizliegts

2. Ceļa apzīmējumi

- 912 910 911
- 907 908
- 208 Priekšroka pretībraucošajam
- 209 Priekšroka attiecībā pretīm braucošajam
- 712 713 Strupceļš

- Būvniecības robeža (braucamā daļā jāuzstāda pārvietojams celtniecības žogs)
- Pašizgāzējs
- Ekskavators
- Būvniecības mehānismu kustības virziens

UZMANĪBU!
UZ CEĻA STRĀDĀ!
Būvtafele

- Piezīmes:
- Parkas iela darbus veikt pa posmiem ar pagaidu seguma atjaunošanu. Ielas apbraukšanas shēmu saskaņot Pašvaldībā. Nodrošināt nepārtrauktu kustību Rīgas, Sporta un Upes ielās.
 - Esošās komunikācijas atrakt pēc ekspluatējošās organizācijas izsaukuma.
 - Smaigā auto transporta kustības virzieni pirms darbu uzsākšanas jānosaka ar Pašvaldību.
 - Ceļa zīmju uzstādīšanu saskaņot ar Pašvaldību un Pasūtītāju atkarībā no laika grafika.
 - Seguma atjaunošana izpildāmā esošajās augstuma atzīmēs.
 - Atjaunotā seguma kvalitātei jāatbilst esošā seguma kvalitātei.

BŪVPROJEKTA UZSTRĀDĀTĀJS:				PASŪTĪTĀJS:			
EL Ekolat Sia Būvkomersanta reģ. Nr. 2840-R 1. Priču 30a, Daugavpils, LV-5401 tālrunis: 65424646, email: ekolat@inbox.lv				valmieras ūdens SIA "Valmieras ūdens" Reģ. Nr. 44103033608, ROPNIECĪBAS IELA 50, VALMIERA LV-4201			
AMATS	UZVĀRDS	PARAKSTS	DATUMS	PROJEKTS:	PASŪTĪTUMA NUMURS:		
BŪVPR.D.VAD.	T. Logins		06.2026.	Ūdensvada pārbūve Parkas ielā (posmā no Rīgas ielas 60 līdz Sporta ielai), Valmierā, Valmieras novadā	2-1/2026/27		
UZSTRĀDĀJA	N. Zīle		06.2026.		STADIJA:		
					MARKA:		
					LAPAS NR.:		
					KOPIĒJO LAPU SKAITS:		
					MĒROGS:		
					ARHĪVA REĢ. NUMURS:		
FAILS:							