


ĢENERĀLPLĀNS AR PROJEKTĒJAMIEM U1 TĪKLIEM

APZĪMĒJUMI

Projektējamojs	Esošais	Nosacītie apzīmējumi
		Dzeramā ūdens ūdensvads
		Ūgundšdzēsivs hidrants
		Ūdensvada kontrolaka
		Ūdensvada mezgls
		Pašēces kanalizācijas caurļvads
		Pašēces lietusēdēnu kanalizācijas caurļvads
		Sakaru kanalizācija
		Pazemes sakaru kabelis
		Sakaru kanalizācija
		Pazemes zemsprieguma elektrokabelis
		Apgaismojuma pazemes kabelis
		Virszemes elektr. kabelis
		Caureka
		Gāzesvads
		Dalīta esošo kabelu aizsargcaurule
		Likvidējamie/demontējamie objekti
		Demontējamais ūdensvads

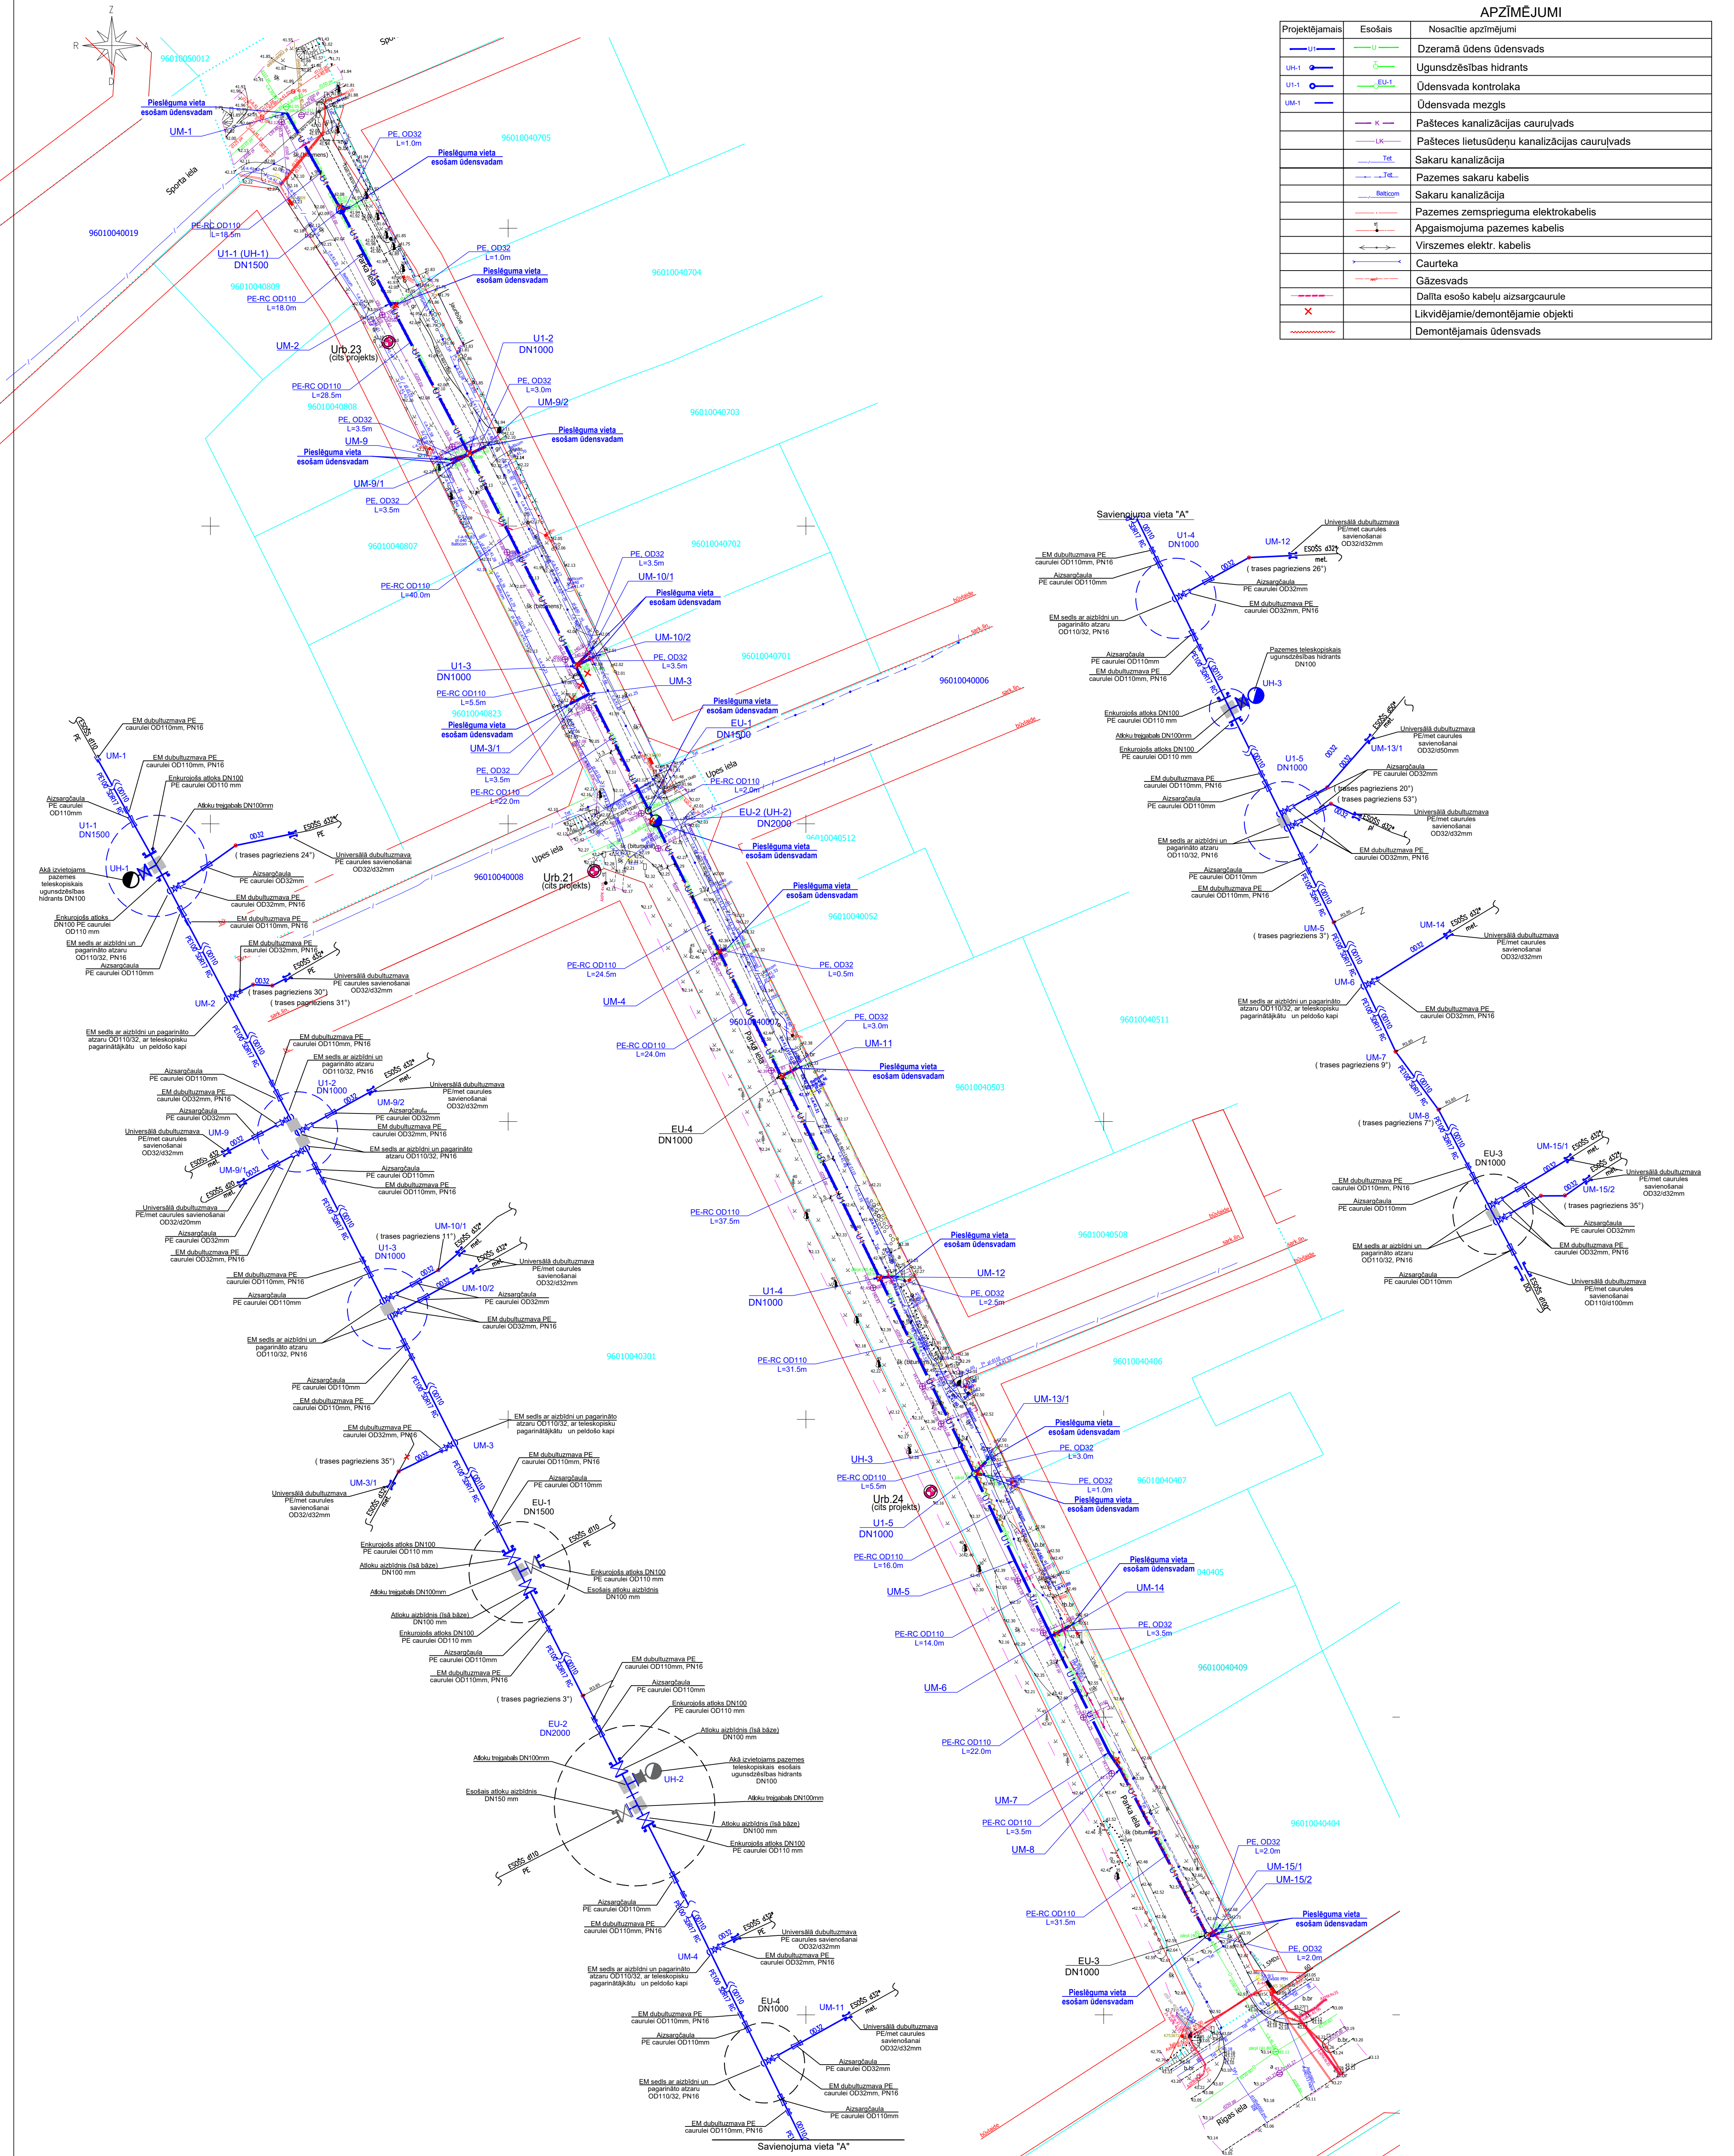

Piezīmes:

1. Vispārējās piezīmes un apzīmējumus skatīt rasējumā UKT-1.
2. Projektējamo inženierkomunikāciju piesaiste dabā pēc ģenerālplāna oriģinālajās koordinātēs, pieaicinot sertificētu mērnieku.
3. Raksānas, grunts izstrādes un zemes darbi ar mehānismiem elektrības kabeļu un elektronisko sakaru tīkla aizsargjoslā AIZLIEGTI.

Dati ievadīti pašvaldības
vienotajā digitālajā kartē.
Uzmērījums reģistrēts ar Nr.
9601_T_10590
2025.gada 07.janvārī

BŪVPROJEKTA UZSTĀDĀJĀS:  Ekolat Sia Būvkomersanta reģ. Nr. 2640-9 1.Precu šoka, Daugavpils, LV-5401 tālr. 65424646, ekolat@inbox.lv				PASŪDĪTĀJS:  Valmieras ūdens SIA "Valmieras ūdens" REĢ. NR. 44103033608, RŪPNĪCĪBAS IELA 50, VALMIERA LV-4201			
AMATS:	UZŅĒMĀS:	PARAKSTS:	DATUMS:	PROJEKTS:	PASŪDĪTUMA NUMURS:	2-1/2026/27	
BŪVPR. D.VAD:	T.Liņņova		05.05.2026.	Ūdensvada pārbūve Parka ielā (posmā no Rīgas ielas 60 līdz Sporta ielai), Valmierā, Valmieras novads	STADIJA:		
UZSTĀDĀJĀS:	N.Ziže		05.05.2026.		MARKA:	UKT	
				RĀSĒJĀMS:	LAPAS NR:	2	
				Ģenerālplāns ar projektējamām U1 tīkliem	KOPEĢU LAPU SKAITS:	10	
					MĒRĒGOS:	1:500	
FAILS:					ARHĪVA REĢ. NUMURS:		