


Ūdensvada U1 garenprofils

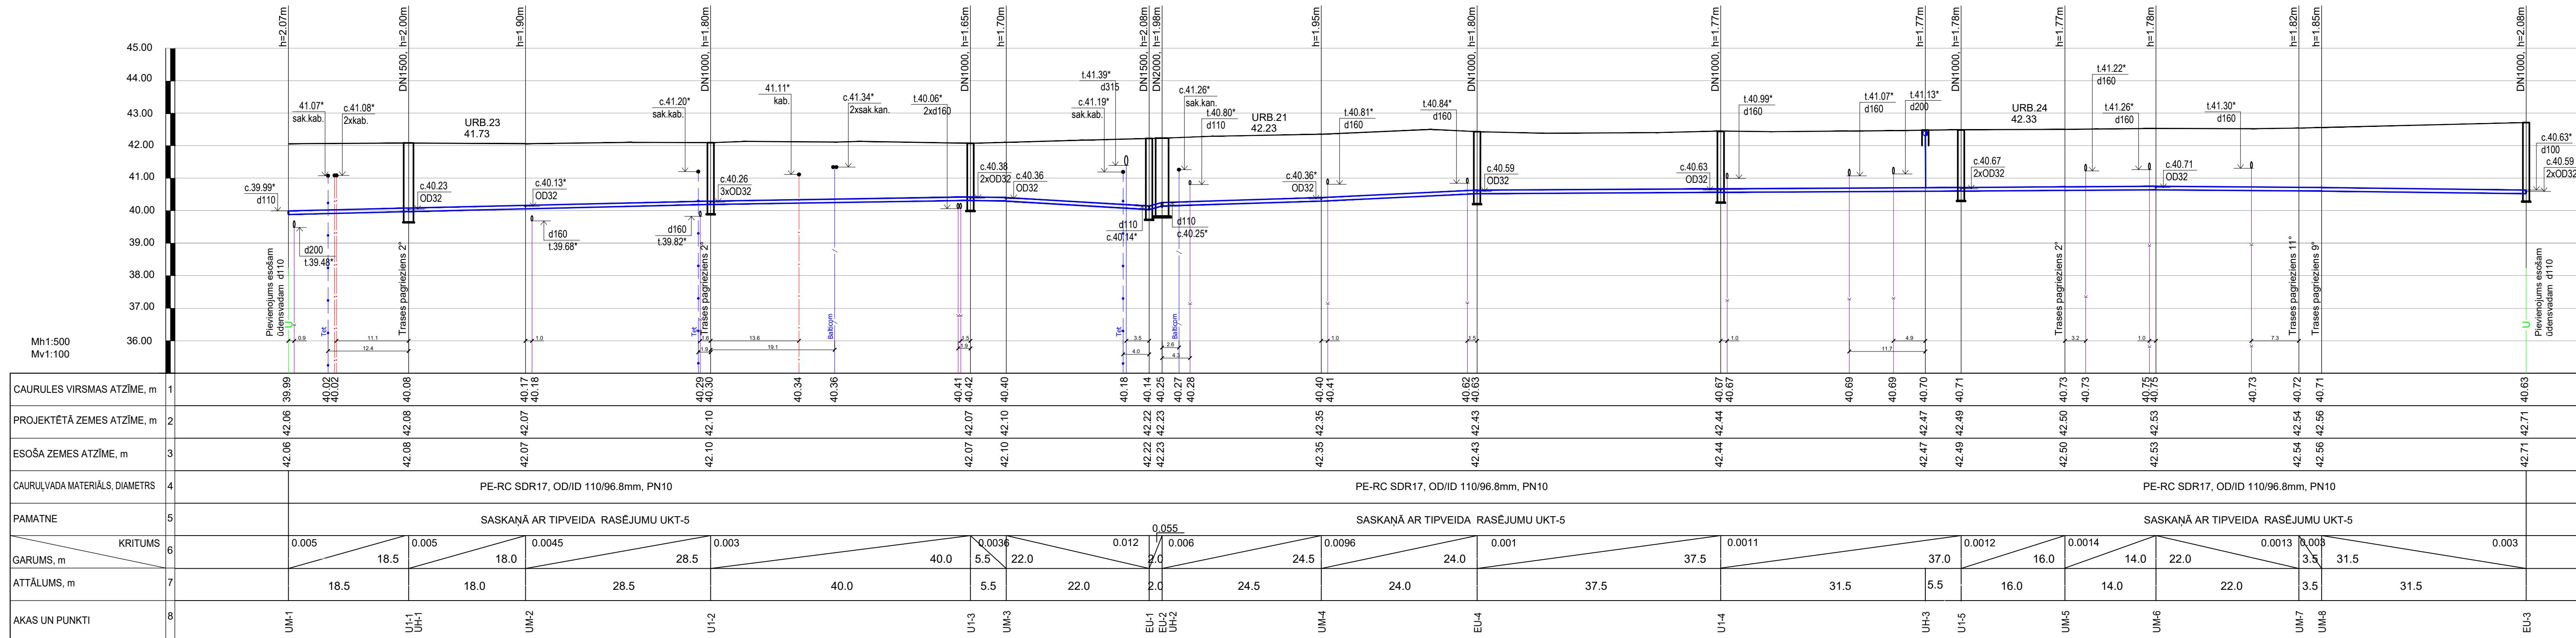

PIEZĪMES:

1. Garenprofilu skatīt kopā ar ģenerālplānu.
2. PE RC tipa caurules ieguldīt tranšējā bez pabēruma un apbēruma.
3. Caurulvadu ieguldīt sausā tranšējā. Darbus izliedz veikt slapjā tranšējā.
4. Ja nepieciešams gruntsūdens vai virsūdens atšķiršanai no tranšējas izmantot g.ū. pazemināšanu vai atšķiršanu, saskaņā ar grunts apstākļiem.
5. * Norādītie dziļumi ir orientējoši un būvniecības laikā nepieciešams precizēt.
6. Projektētās ūdensvada šķērsojuma vietās esošos kabeļus aizsargāt ar apvalkcaurulēm.
7. Vietās, kur atklājas nelabvēlīgs grunts (māls, kūdra u.c.), paredzēt grunts nomaiņu uz rupju smilti.
8. Gadījumā, ja būvniecības laikā tiks bojātas citas inženierkomunikācijas, tās jāatjauno sākotnējā stāvoklī.

BŪVPROJEKTA IZSTRĀDĀTĀJS:			PASŪTĪTĀJS:	
 Ekolat Sia <i>Būvkomersanta reģ. Nr. 2640-R</i> 1.Preču 30a, Daugavpils, LV-5401 tālr.65424646, ekolat@inbox.lv			 Valmieras ūdens SIA "Valmieras ūdens" REĢ. NR. 44103033608, RŪPNIECĪBAS IELA 50, VALMIERA LV-4201	
AMATS:	UZVĀRDS:	PARAKSTS:	PROJEKTS:	PASŪTĪJUMA NUMURS:
BŪVPR.D.VAD.	T.Loginova	05.2026.	Ūdensvada pārbūve Parka ielā (posmā no Rīgas ielas 60 līdz Sporta ielai), Valmierā, Valmieras novadā	2-1/2026/27
IZSTRĀDĀJA	N.Zīle	05.2026.		STADIJA:
				MARKA:
				UKT
				LAPAS NR.:
				3
				KOPĒJO LAPU SKAITS:
				MēROGS:
				Mh1:500, Mv1:100
FAILS:			Ūdensvada U1 garenprofils ARHĪVA REĢ. NUMURS:	