



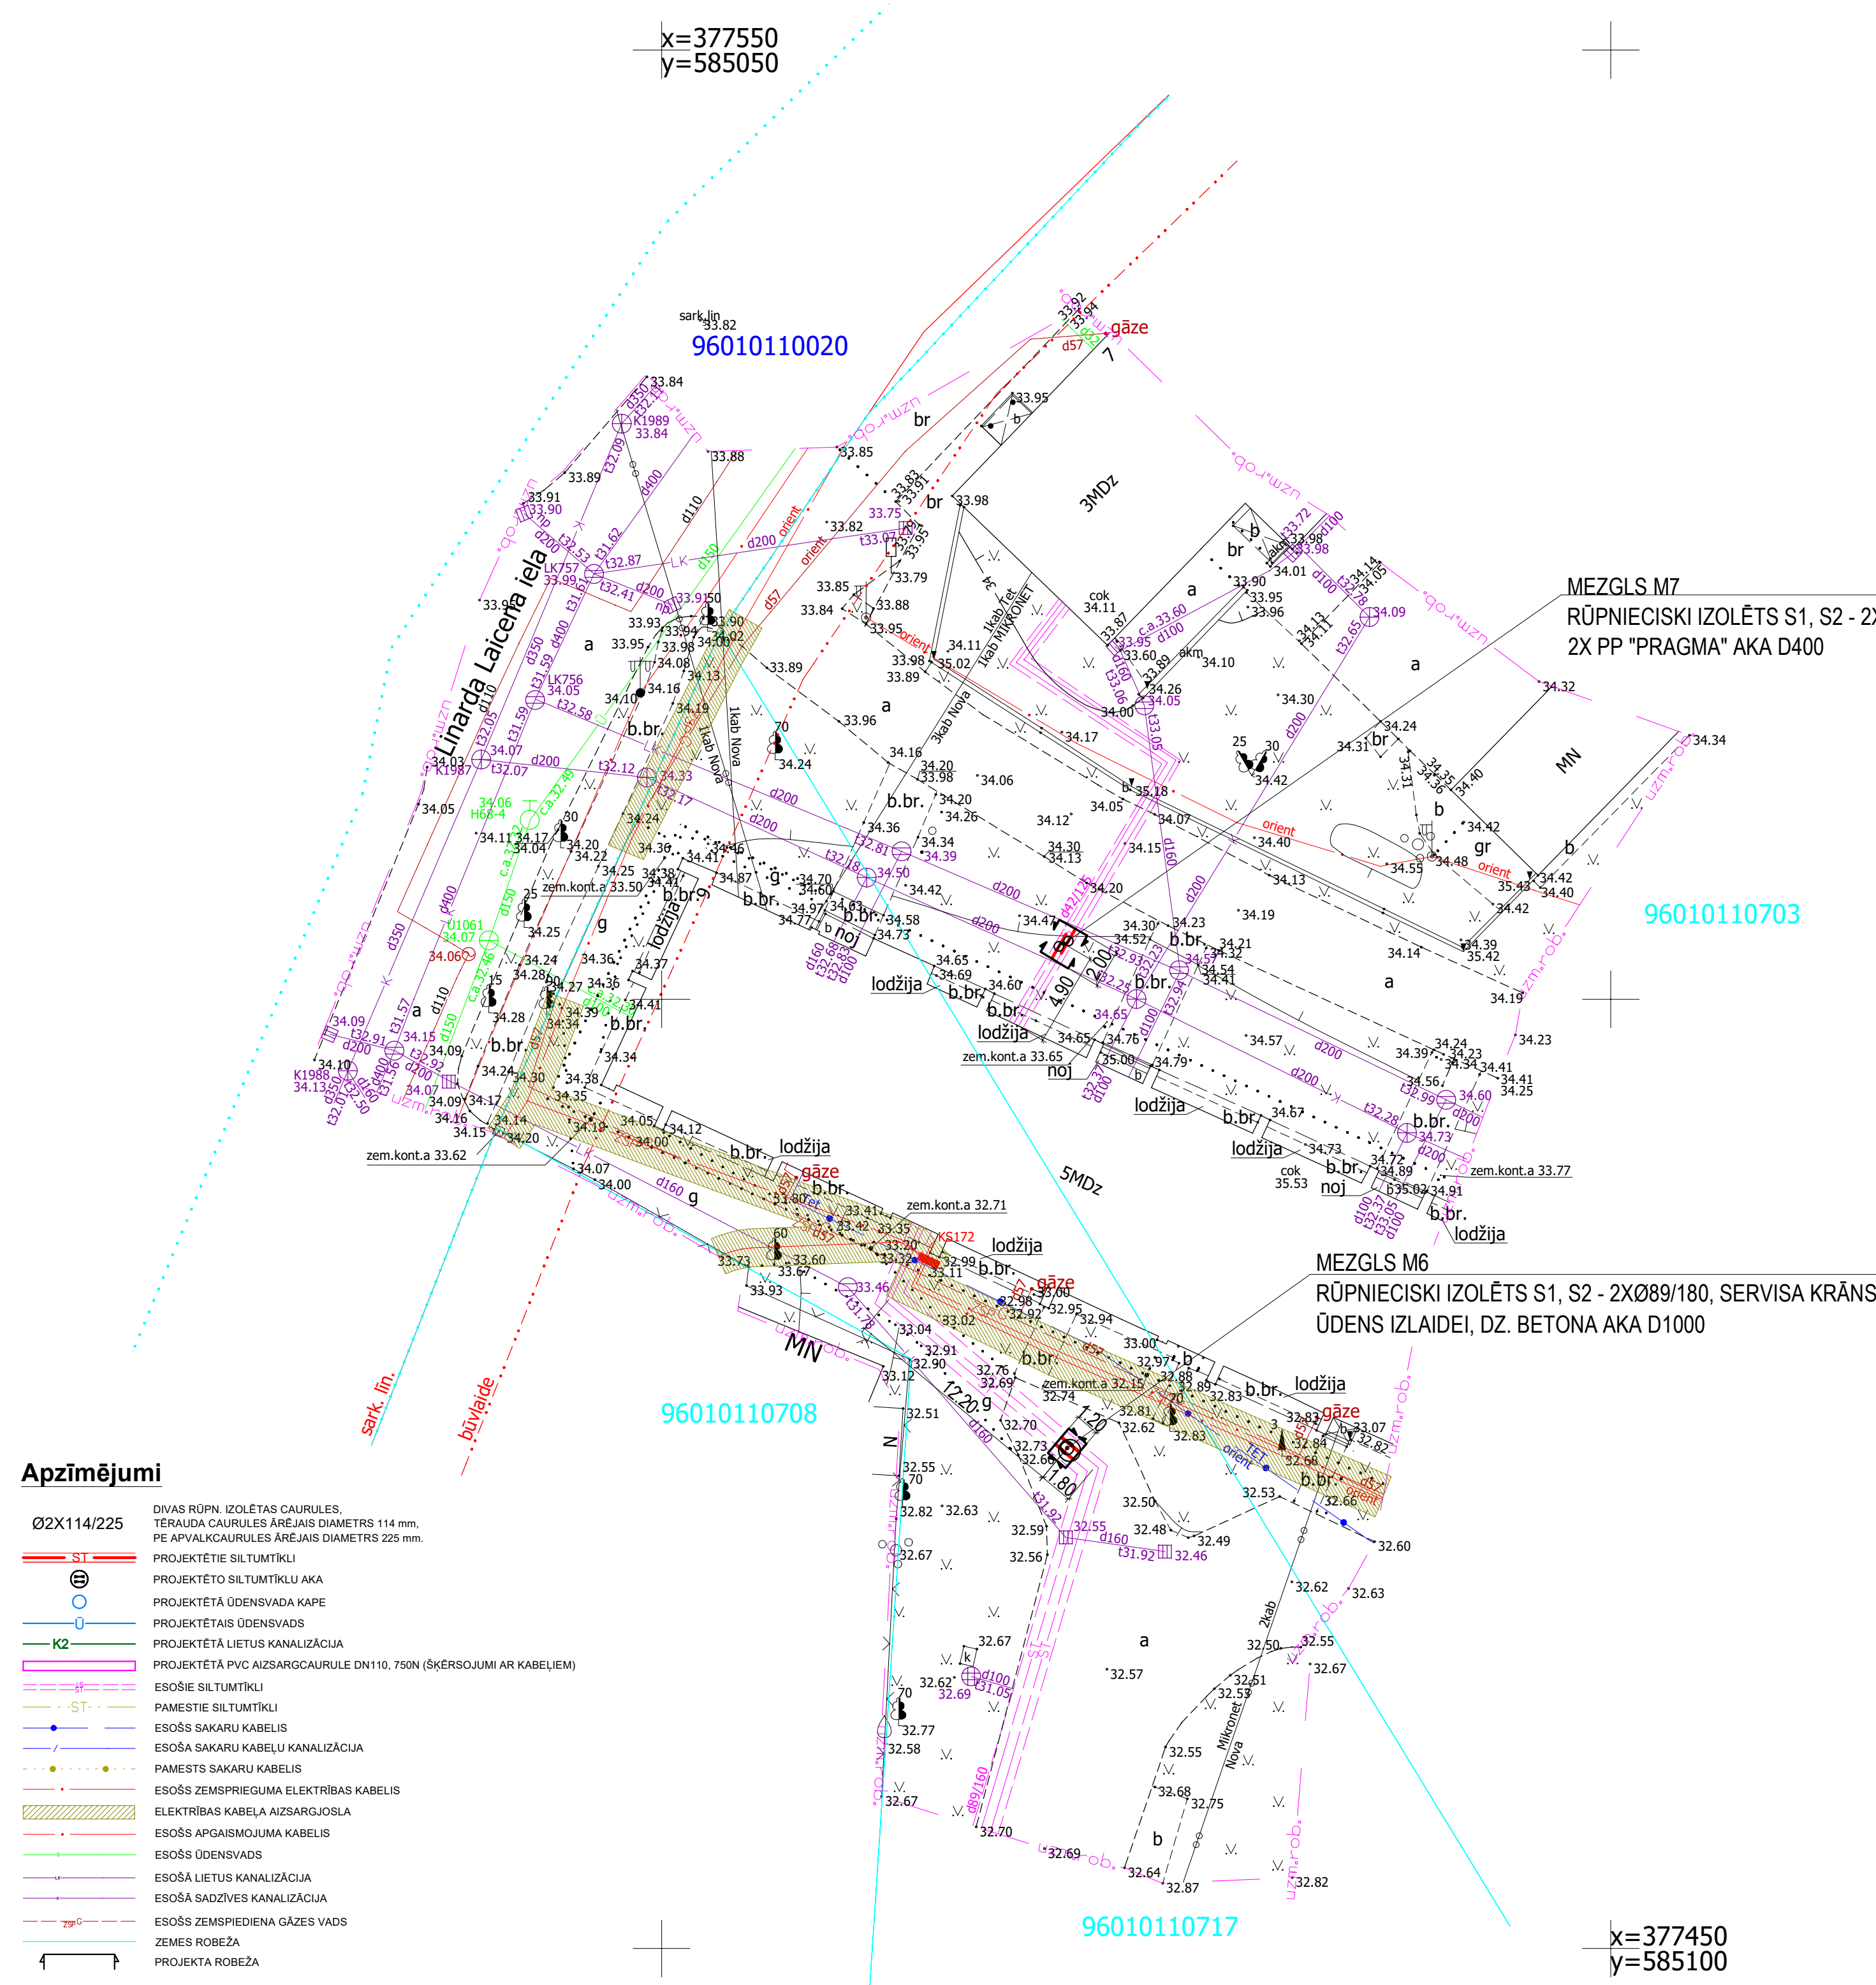

| APLIECINĀJUMS PAR UZRĀDĪTO APAKŠZEMJU KOMUNIKĀCIJU ATBILSTĪBU EKSPLOATĒJOŠO ORGANIZĀCIJU ARHĪVU MATERIĀLIEM |                                     |              |             |             |               |
|---|-------------------------------------|--------------|-------------|-------------|---------------|
| ORGANIZĀCIJA                                                                                                | KOMUNIKĀCIJA                        | PARAKSTS     | V.UZVĀRDS   | DATUMS      | PIEZĪMES      |
| A/S "SADALES TĪKLS" VALMIERAS NODAĻA                                                                        | ELEKTRĪBAS KABEĻI                   | ELEKTRONISKI | E.TETERE    | 06.01.2021. | Nr. P-41955   |
| SIA "VALMIERAS ŪDENS"                                                                                       | ŪDENSVADS, KANALIZĀCIJA SILTUMTĪKLI | ELEKTRONISKI | A.PIZIKS    | 06.01.2021. |               |
| ATTĪSTĪBAS PĀRVALDE                                                                                         | IELU SARKANĀS LĪNIJAS               | ELEKTRONISKI | J.ZARIŅŠ    | 06.01.2021. |               |
| SIA "TET"                                                                                                   | SAKARU KABEĻI                       | ELEKTRONISKI | K.MASKAVIČS | 26.01.2021. | Nr. PN-123338 |
| SIA "WOLTEC"                                                                                                | APGAISMES KABEĻI                    | ELEKTRONISKI | M.MIEŽĪTIS  | 07.01.2021. |               |
| SIA "MIKRONET"                                                                                              | TV UN INTERNETA KABEĻI              | ELEKTRONISKI | S.BRUJS     | 06.01.2021. |               |
| A/S "GASO"                                                                                                  | GĀZES VADS                          | ELEKTRONISKI | V.GAILIS    | 11.01.2021. |               |
| SIA "NOVA"                                                                                                  | TV UN INTERNETA KABEĻI              | ELEKTRONISKI | A.VIŠŅOVŠ   | 07.01.2021. |               |

Objekta novietojuma shēma

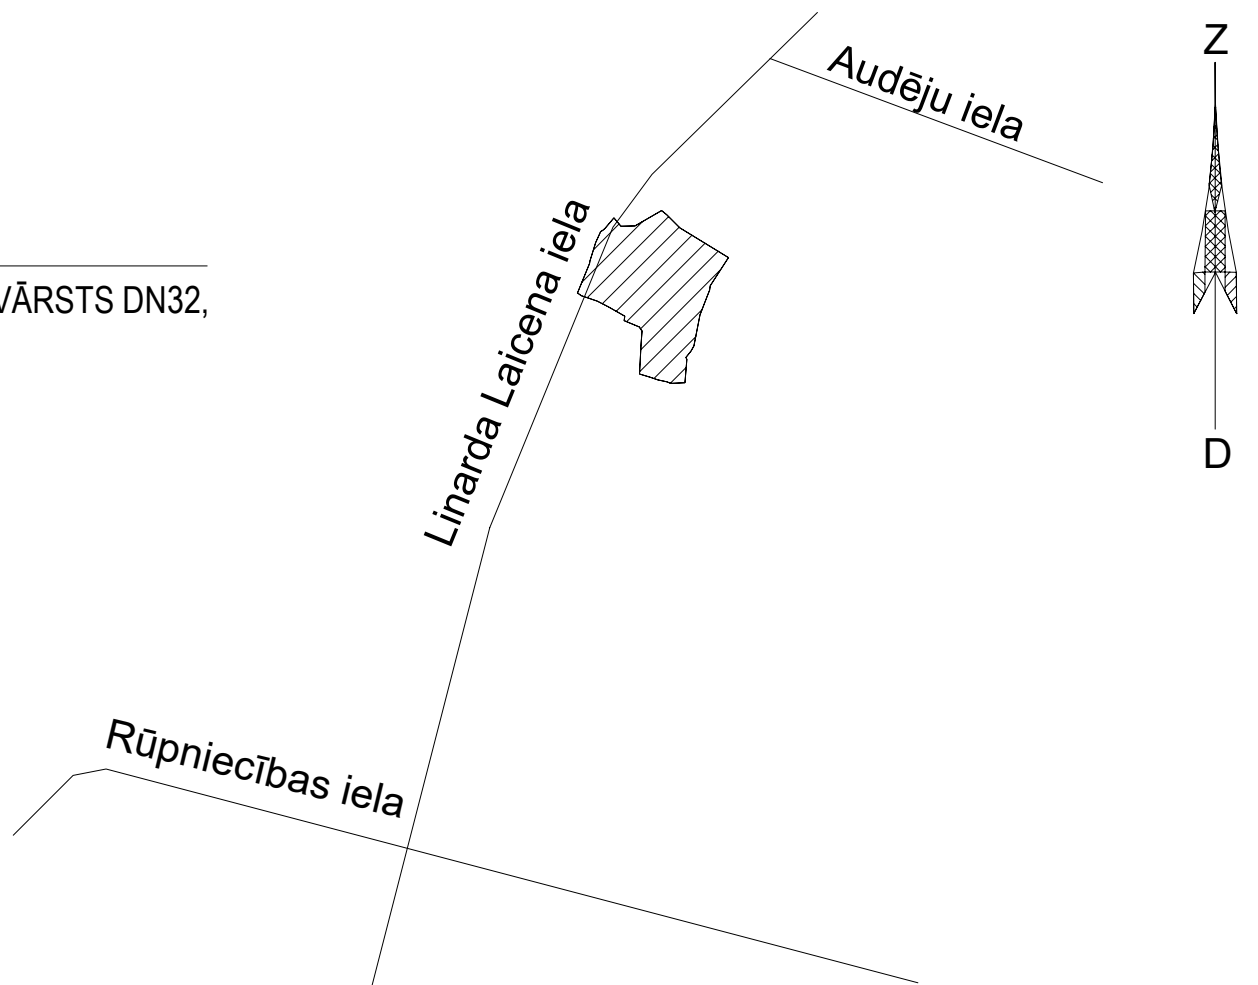

Dati ievadīti pašvaldības vienotajā digitālajā kartē.  
Uzmērījums reģistrēts ar Nr. **9601\_T\_6582**  
2021.gada 28.janvārī

Apzīmējumi

- Ø2X114/225

DIVAS RŪPN. IZOLĒTAS CAURULES, TĒRAUDA CAURULES ĀRĒJAIS DIAMETRS 114 mm, PE APVALKAURULES ĀRĒJAIS DIAMETRS 225 mm.
- PROJEKTĒTIE SILTUMTĪKLI
- PROJEKTĒTO SILTUMTĪKLU AKA
- PROJEKTĒTĀ ŪDENSVADA KAPE
- PROJEKTĒTĀS ŪDENSVADS
- PROJEKTĒTĀ LIETUS KANALIZĀCIJA
- PROJEKTĒTĀ PVC AIZSARGCAURULE DN110, 750N (ŠĶĒRSOJUMI AR KABEĻIEM)
- ESOŠIE SILTUMTĪKLI
- PAMESTIE SILTUMTĪKLI
- ESOŠS SAKARU KABELIS
- ESOŠA SAKARU KABEĻU KANALIZĀCIJA
- PAMESTS SAKARU KABELIS
- ESOŠS ZEMSPRIEGUMA ELEKTRĪBAS KABELIS
- ELEKTRĪBAS KABEĻA AIZSARGJOSLA
- ESOŠS APGAISMOJUMA KABELIS
- ESOŠS ŪDENSVADS
- ESOŠĀ LIETUS KANALIZĀCIJA
- ESOŠĀ SADZĪVES KANALIZĀCIJA
- ESOŠS ZEMSPĒDIENA GĀZES VADS
- ZEMES ROBEŽA
- PROJEKTA ROBEŽA

- PIEZĪMES:
- LKS-92, LAS-2000,5, m.k.0.999689
  - Uzmērīšana veikta 2020.gada 14.decembrī.
  - Topogrāfiskie apzīmējumi attēloti atbilstoši MK noteikumu Nr.281 1.pielikumam.
  - Kadastra informācija atbilst VZD kadastra kartei. Zemes vienību robežas ir attēlotas atbilstoši zemes kadastrālās uzmērīšanas un vietējā ģeodēziskā tīkla precizitātei un var nesākt ar situāciju plānā. 21.12.2020. datne 3073132.edoc
  - Uzmērīšanā izmantoti atbalstpunkti: GPS bāzes staciju sistēma LATPOS, mērījumi veikti RTK režīmā, bāzes stacija Valmiera2.
  - Inženiertehniskās komunikācijas daļēji apsektas dabā un salīdzinātas apkalpojošajās organizācijās.
  - Ielu sarkanās līnijas attēlotas atbilstoši pašvaldības teritorijas plānojumam.
  - Uzmērītās teritorijas platība 0.33 ha.

|   |  |           |  |                                                                                                |  |            |  |                                                |  |                             |  |                          |  |
|---|--|-----------|--|------------------------------------------------------------------------------------------------|--|------------|--|------------------------------------------------|--|-----------------------------|--|--------------------------|--|
| <div><p>projekti<br/>SIA "Projekti LL" / Būv. Reģ. Nr. 14238<br/>+371 27033244 / Purva iela 12A, Valmiera / info@projekti.lv</p></div> |  |           |  | Projekts: Siltumtīklu pārbūve Linarda Laicena ielā, Valmierā                                   |  |            |  |                                                |  |                             |  |                          |  |
|   |  |           |  | Adrese: Linarda Laicena iela 7, 9, 13,15, Rūpniecības iela 40 , Valmiera                       |  |            |  |                                                |  |                             |  |                          |  |
|   |  |           |  | Pasūtītājs: SIA "Valmieras ūdens", Reģ Nr. 44103033608, Rūpniecības iela 50, Valmiera, LV-4201 |  |            |  |                                                |  |                             |  |                          |  |
| Amats   |  | Uzvārds   |  | Paraksts                                                                                       |  | Datums     |  | Rasējums:                                      |  | Stadija: BP                 |  | Ras.marka Nr. / revīzija |  |
| Būvpr.d.vad.   |  | L.Lazdiņš |  |                                                                                                |  | 22.12.2025 |  | Siltumtīklu ģenerālplāns<br>L.Laicena iela 7,9 |  | Mērogs: 1:250               |  | SAT-3 / rev.1            |  |
| Izstrādāja   |  | R.Zaicevs |  |                                                                                                |  | 22.12.2025 |  |                                                |  | Pasūtītāja Nr.: LL-010221/n |  |                          |  |
|   |  |           |  |                                                                                                |  |            |  |                                                |  | Arhīva reģ.Nr.: LL-010221/1 |  |                          |  |