


Mh 1:500
Mv 1:50

Projektētie zemes
virsmas augstumi

Esošie zemes
virsmas augstumi

Siltumtīklu garenprofils M1-M5

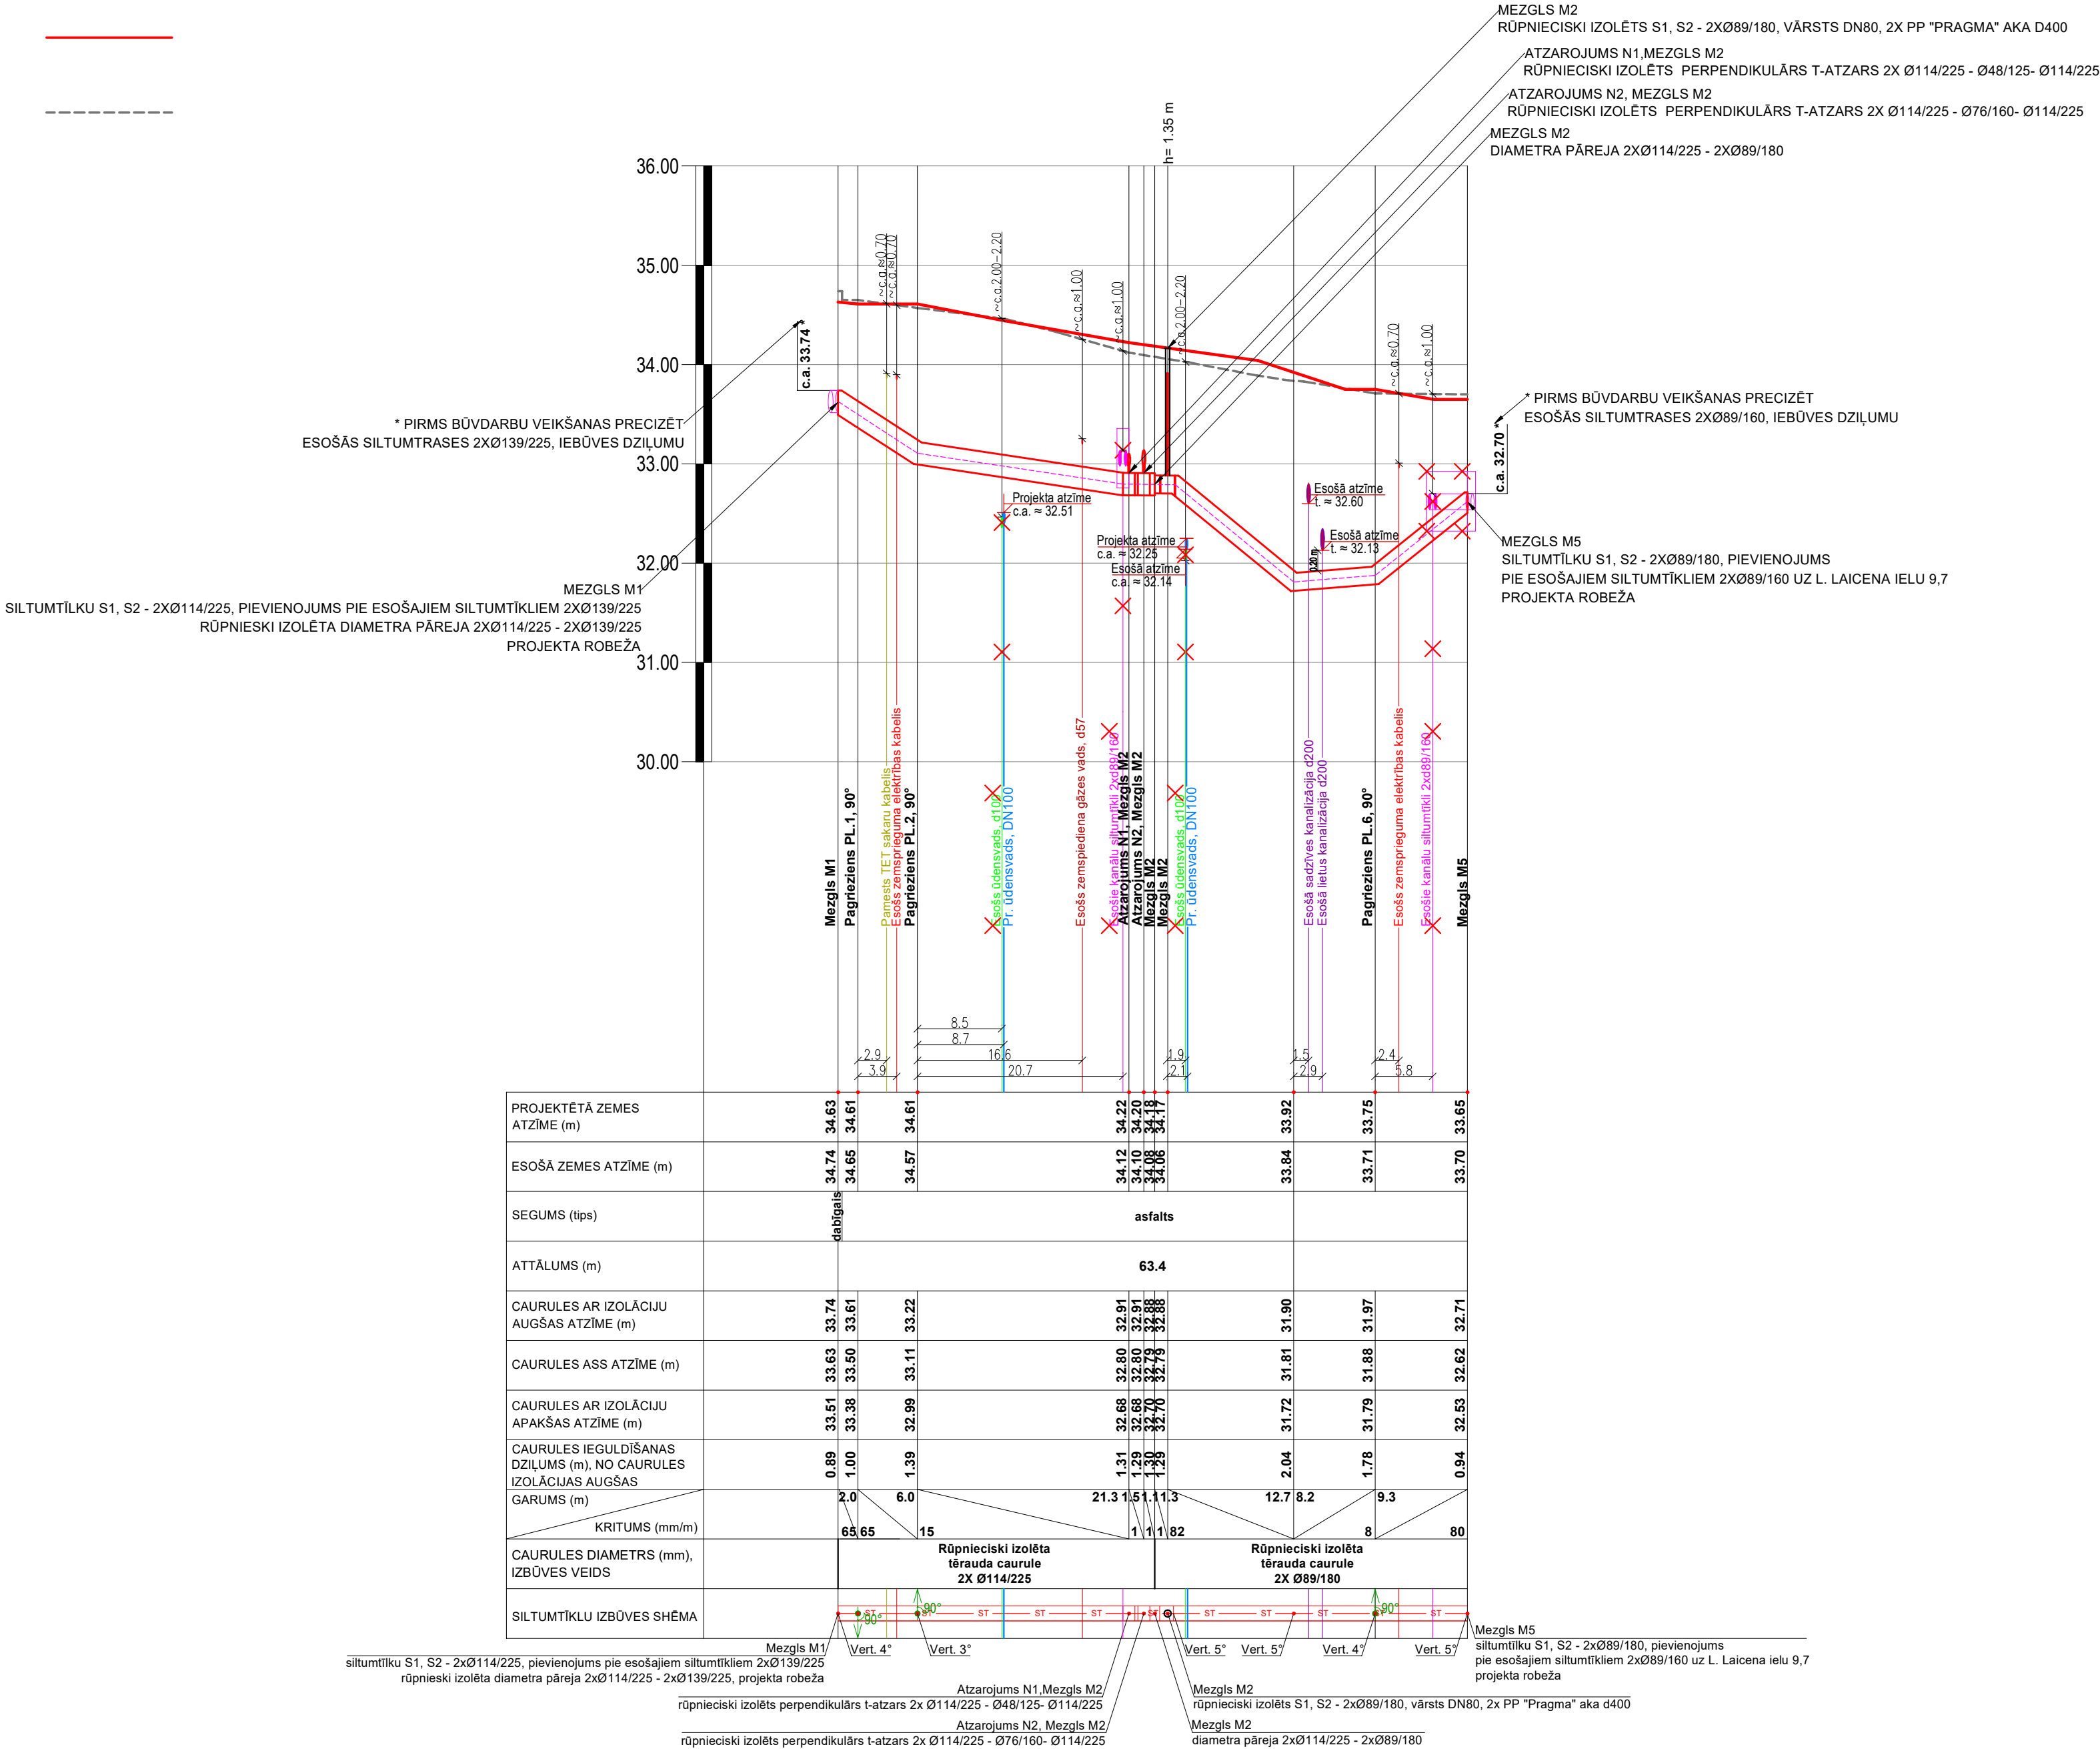

projekti SIA "Projekti LL" / Boks, Reg. Nr. 14334 +371 27035344 / Pasa iela 12A, Valmiera / info@projekti.lv				Projekts: Siltumtīklu pārbūve Linarda Laicena ielā, Valmierā			
Adrese: Linarda Laicena iela 7, 9, 13,15, Rūpniecības iela 40 , Valmiera				Pasūtītājs: SIA "Valmieras ūdens", Reģ. Nr. 44103033608, Rūpniecības iela 50, Valmiera, LV-4201			
Amats	Uzvārds	Paraksts	Datums	Rasējums:		Stadija: BP	Ras. marka Nr. / revīzija
Būvpr.d.vad.	L.Lazdiņš		22.12.2025	Siltumtīklu garenprofils M1 - M5		Mērogs: Mh 1:500 Mv 1:50	SAT-6 / rev. 1
Izstrādāja	R.Zaicevs		22.12.2025				