


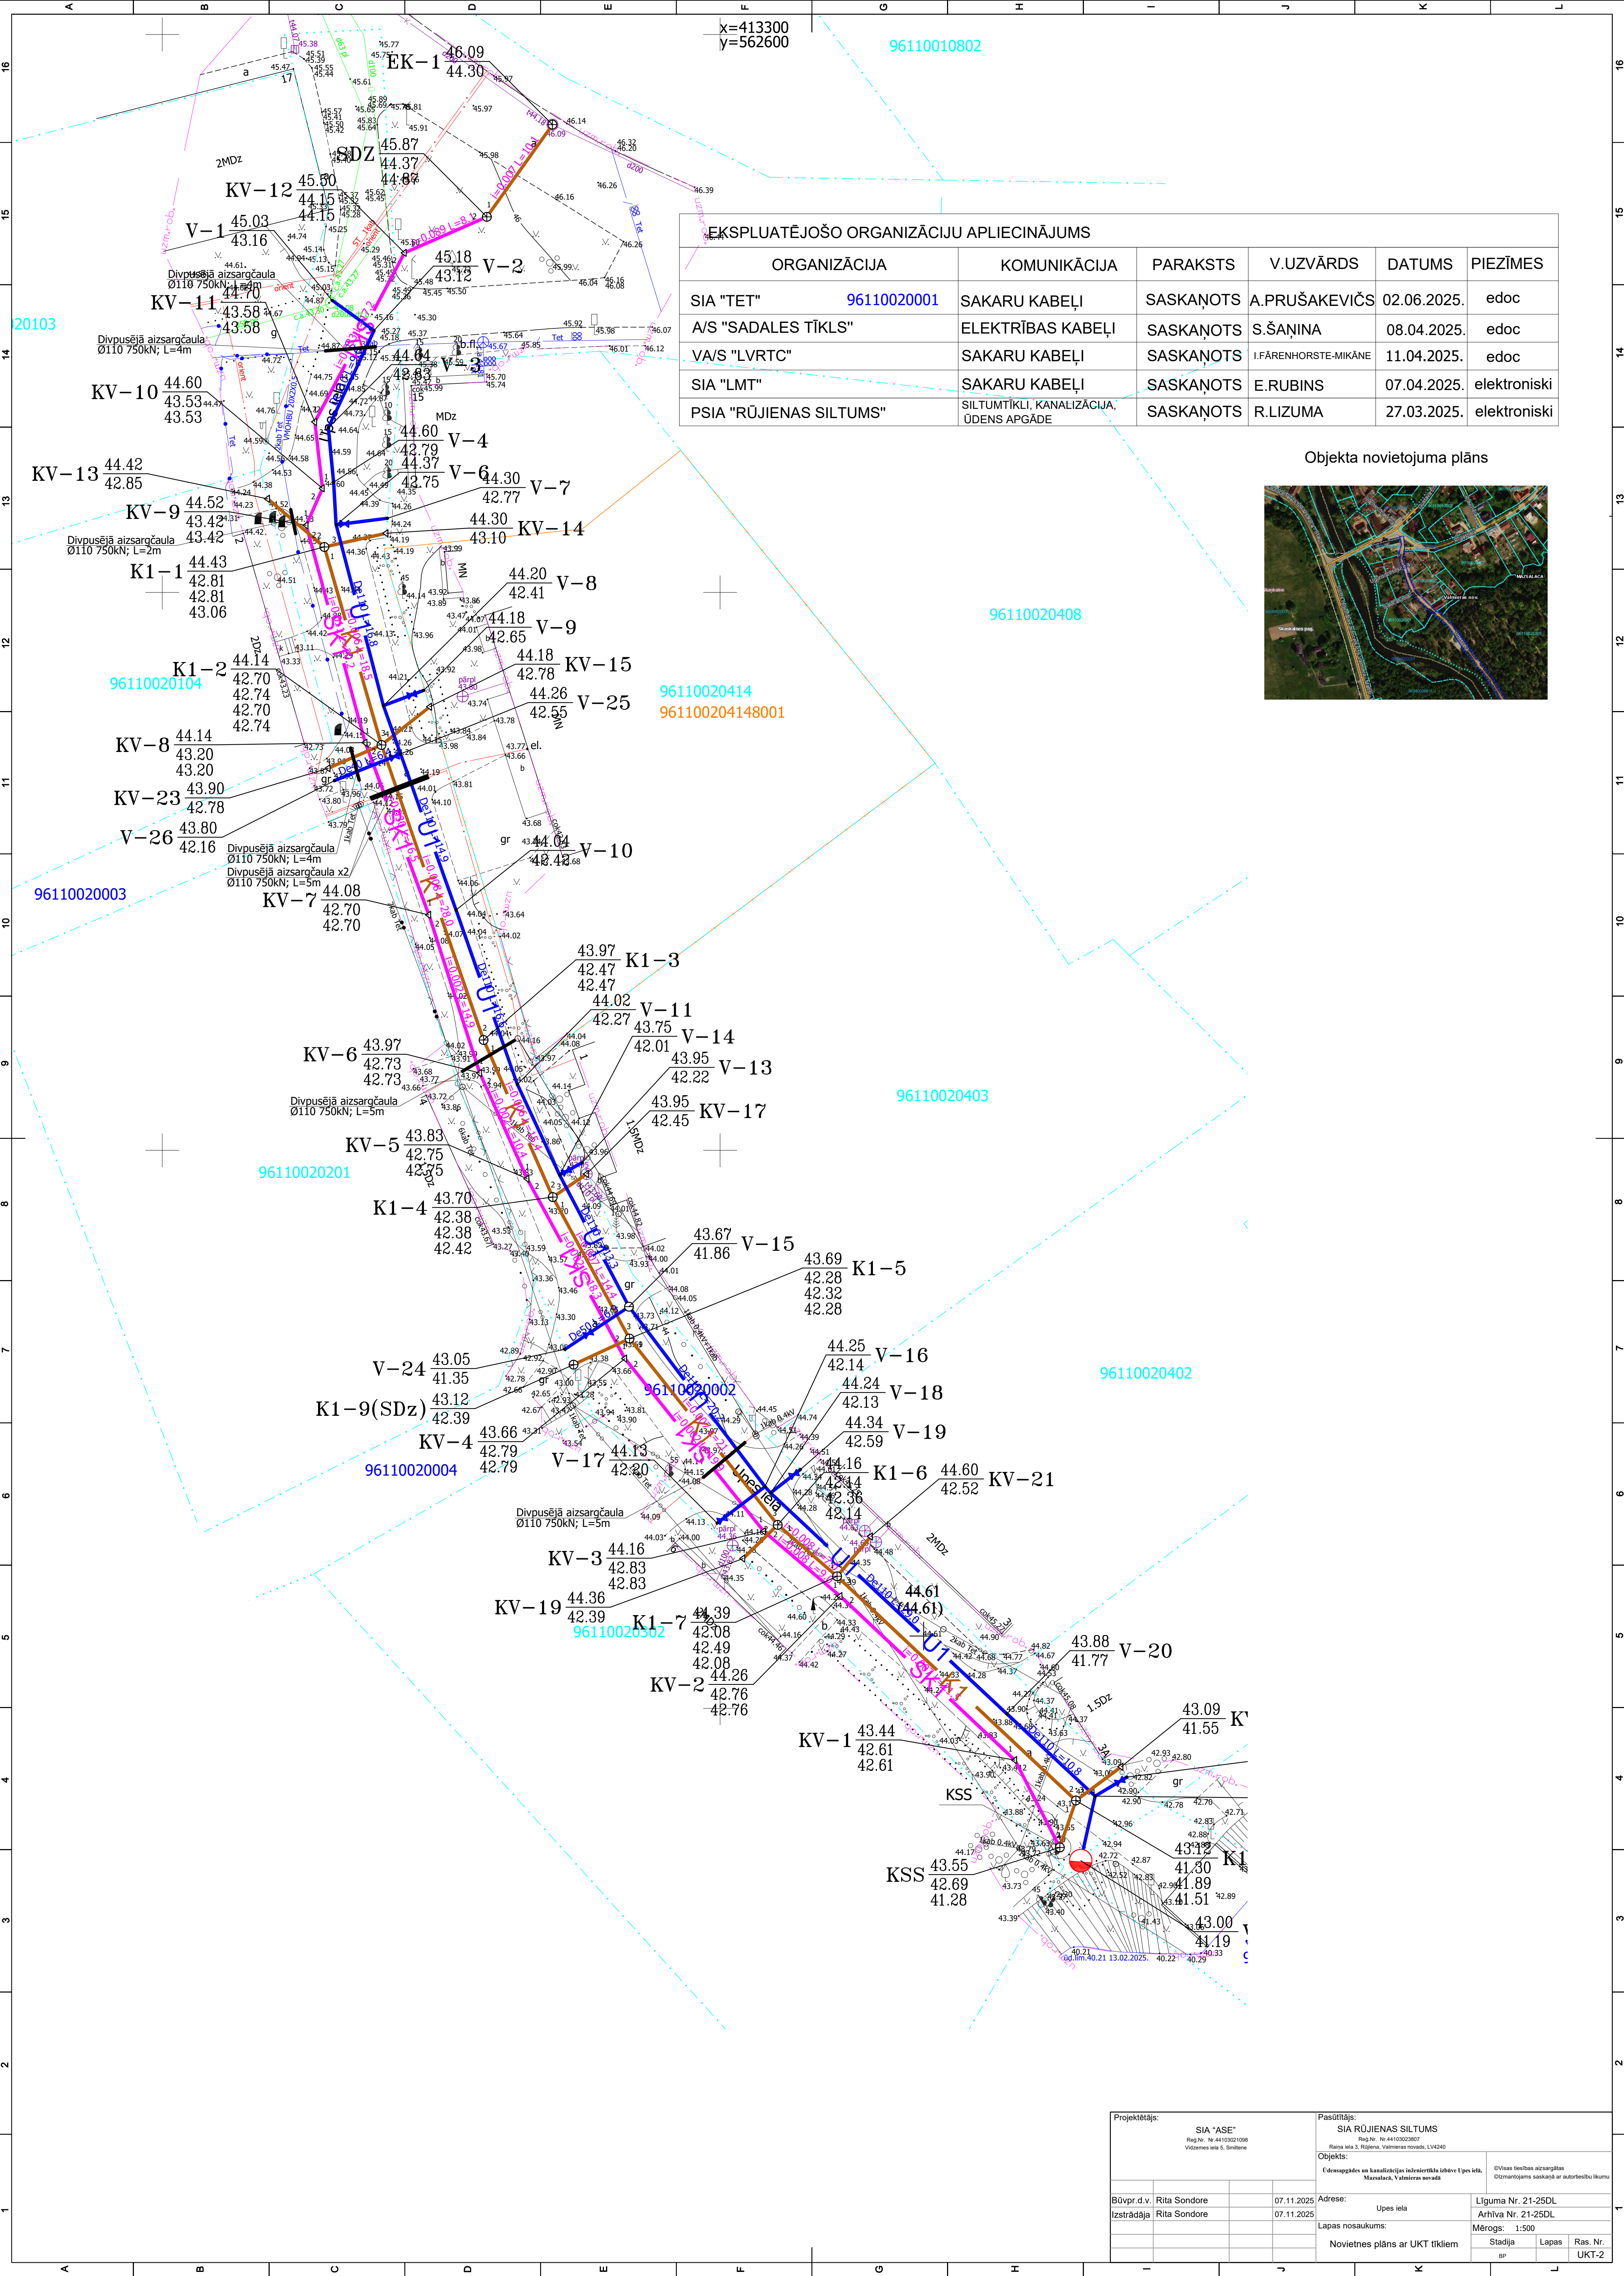

EKSPLOATĒJOŠO ORGANIZĀCIJU APLIECINĀJUMS					
ORGANIZĀCIJA	KOMUNIKĀCIJA	PARAKSTS	V.UZVĀRDS	DATUMS	PIEZĪMES
SIA "TET" 96110020001	SAKARU KABEĻI	SASKAŅOTS	A.PRUŠAKEVIČS	02.06.2025.	edoc
A/S "SADALES TĪKLS"	ELEKTRĪBAS KABEĻI	SASKAŅOTS	S.ŠAŅINA	08.04.2025.	edoc
VA/S "LVRTC"	SAKARU KABEĻI	SASKAŅOTS	I.FÄRENHORSTE-MIKÄNE	11.04.2025.	edoc
SIA "LMT"	SAKARU KABEĻI	SASKAŅOTS	E.RUBINS	07.04.2025.	elektroniski
PSIA "RŪJENAS SILTUMS"	SILTUMTĪKLI, KANALIZĀCIJA, ŪDENS APGĀDE	SASKAŅOTS	R.LIZUMA	27.03.2025.	elektroniski

Objekta novietojuma plāns



Projektētājs: SIA "ASE" Reģ.Nr. Nr.44103021008 Valdības iestāde S. Sīmanis		Pasūtītājs: SIA RŪJENAS SILTUMS Reģ.Nr. Nr.44103023807 Rūjienas iela 3, Rūjiena, Valmieras novads, LV4240	
Būvpr.d.v. Rita Sondore		07.11.2025.	
Izstrādāja Rita Sondore		07.11.2025.	
Lapas nosaukums: Novietnes plāns ar UKT tīkliem		Adrese: Upes iela	
		Līguma Nr. 21-25DL	
		Mērogs: 1:500	
		Stadija	
		Lapas	
		Ras. Nr.	
		UKT-2	